


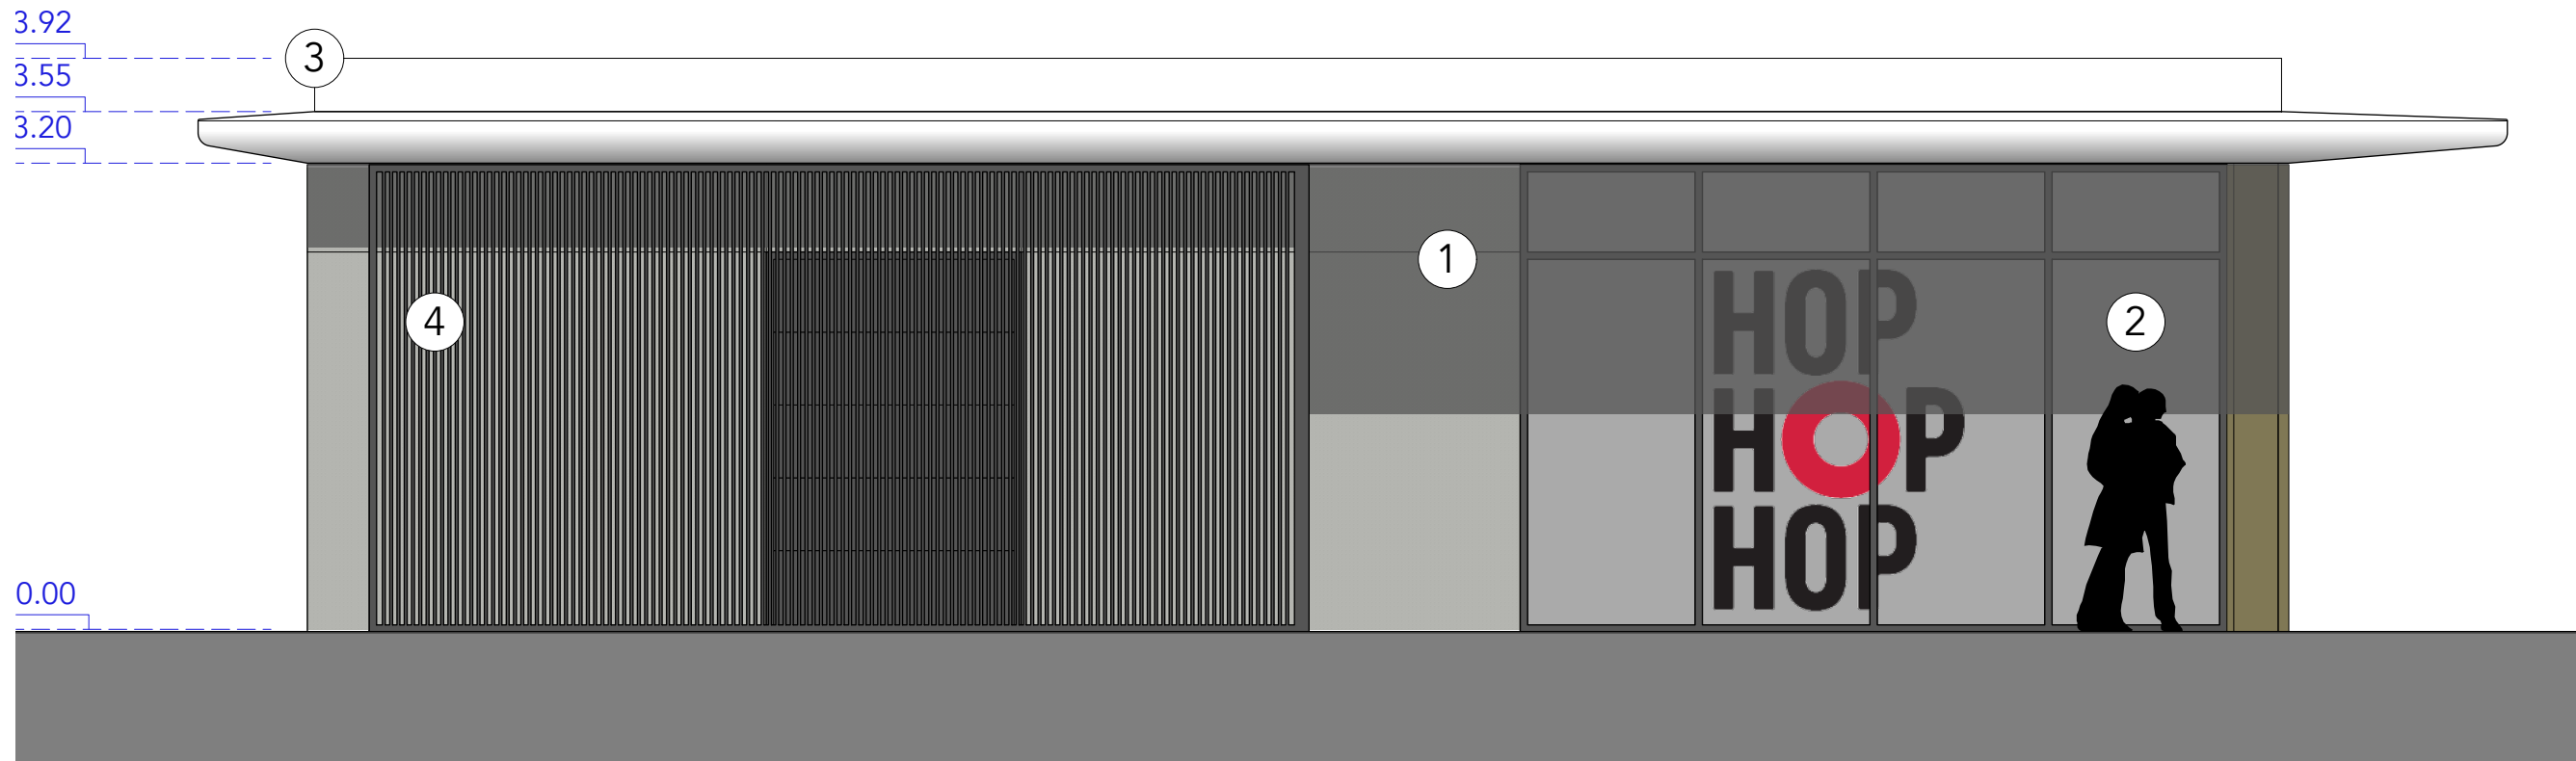

AANZICHT WEST



Q8 PETROLEUM BELGIUM N.V.
Desguinlei 100 - 8, 2018 Antwerpen

T +32 3 241 33 00



P L A N 3

ARCHITECTENVENNOOTSCHAP PLAN 3 BV
Kleindokkaai 18 - 9000 Gent
T +32 9 330 32 16
M info@plan3architecten.be

PROJECT	SLOPEN BESTAAND EN BOUWEN NIEUW Q8 SERVICESTATION	109348 GENT ZEESCHIPSTRAAT
DATUM	08.04.2025	Zeeschipstraat 52 9000 Gent
FASE	VERGUNNINGSAANVRAAG	
PLAN INHOUD	GEVELAANZICHT	
SITUATION	NIEUWE TOESTAND	
PLAN	OVA_Q8 ZSCHP_G_N SHOP W	
FORMAAT	DIN A_ 400x210	
SCHAAL	1:50	0 0 ⁵ 1 2 5 m