


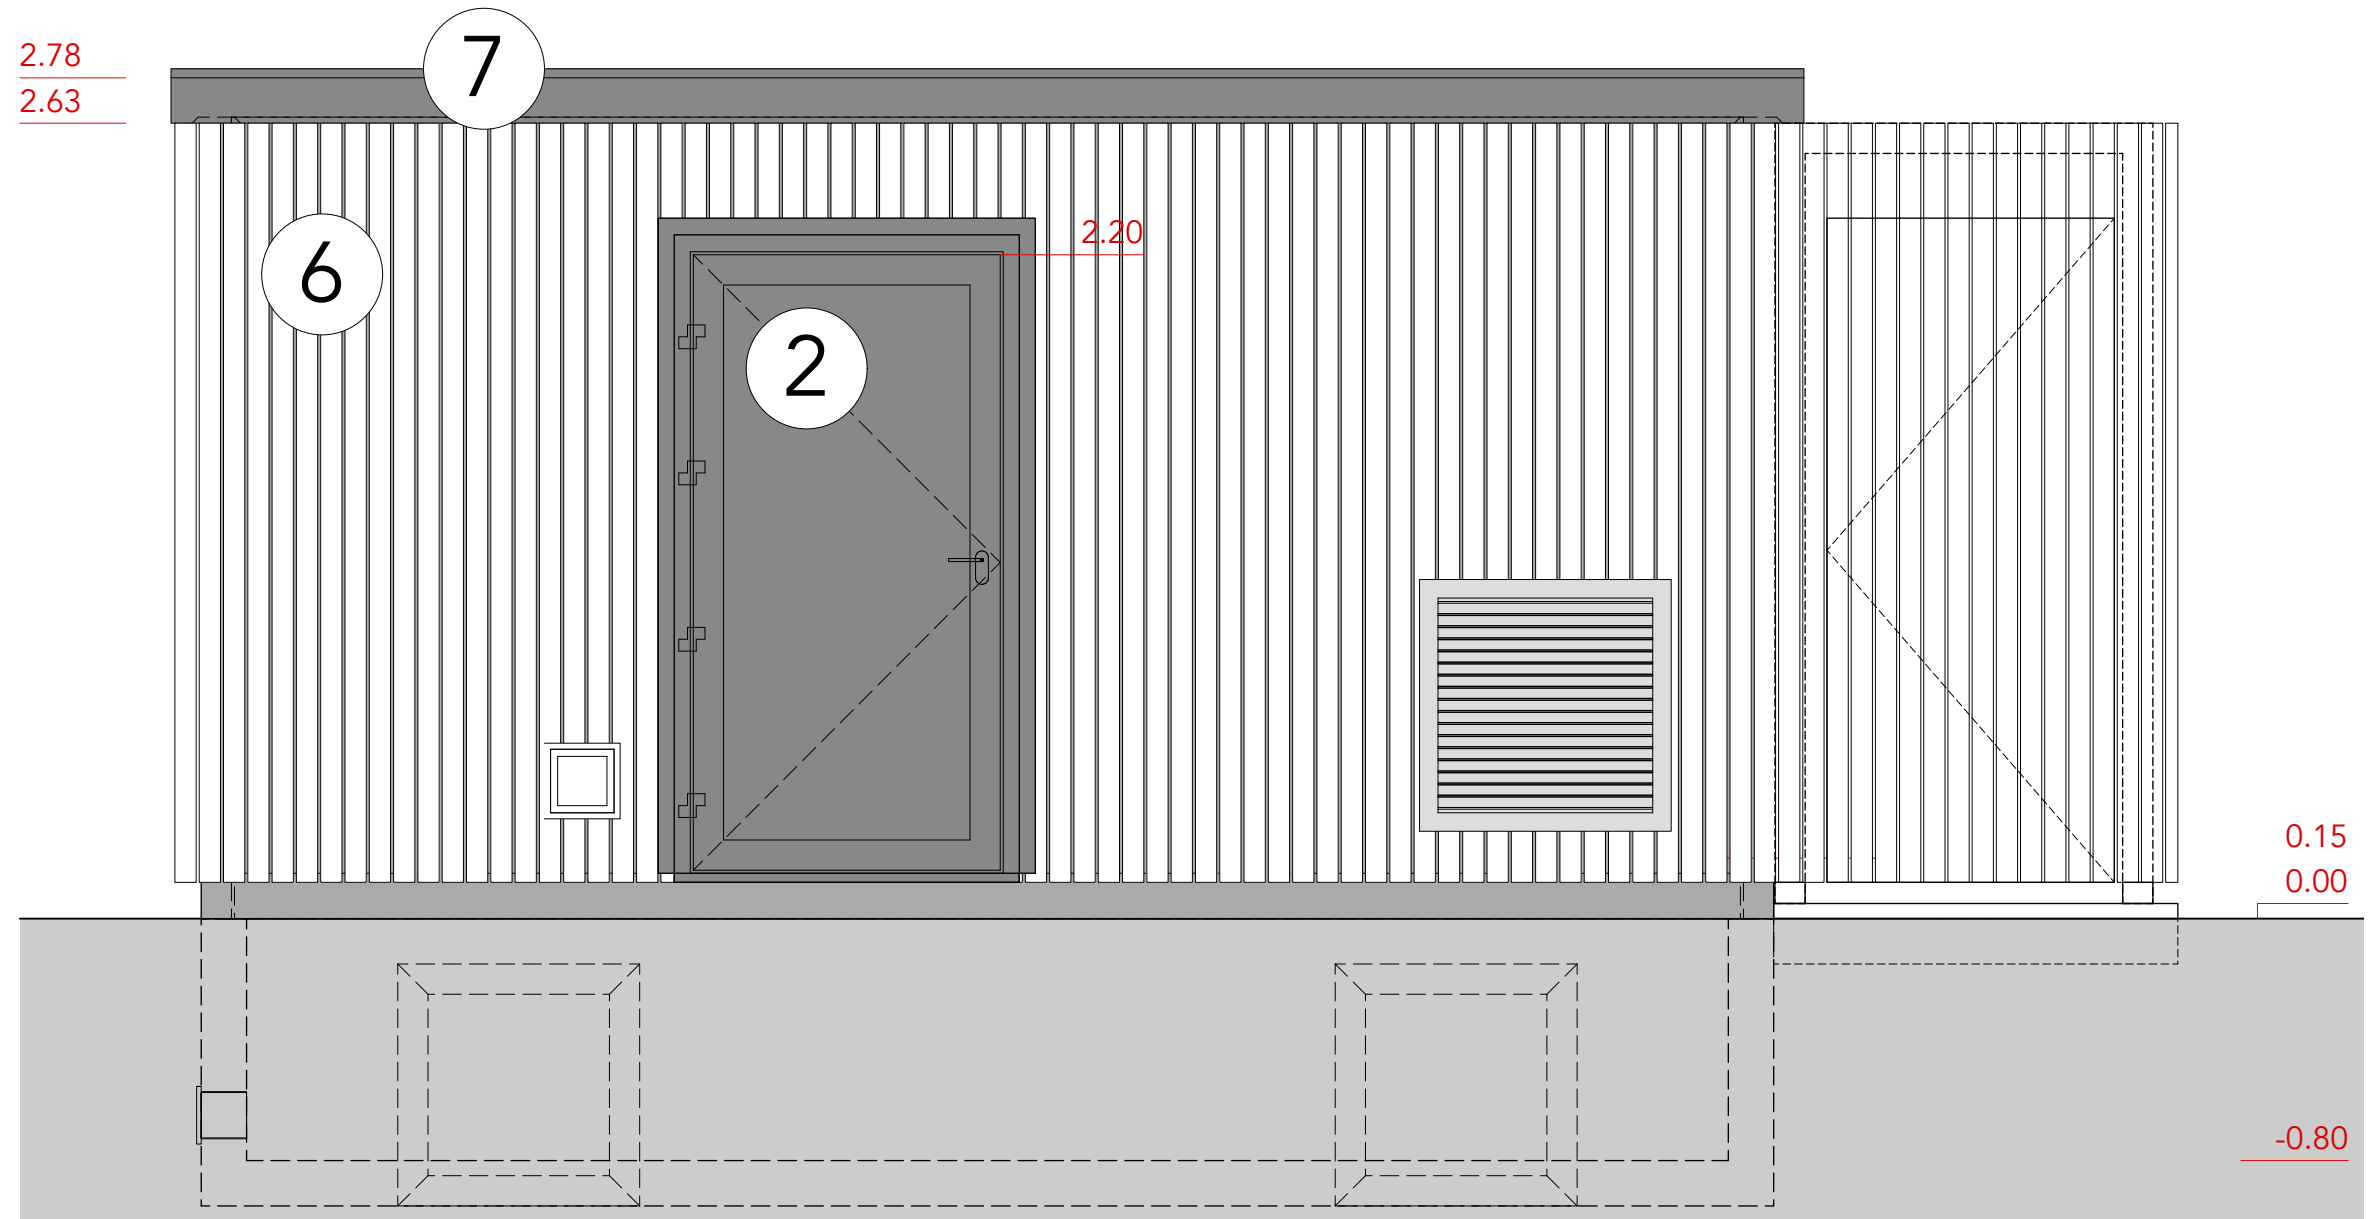


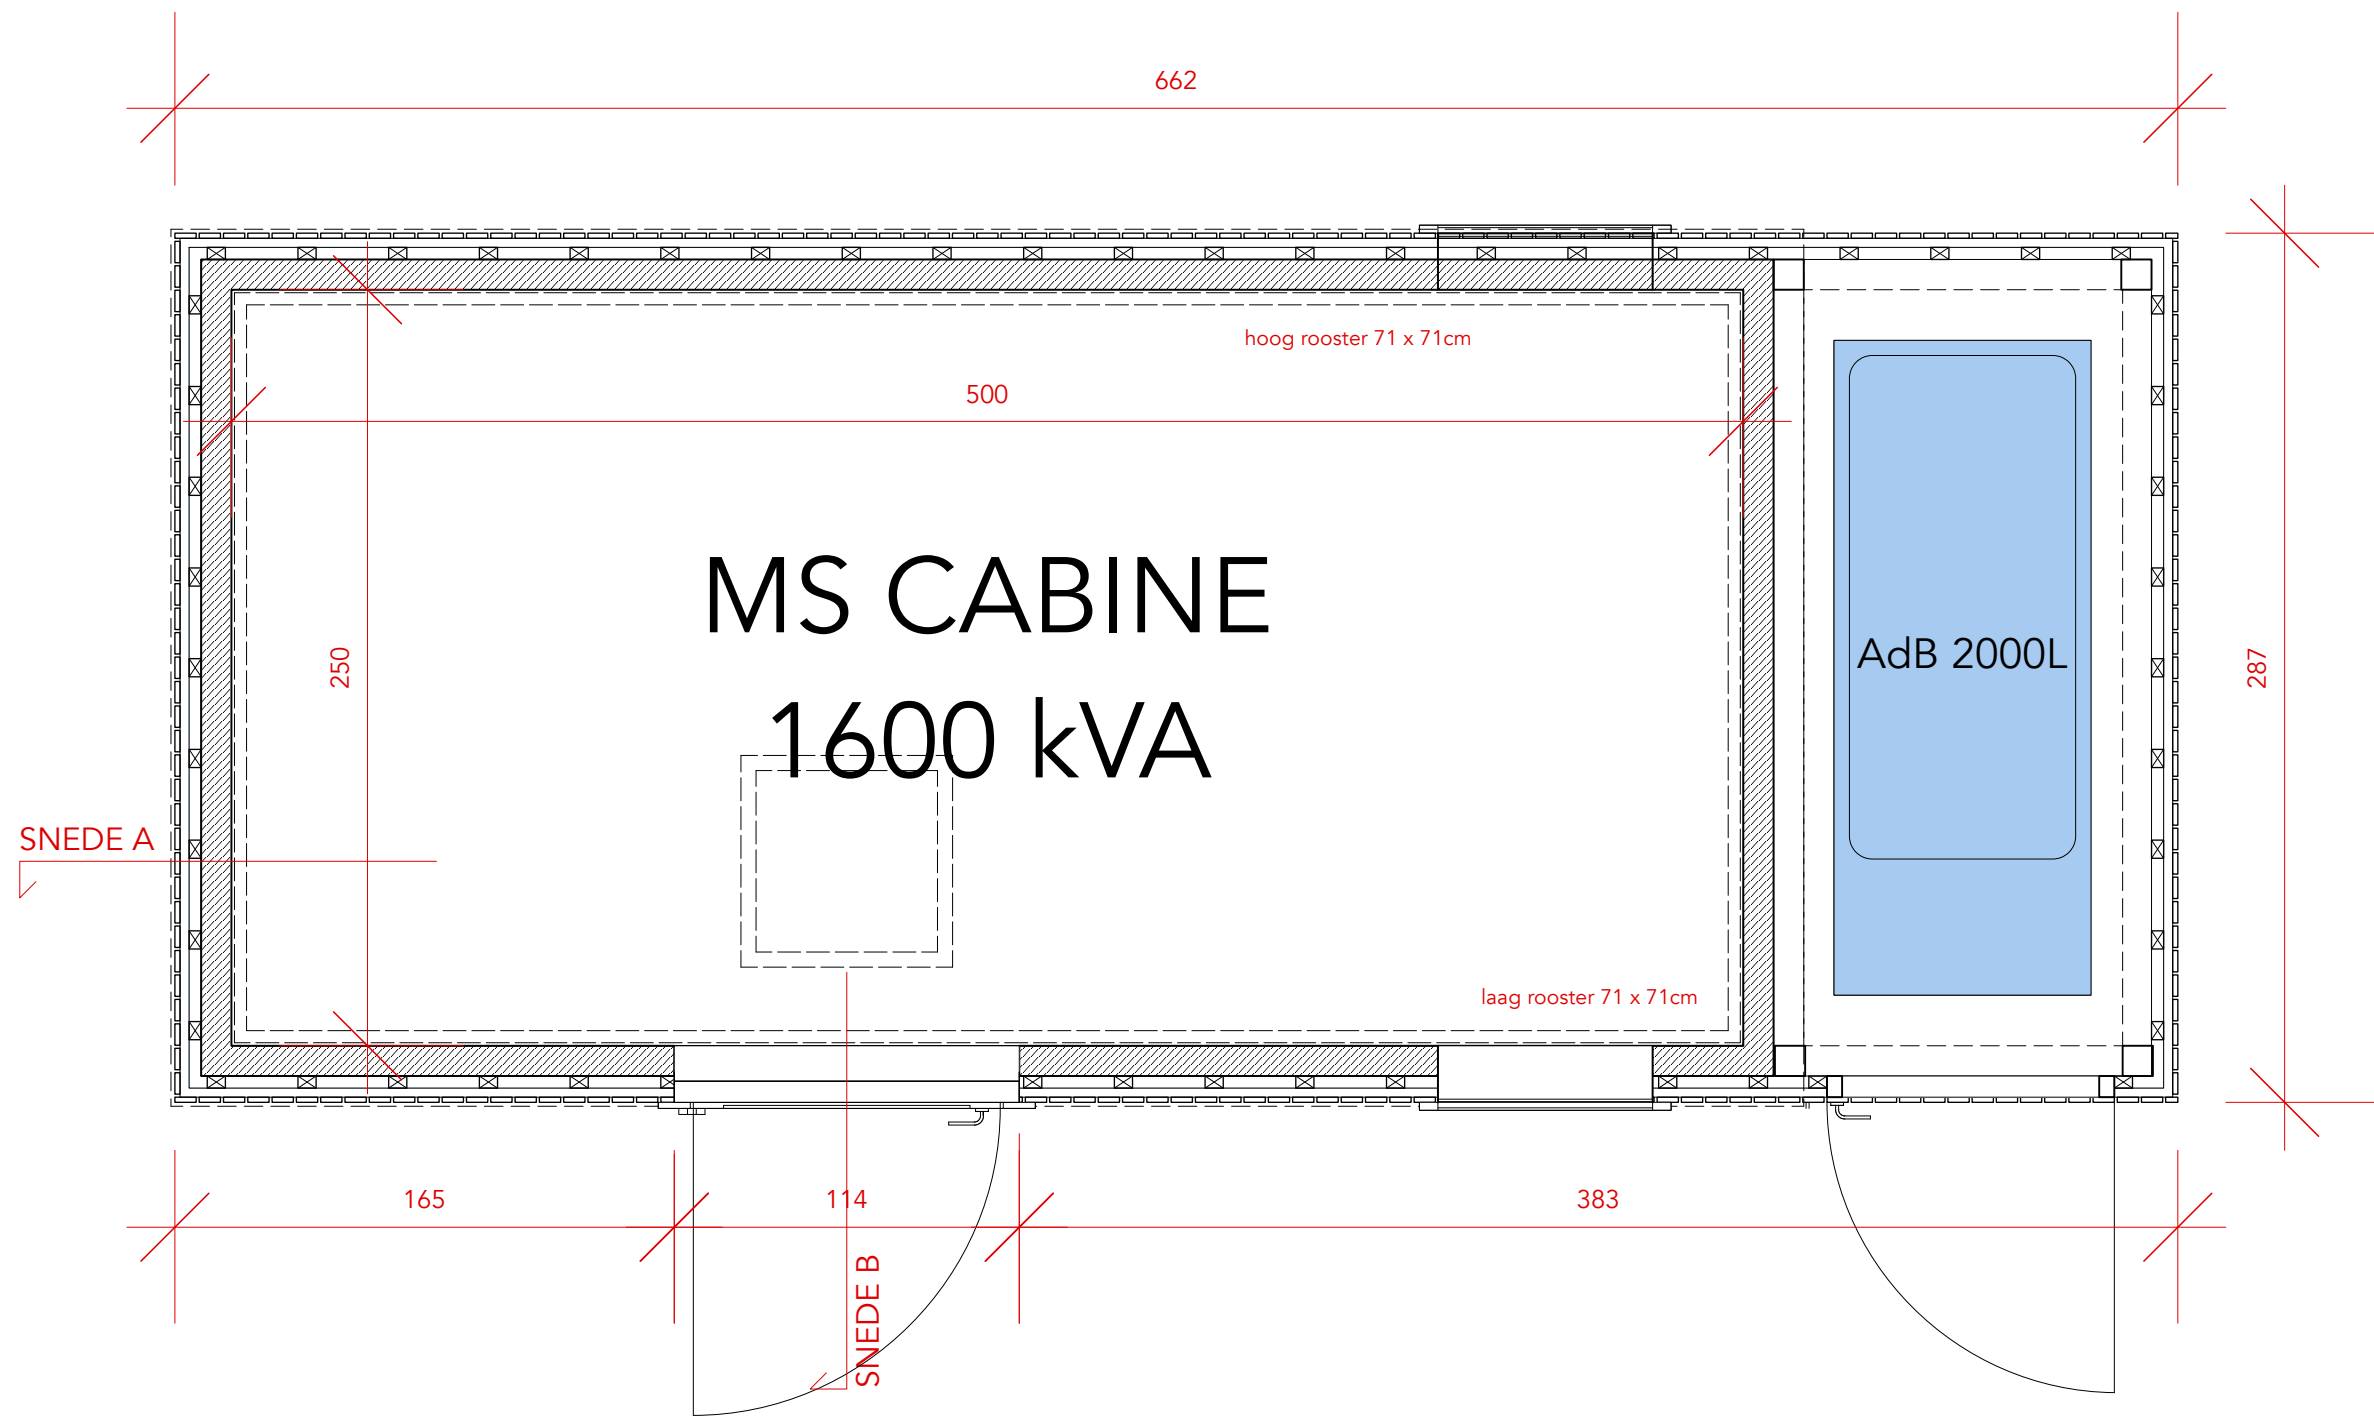


AANZICHT VOOR

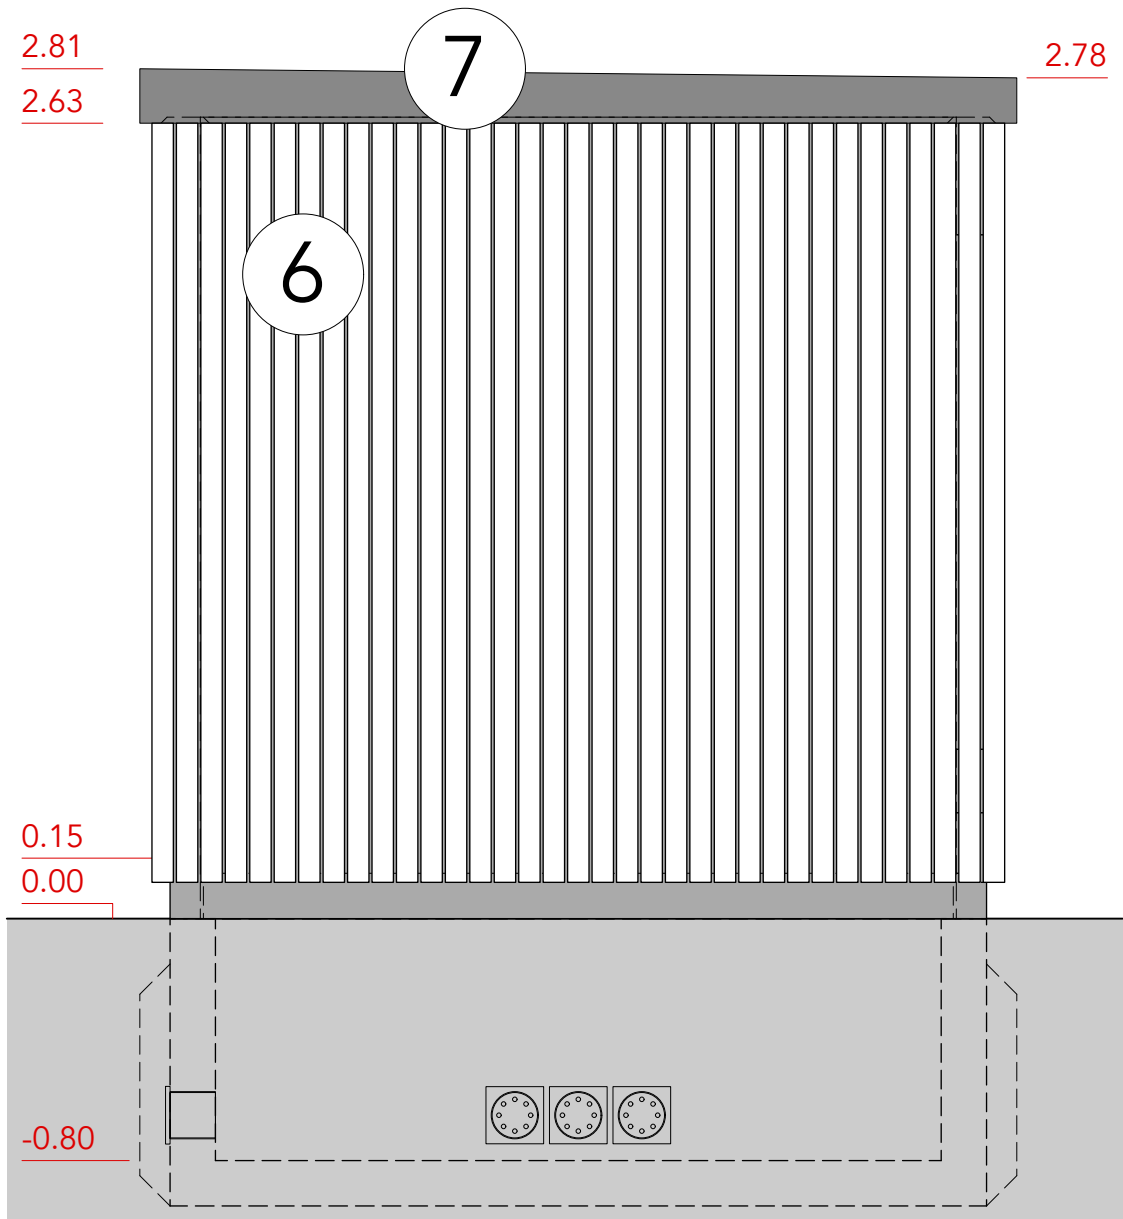


AANZICHT ZIJ

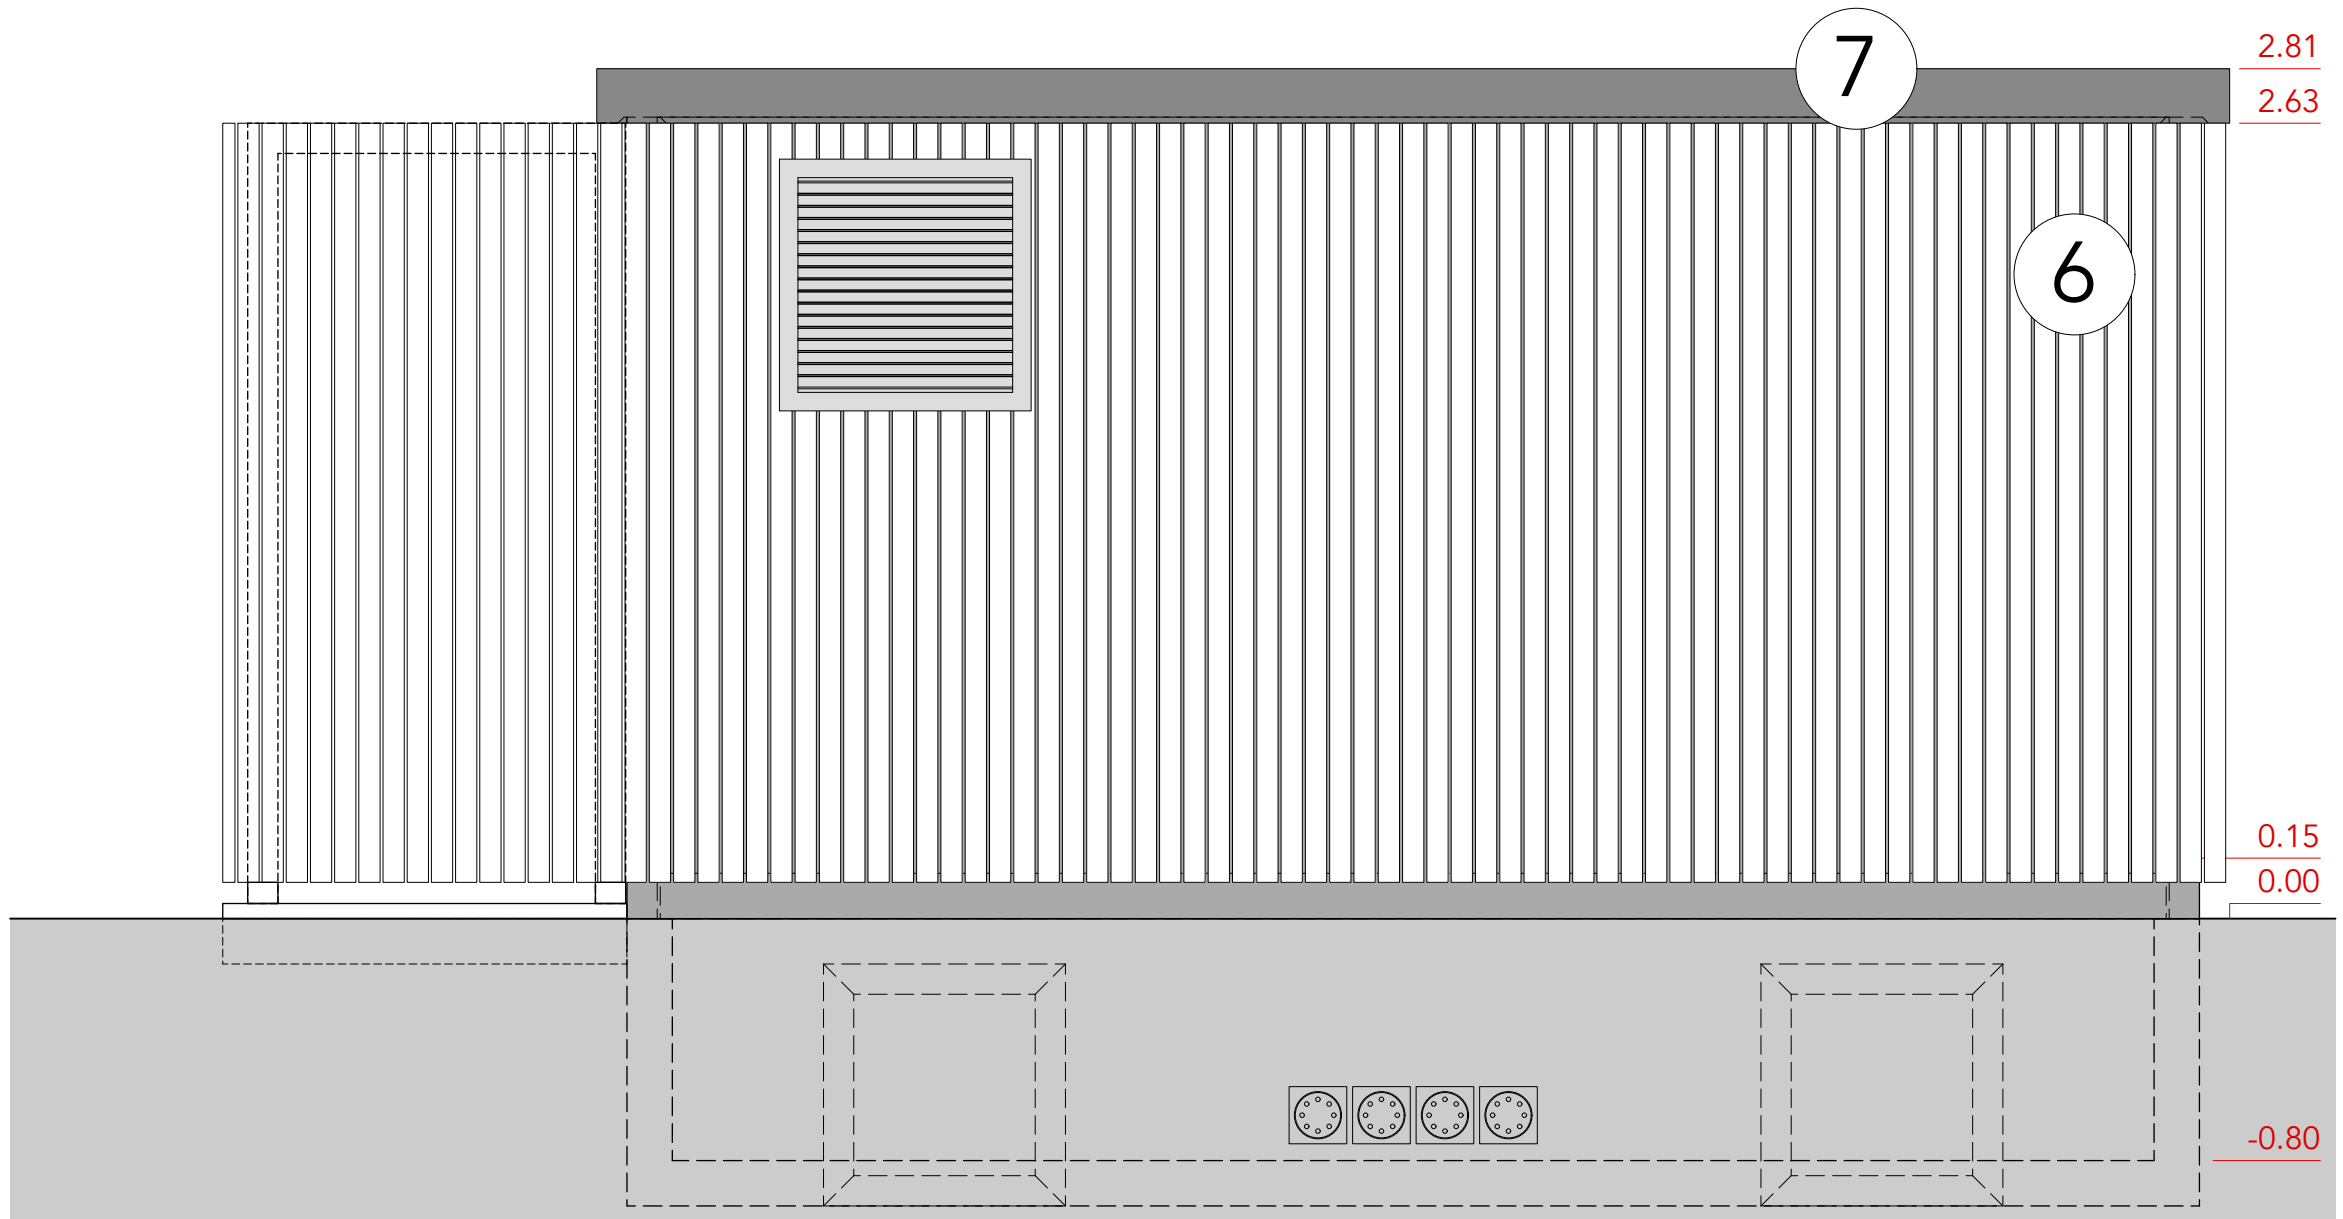


AANZICHT ACHTER

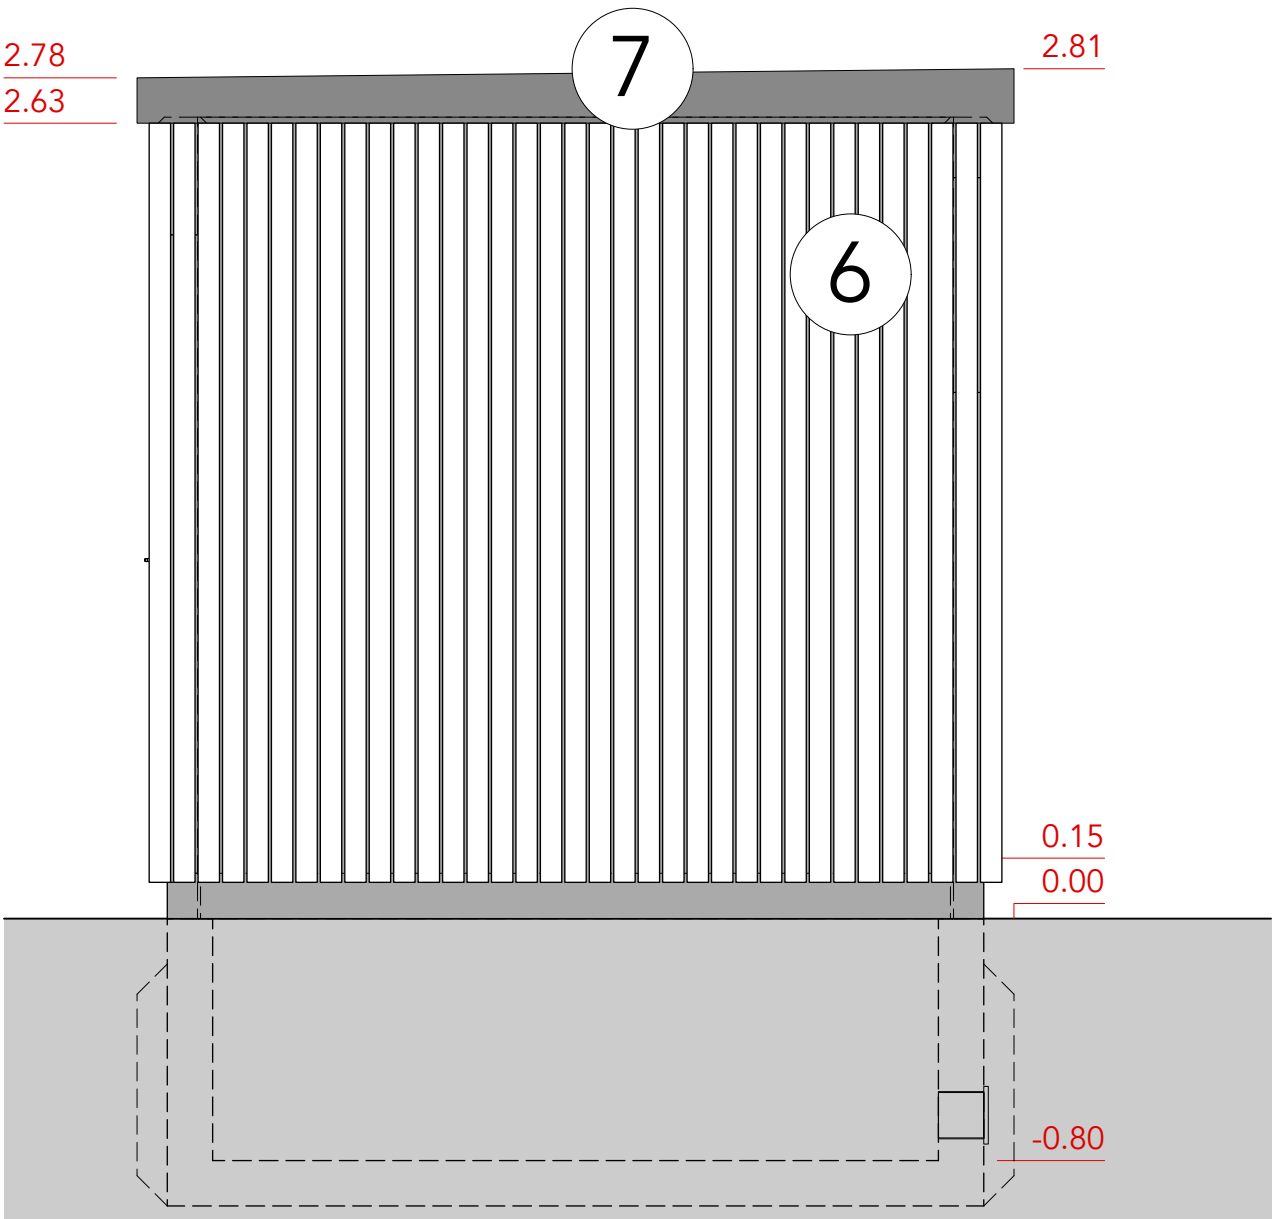

AANZICHT ZIJ

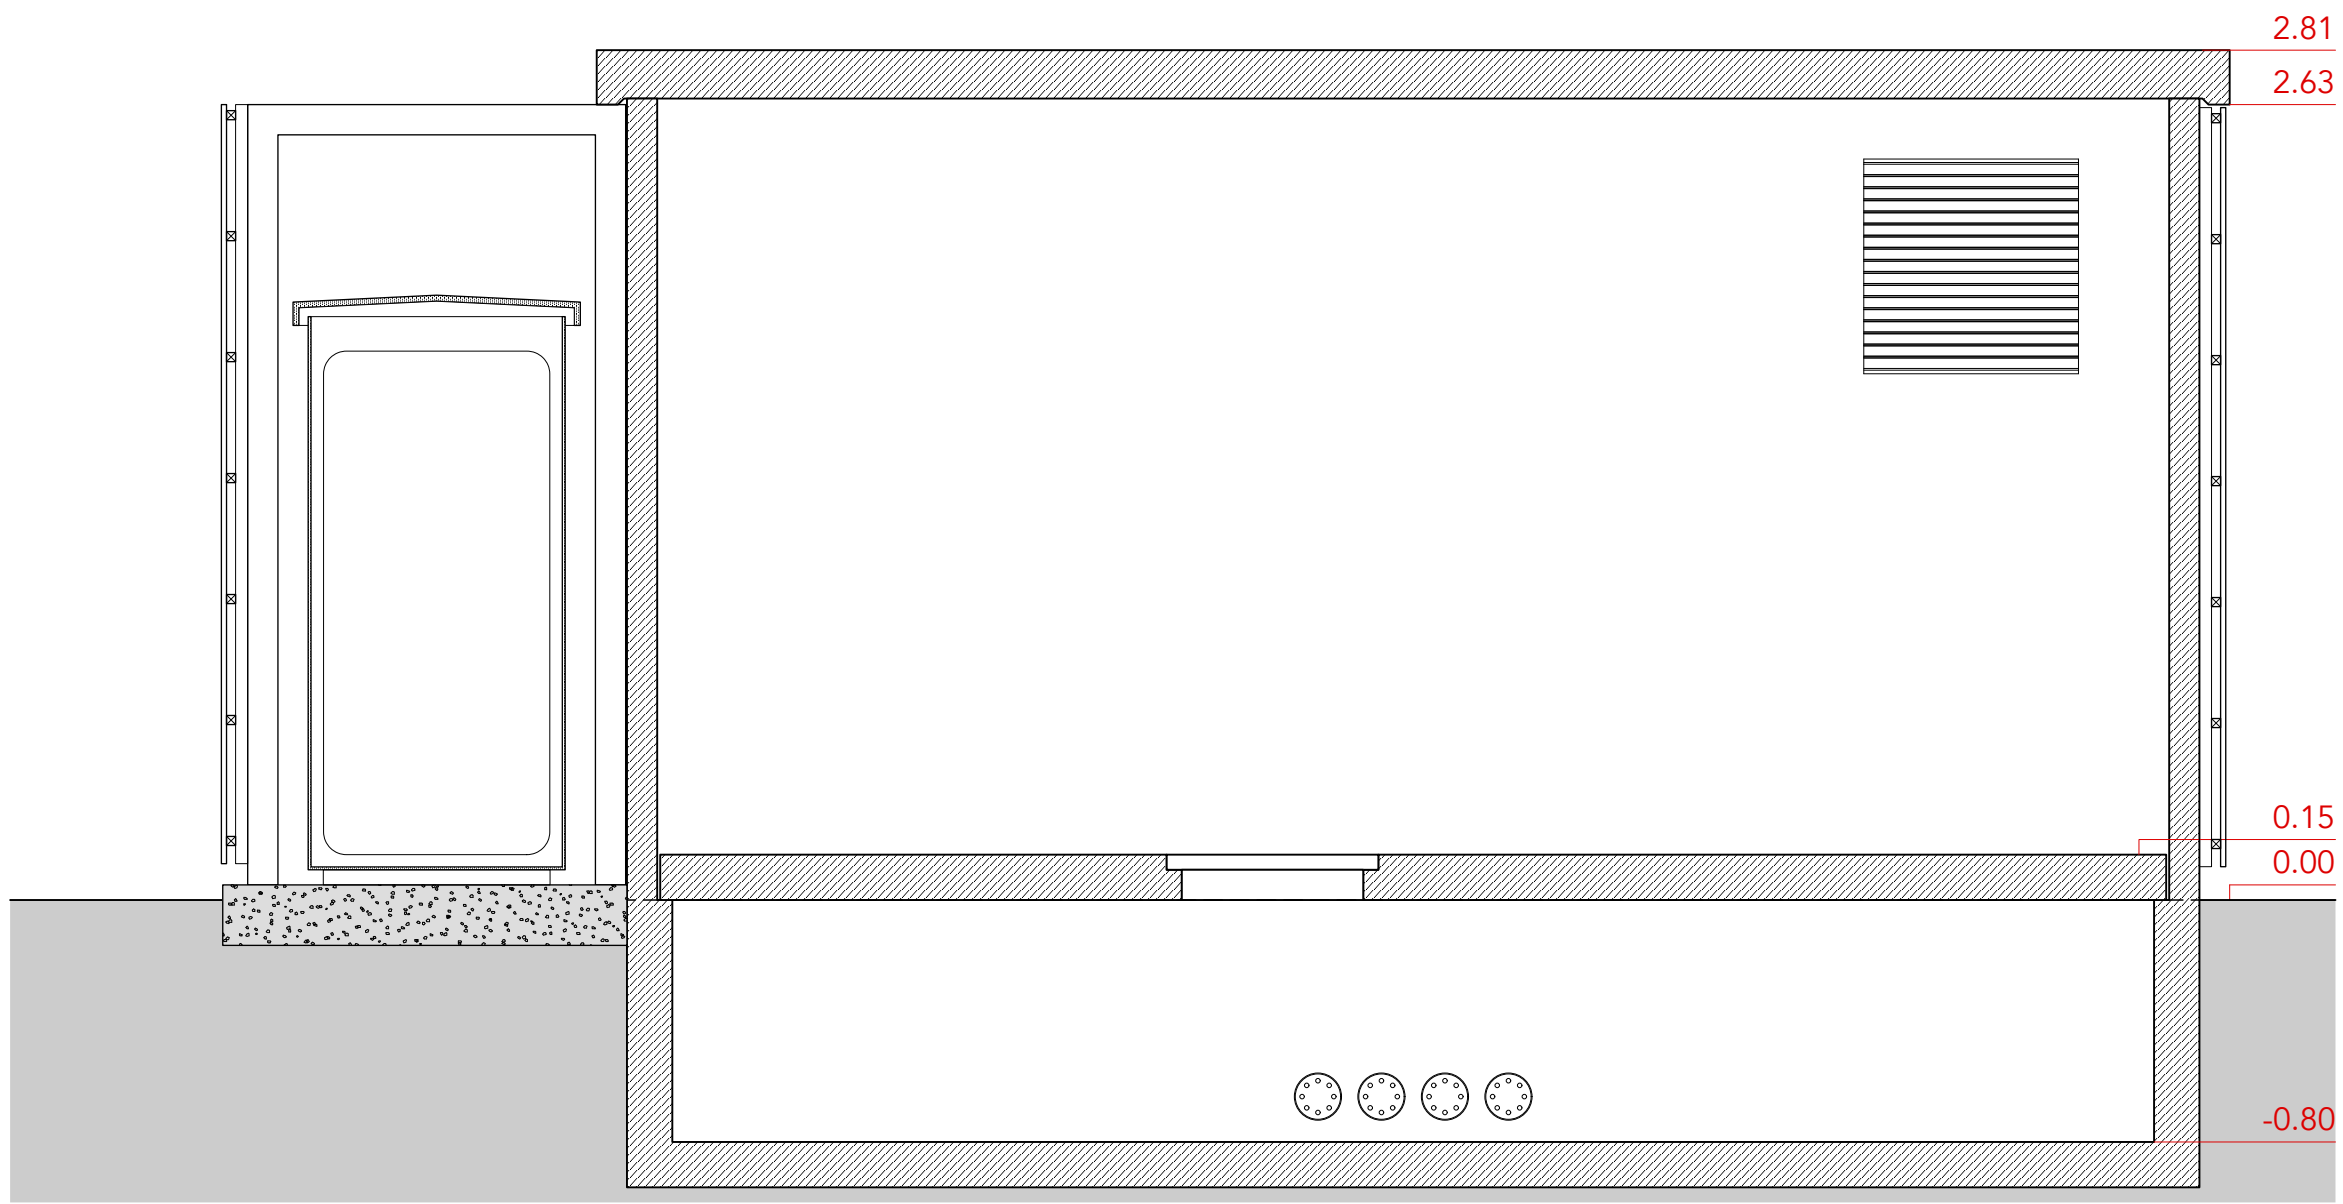

SNEDE AA

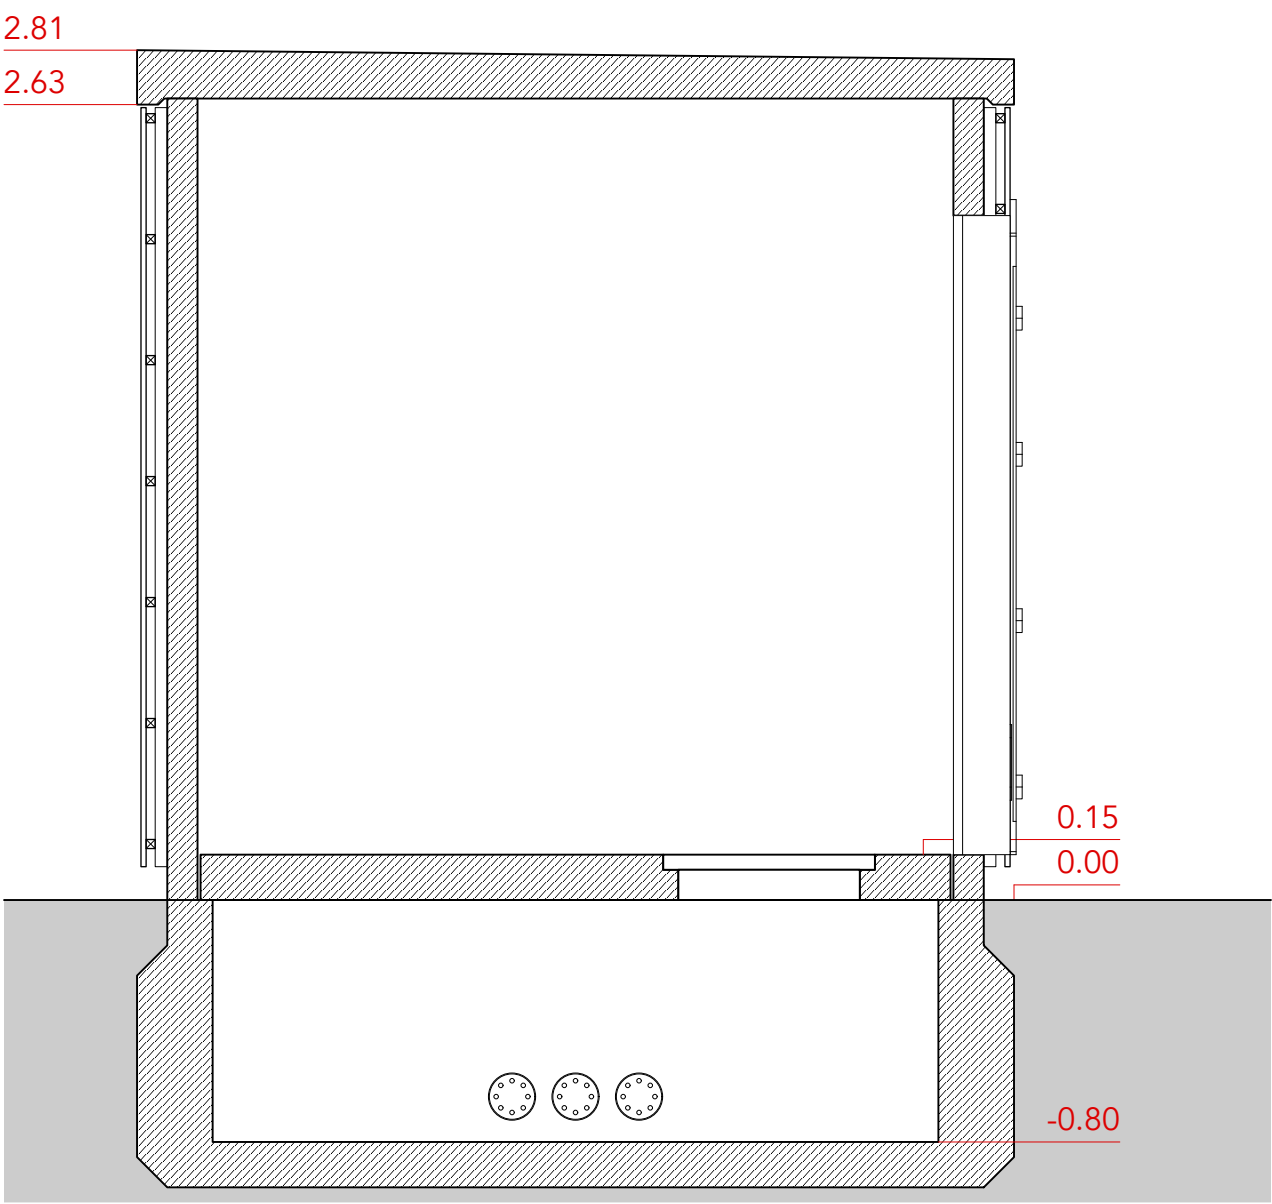

SNEDE BB