


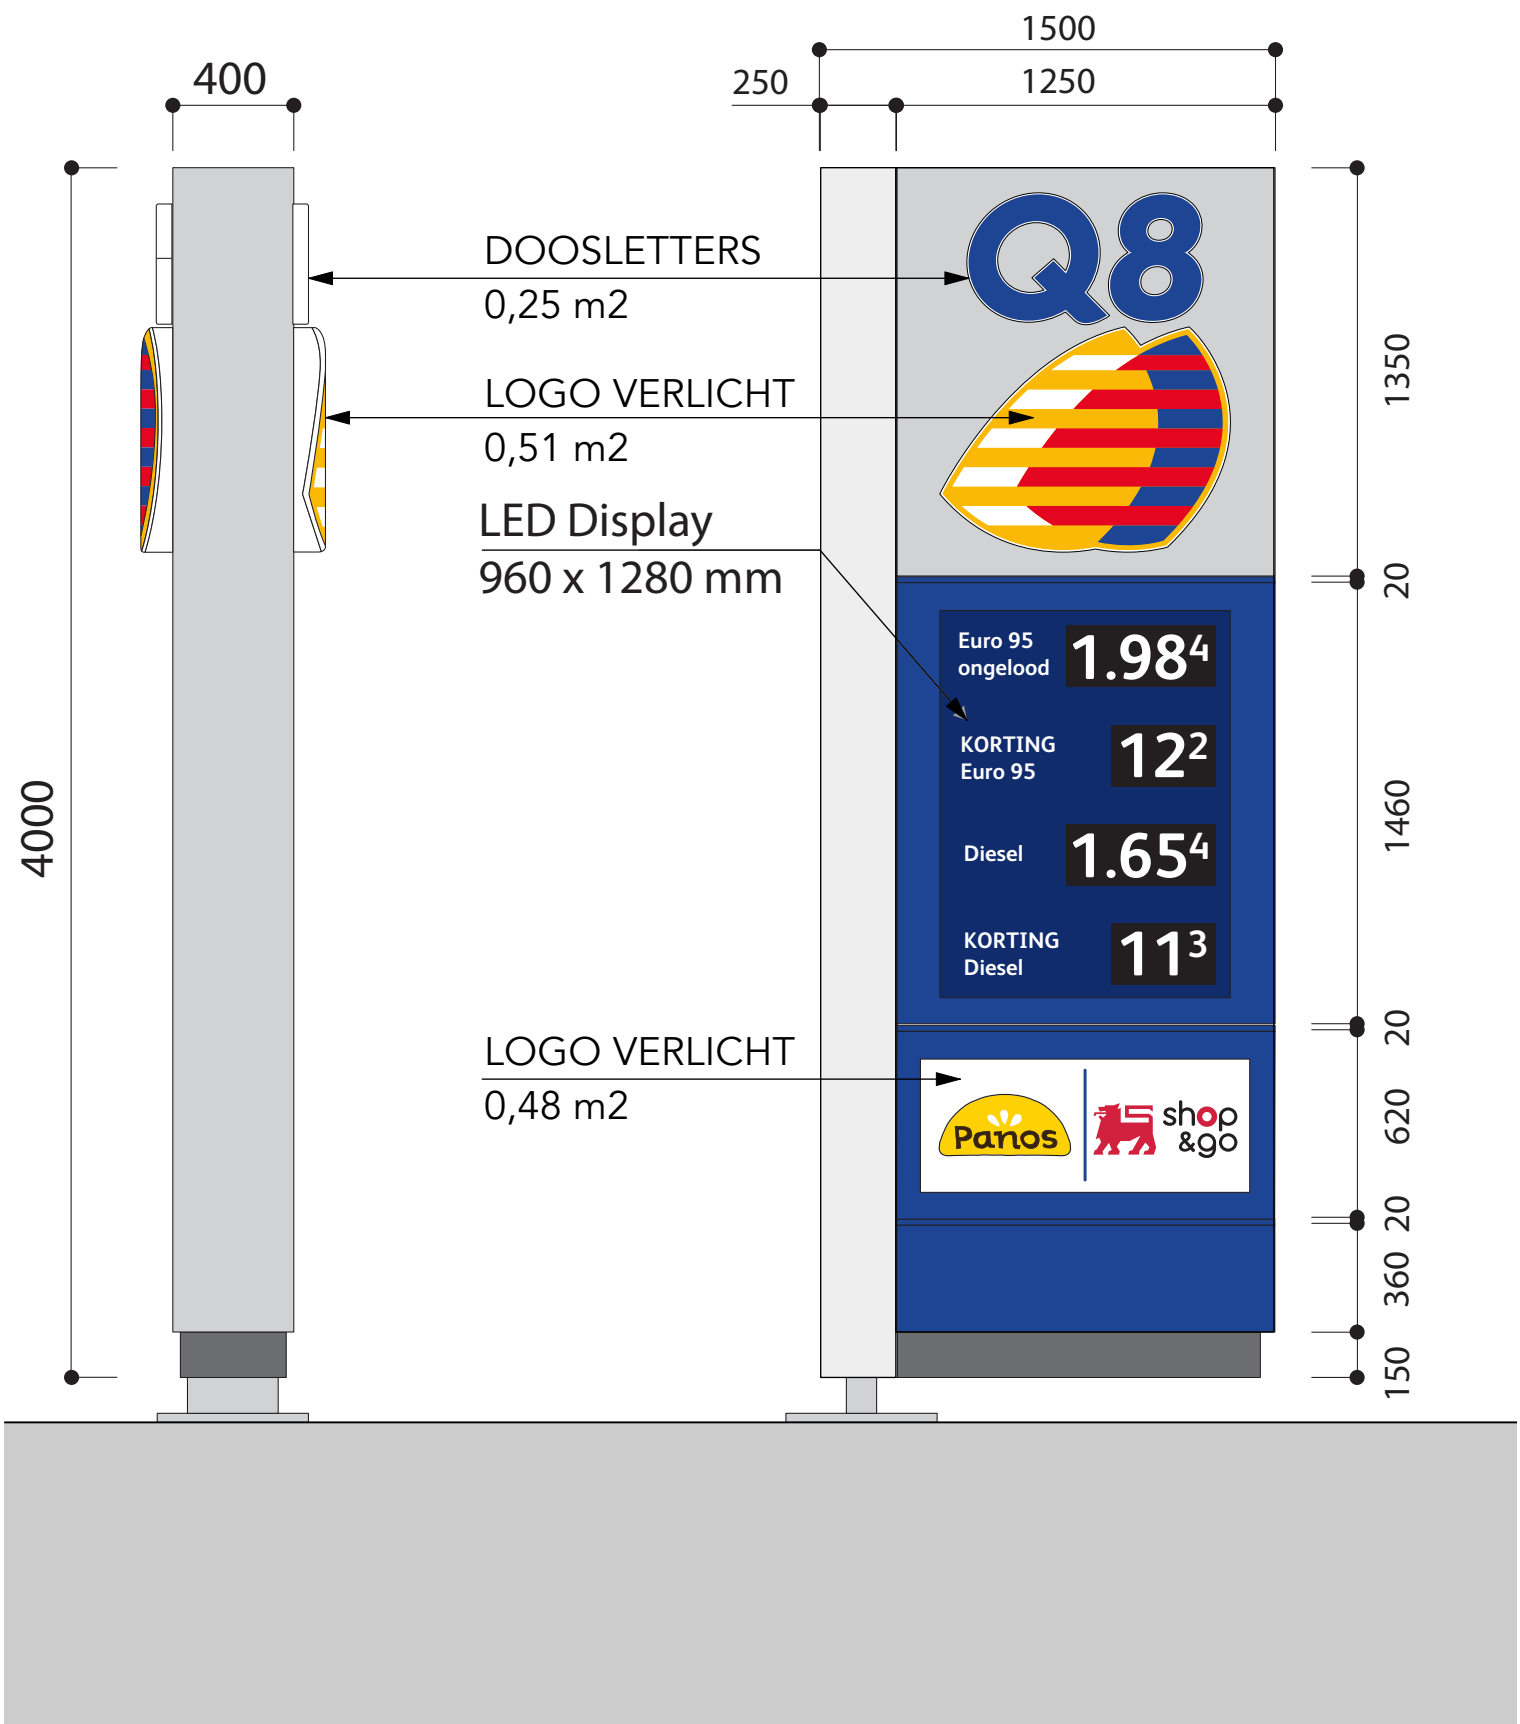

Q8 PRIJZENBORD

		Q8 PETROLEUM BELGIUM N.V. Desguinlei 100 - 8, 2018 Antwerpen T +32 3 241 33 00		 P L A N 3		ARCHITECTENVENNOOTSCHAP PLAN 3 BV Kleindokkaai 18 - 9000 Gent T +32 9 330 32 16 M info@plan3architecten.be	
PROJECT	SLOPEN BESTAAND EN BOUWEN NIEUW Q8 SERVICESTATION				109348 GENT ZEESCHIPSTRAAT		
DATUM	08.04.2025						Zeeschipstraat 52
FASE	VERGUNNINGSAANVRAAG						9000 Gent
PLAN INHOUD	DETAIL						
SITUATION	NIEUWE TOESTAND						
PLAN	OVA_Q8 ZSCHP_D_N 3						
FORMAAT	DIN A_ 300x350						
SCHAAL	1:25				