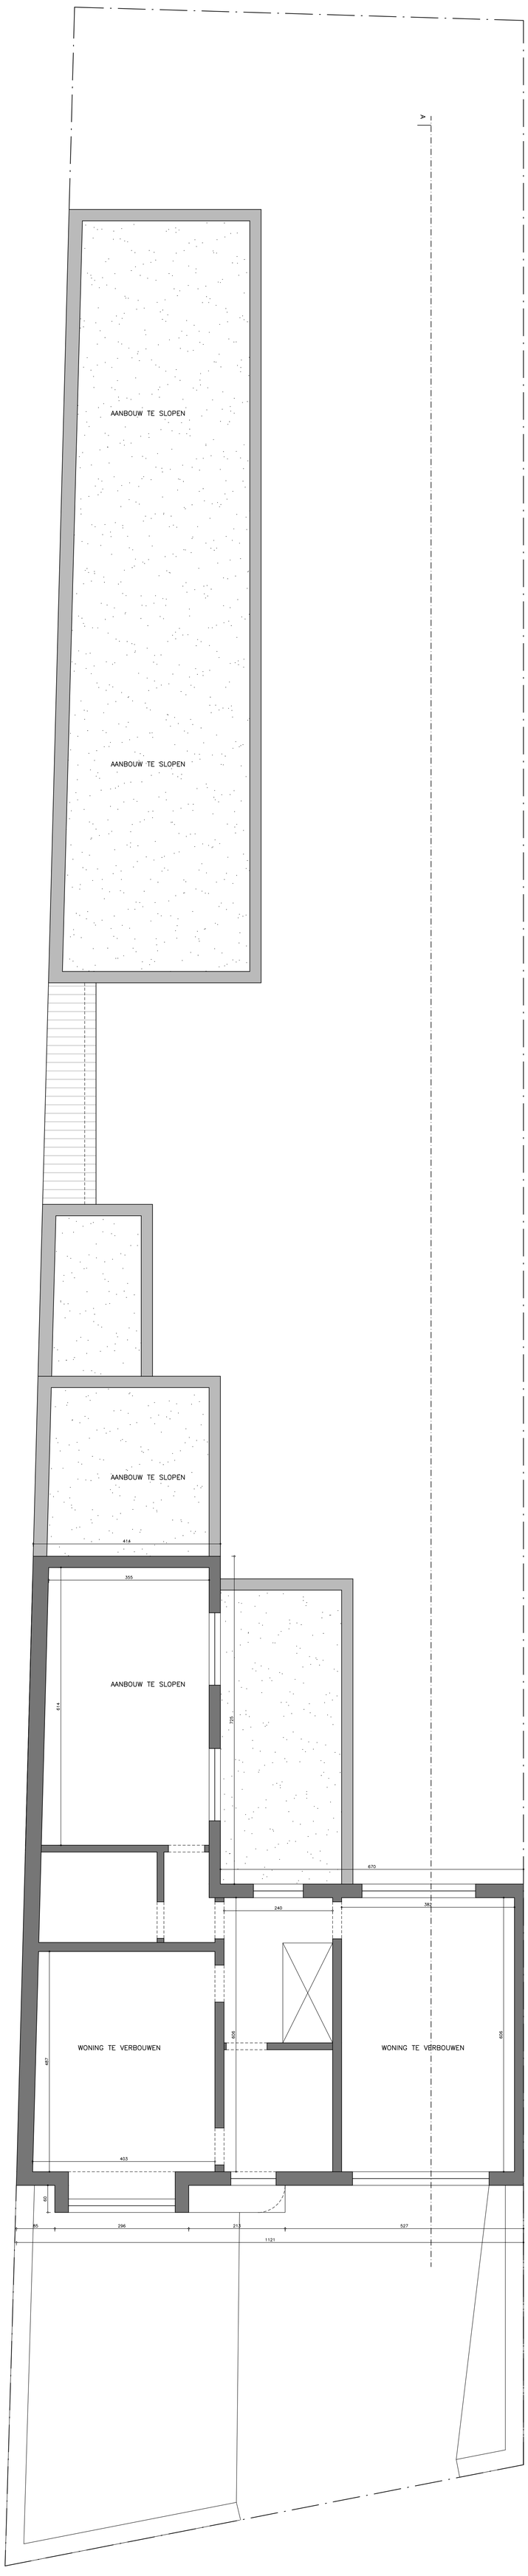

0 1 2 3 4 5

COSCOR ARCHITECTEN BV
VLAAMSEKAAI 93 9000 GENT

verdieping bestaand A0 1/50