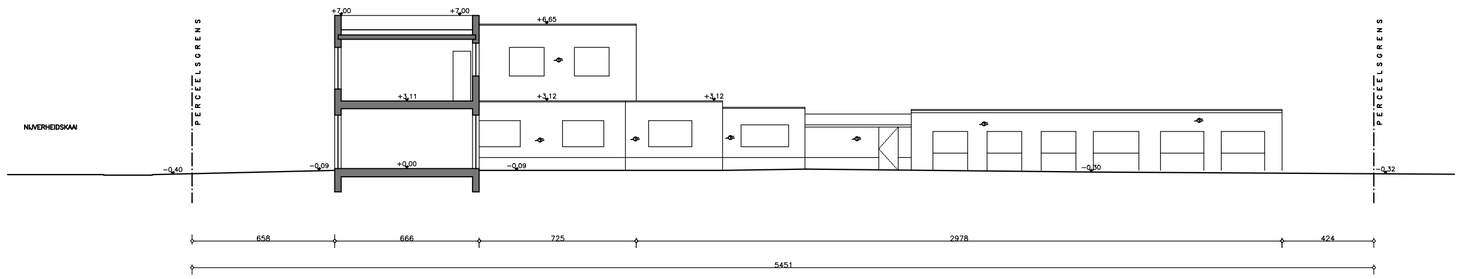

0 5 10

COSCOR ARCHITECTEN BV
VLAAMSEKAAI 93 9000 GENT

terreinprofiel bestaand A2 1/200