



**ZIE BIJZONDERE
VOORWAARDE(N)**

LEGENDE INPLANTINGSPLAN
& TERREINPROFIEL

- af te breken
- bestaande bebouwing
- nieuwe bebouwing
- aanpalende bebouwing
- verhardingen
- waterdoorlatende verhardingen
- wijziging maaiveld

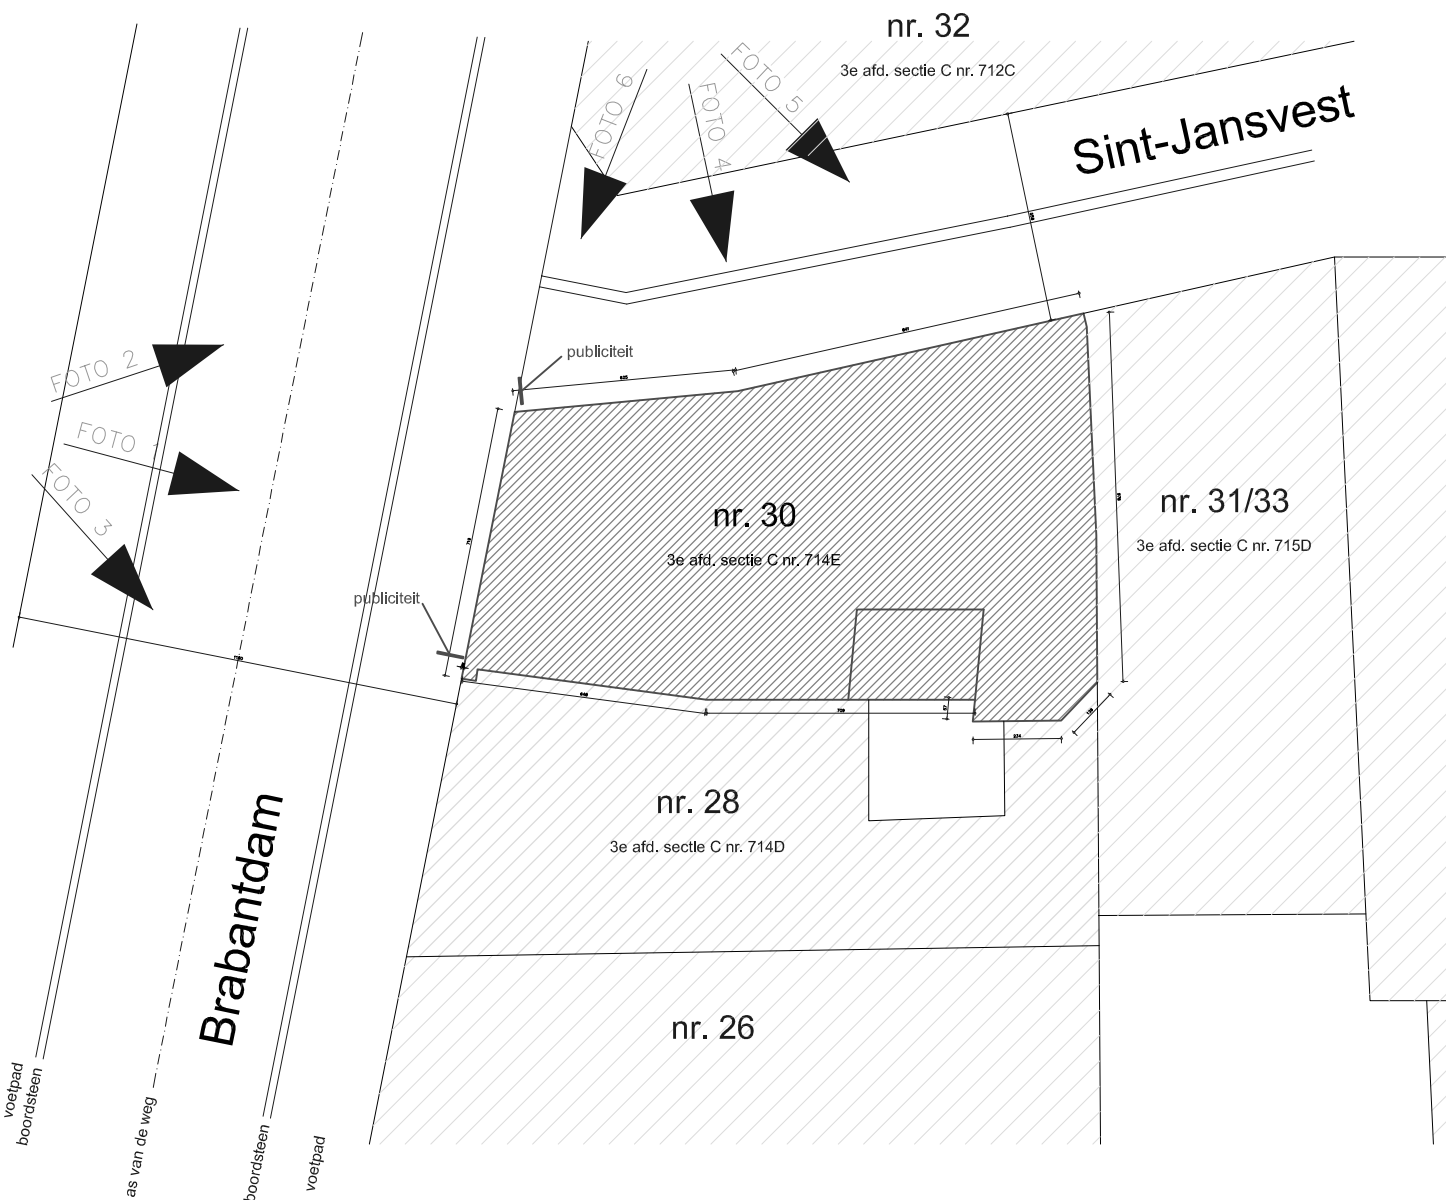

schaal 1/200

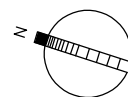

AANVRAAG OMGEVINGSVERGUNNING
PLAATSING PUBLICITEIT OP GEVEL

BOUWHEER
SANDRO
Boulevard Haussmann 150
75008 Parijs

BOUWPLAATS
Brabantdam 30
9000 Gent
3e afd. sectie C nr. 714E

ARCHITECT
steven van hecke architectuurbureau bv
Bosstraat 71, 9240 Zele
architect@stevanvanhecke.be