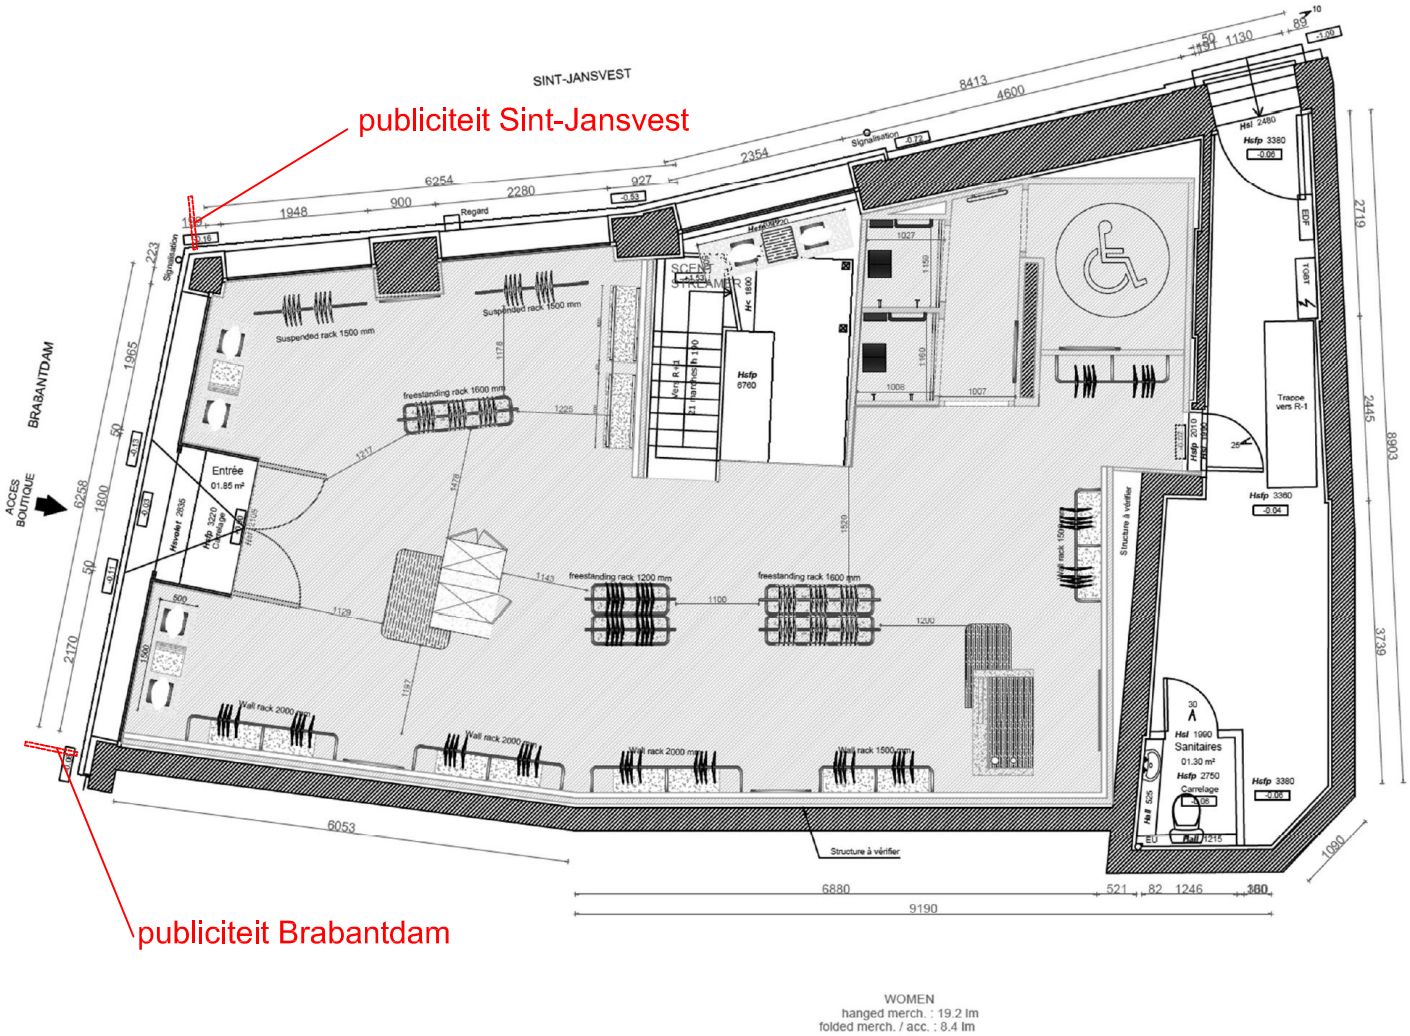

PLAN GRONDPLAN

schaal 1/100

0 1 2 5m

AANVRAAG OMGEVINGSVERGUNNING
PLAATSING PUBLICITEIT OP GEVEL

BOUWHEER
SANDRO
Boulevard Haussmann 150
75008 Parijs

BOUWPLAATS
Brabantdam 30
9000 Gent
3e afd. sectie C nr. 714E

ARCHITECT
steven van hecke architectuurbureau bv
Bosstraat 71, 9240 Zele
architect@stevenvanhecke.be