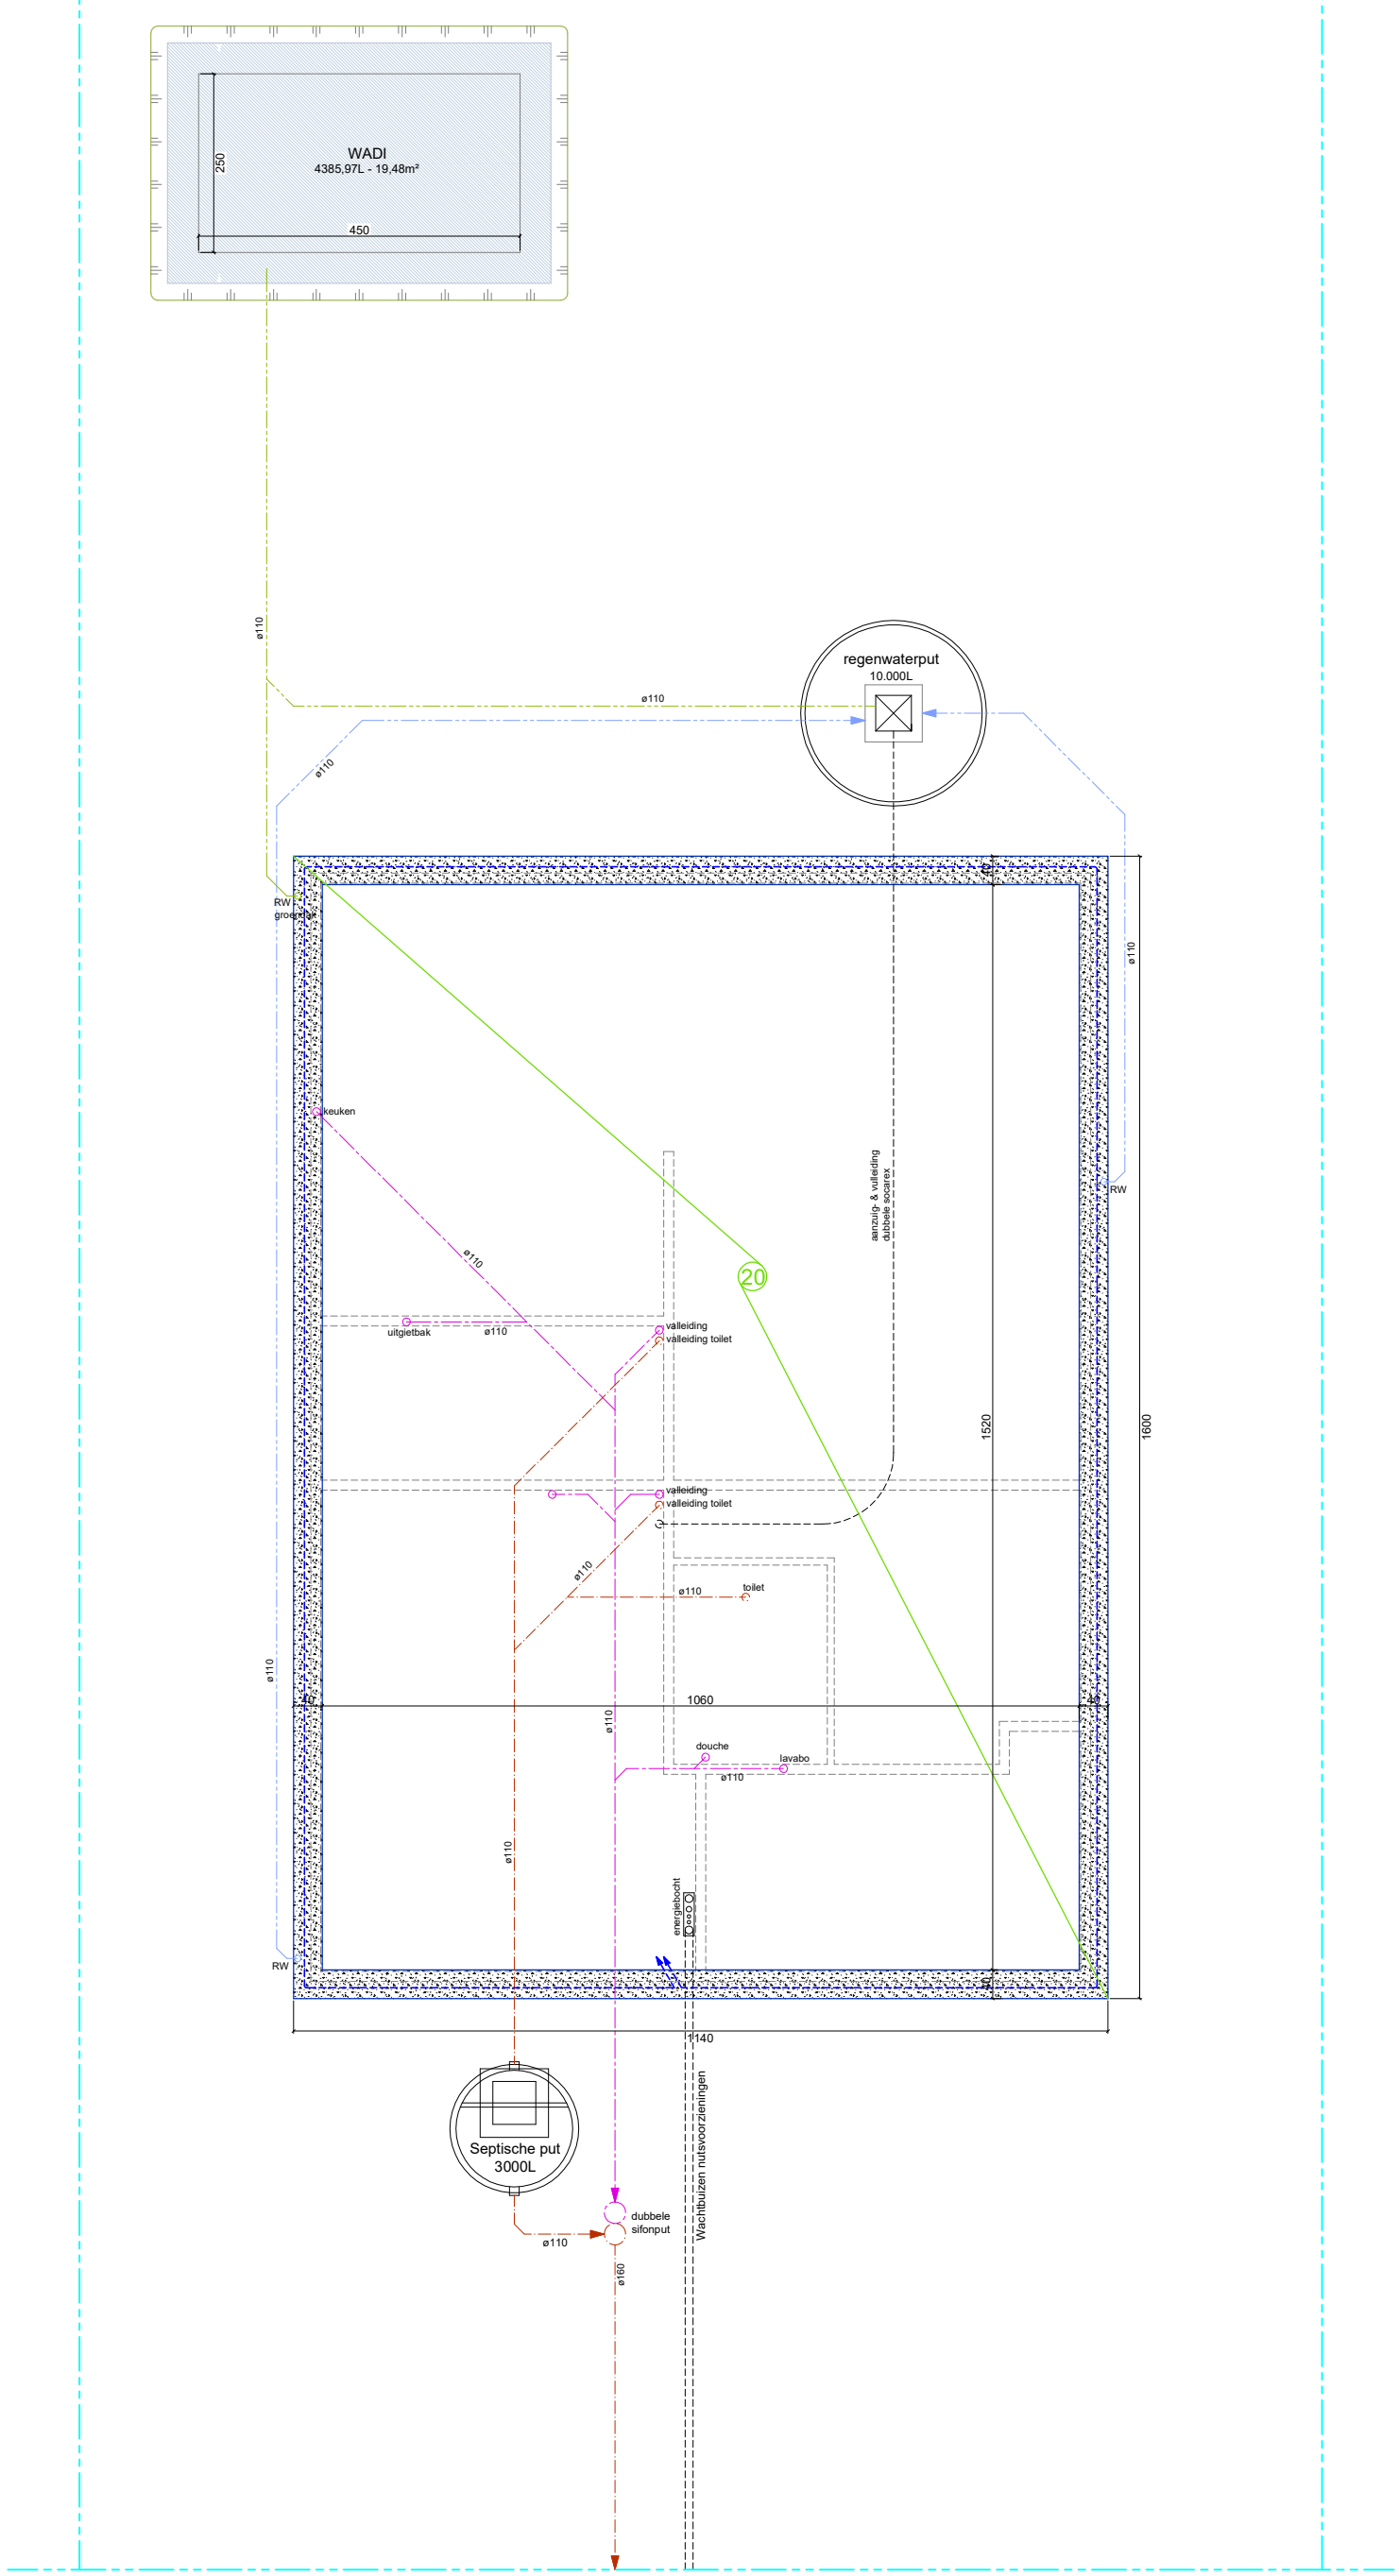

NIEUWE TOESTAND

Plan fundering- & rioleringsplan

0m 2m 4m 6m

SCHAAL 1:100

A3