


ZIE BIJZONDERE
VOORWAARDE(N)

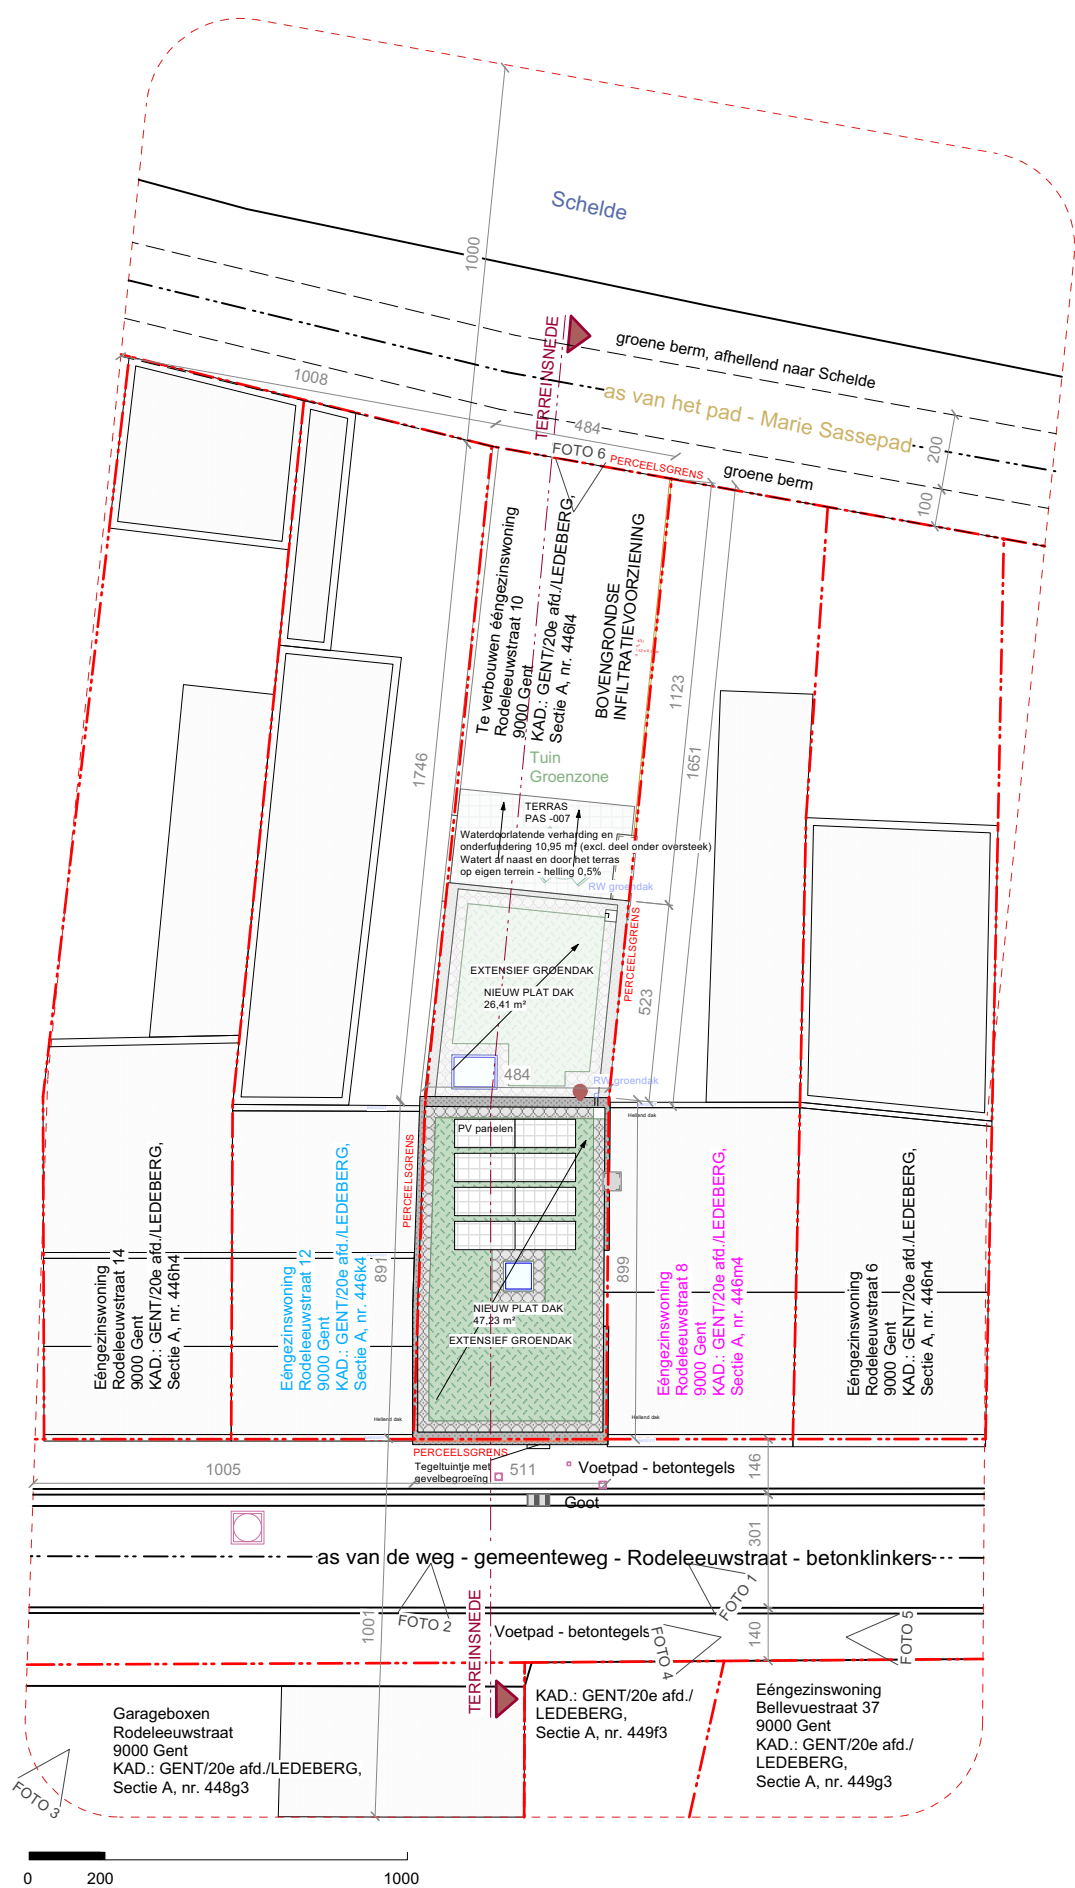

Nieuwe toestand woning:
Totale netto opp.: 132,87 m2
Totale bruto grondopp.: 70,43 m2
Totale bruto volume.: 495,60 m3