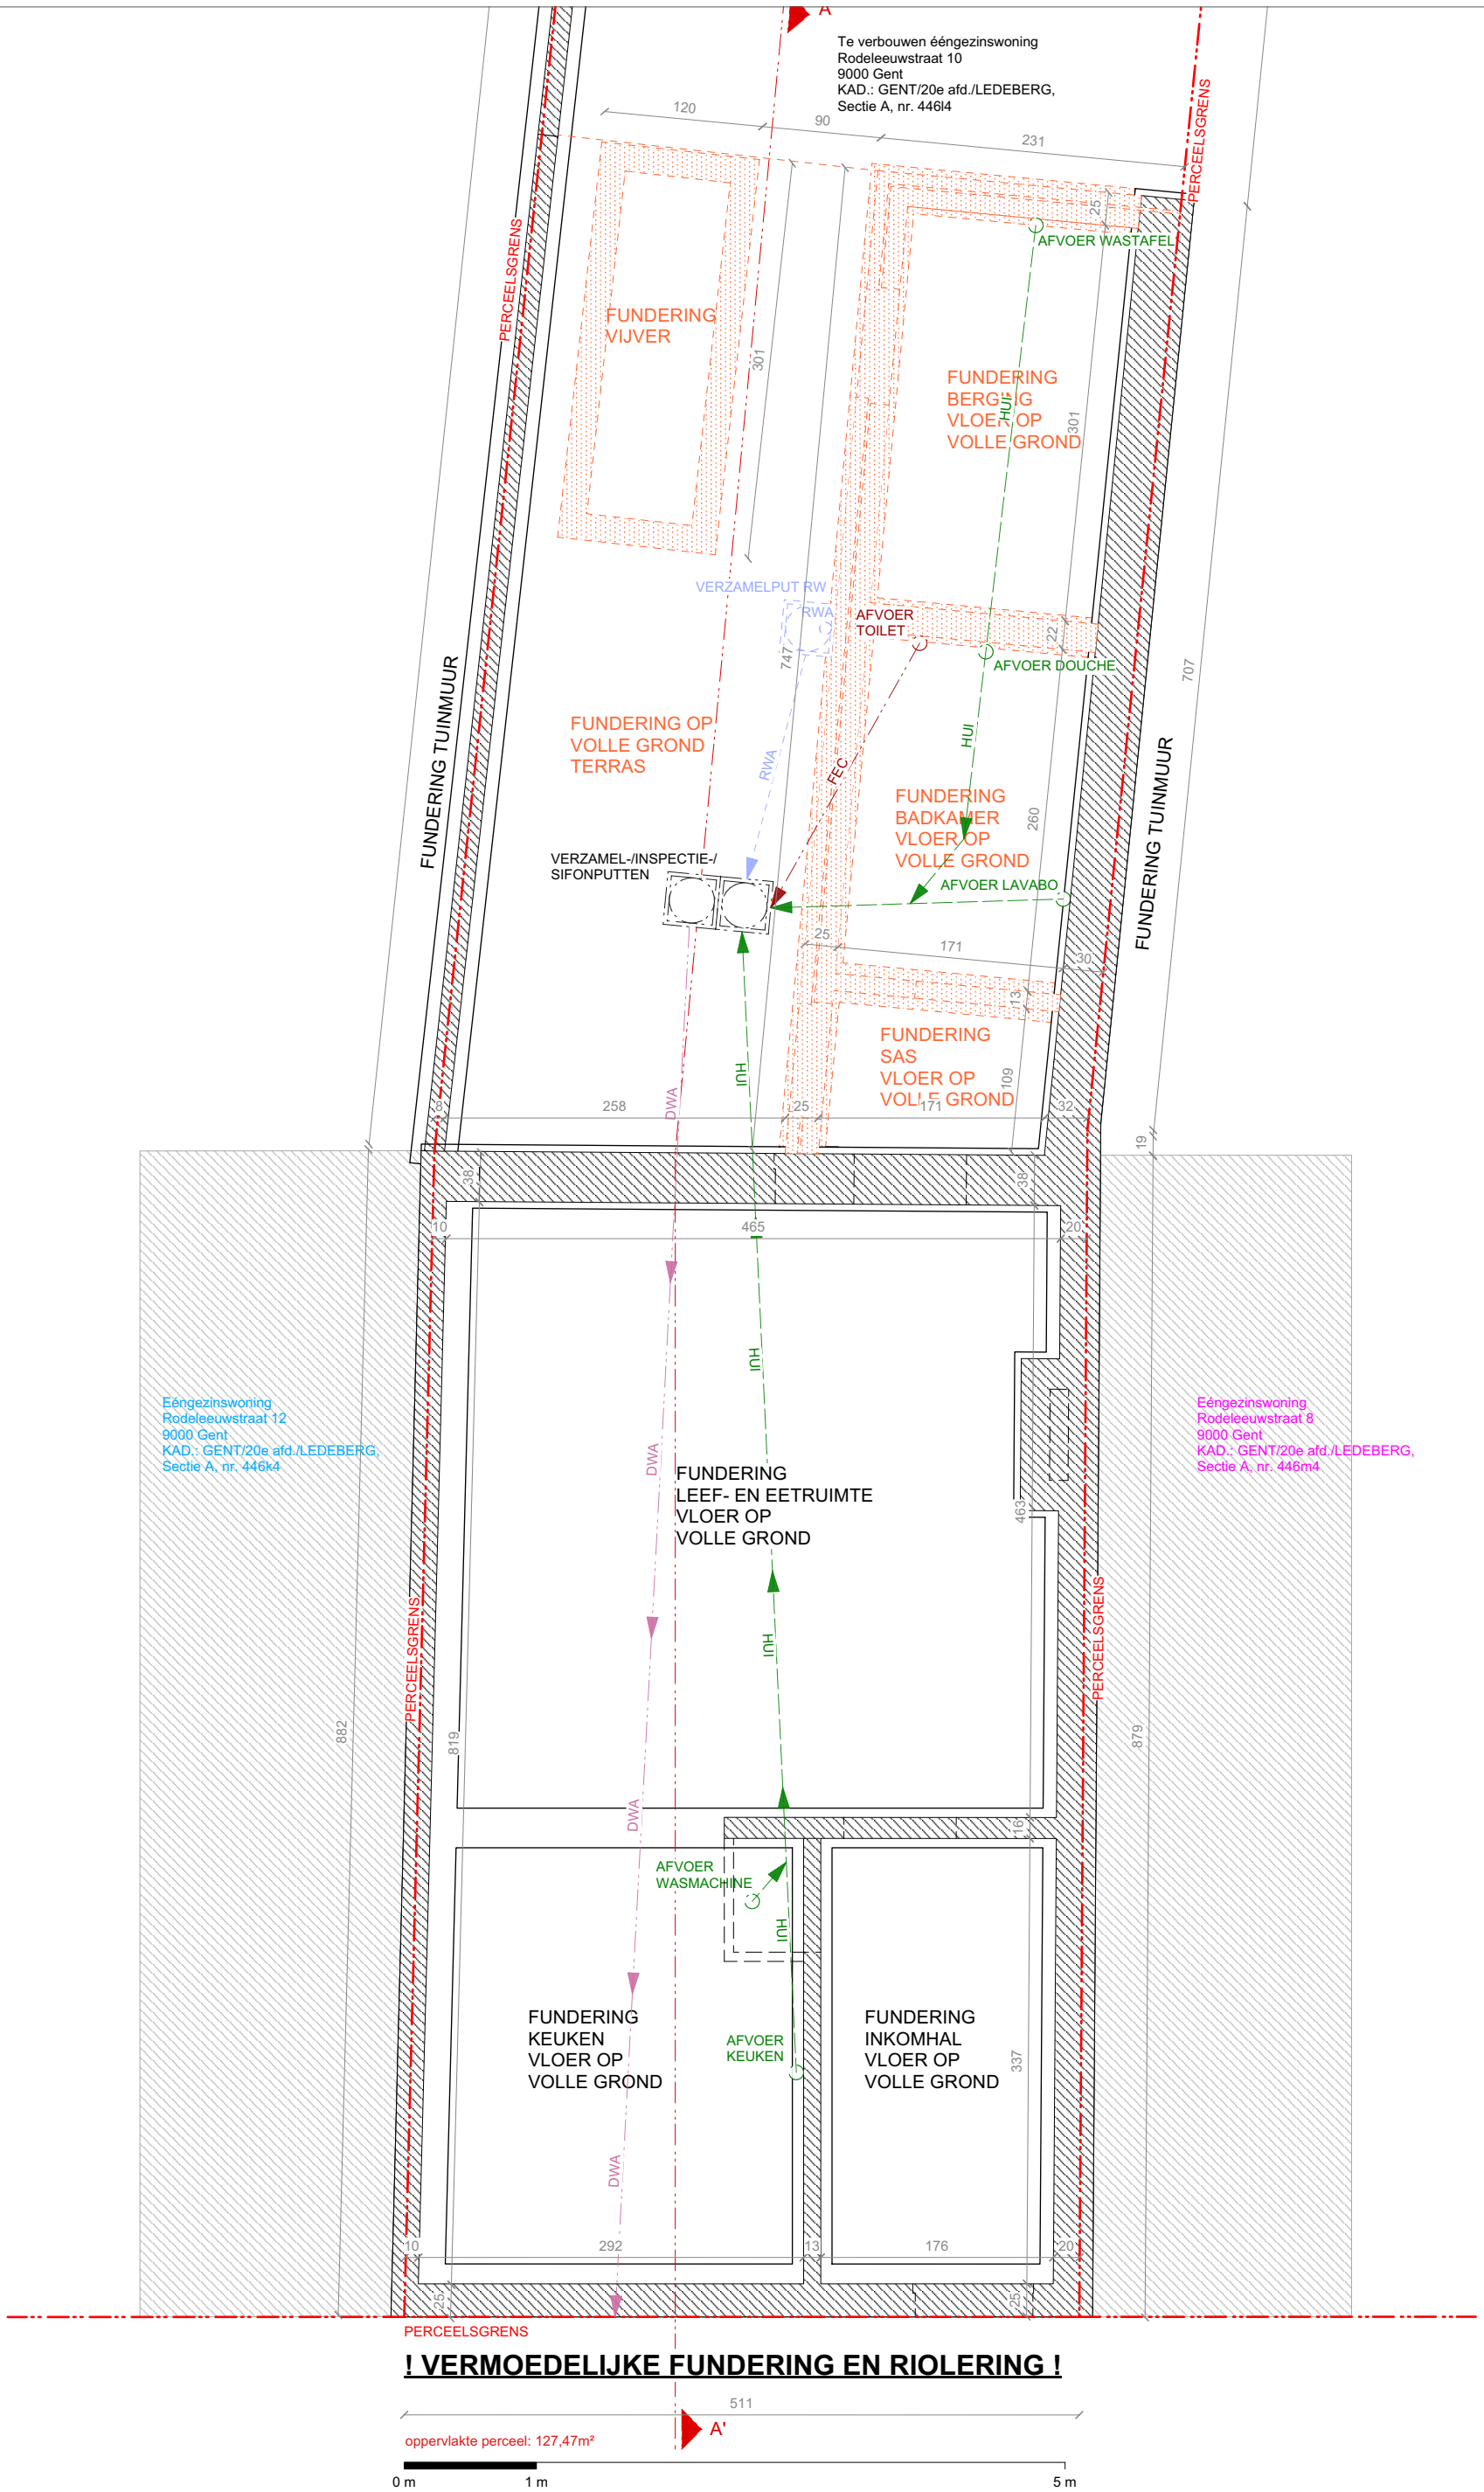


**! VERMOEDELIJKE FUNDERING EN RIOLERING !**


Liniaal Architecten bv
Antwerpsesteenweg 834a
9040 Sint-Amandsberg
www.liniaalarchitecten.be
contact@liniaalarchitecten.be


PLAN FUNDERING EN RIOLERING
BESTAANDE TOESTAND
1/50

N

FASE: omgevingsaanvraag
Verbouwing ééngezinswoning
Rodeleeuwstraat 10 - 9050 Ledeberg

737-24
Datum: 29/04/2025