ZIE BIJZONDERE VOORWAARDE(N)

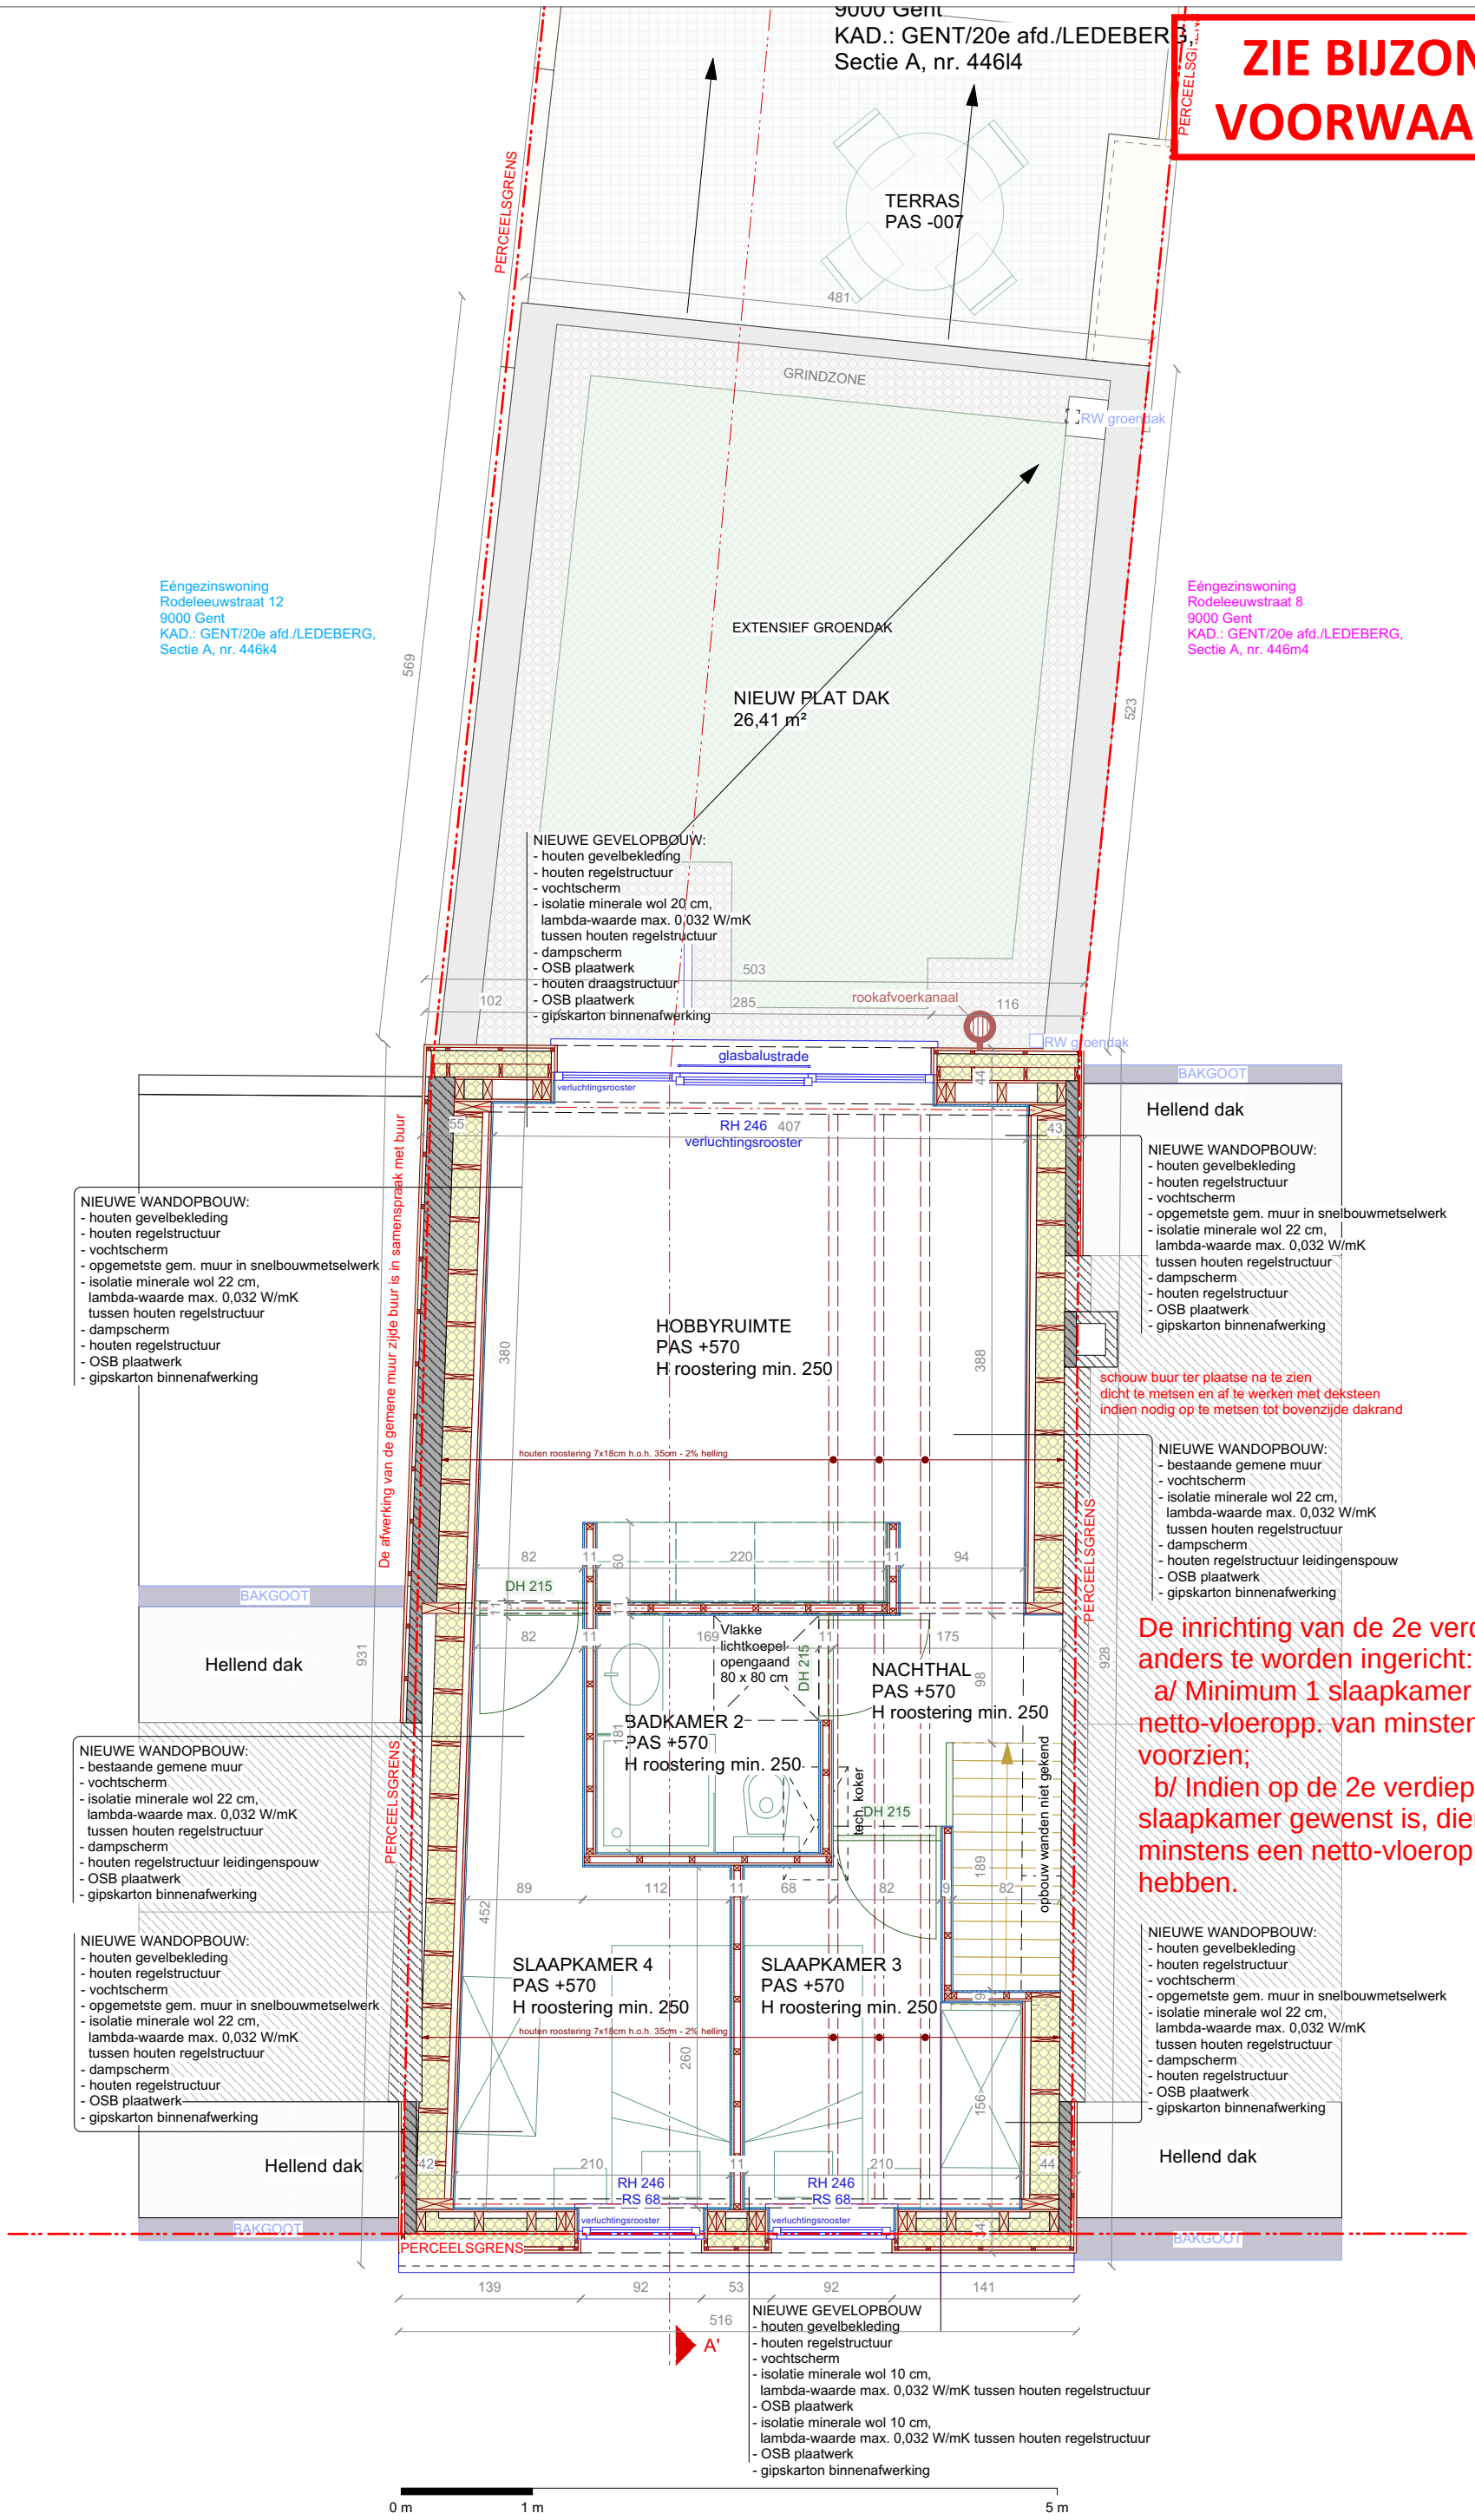

De inrichting van de 2e verdieping dient anders te worden ingericht:
a/ Minimum 1 slaapkamer met een netto-vloeropp. van minstens 11,0 m² te voorzien;
b/ Indien op de 2e verdieping een tweede slaapkamer gewenst is, dient deze minstens een netto-vloeropp. van 7,0 m² te hebben.

LINIAAL ARCHITECTEN
Liniaal Architecten bv
Antwerpsesteenweg 834a
9040 Sint-Amandsberg
www.liniaalarchitecten.be
contact@liniaalarchitecten.be

PLAN VERDIEP +2
NIEUWE TOESTAND
1/50

N

FASE: omgevingsaanvraag
Verbouwing éengezinswoning
Rodeleeuwstraat 10 - 9050 Ledeberg

737-24
Datum: 29/04/2025