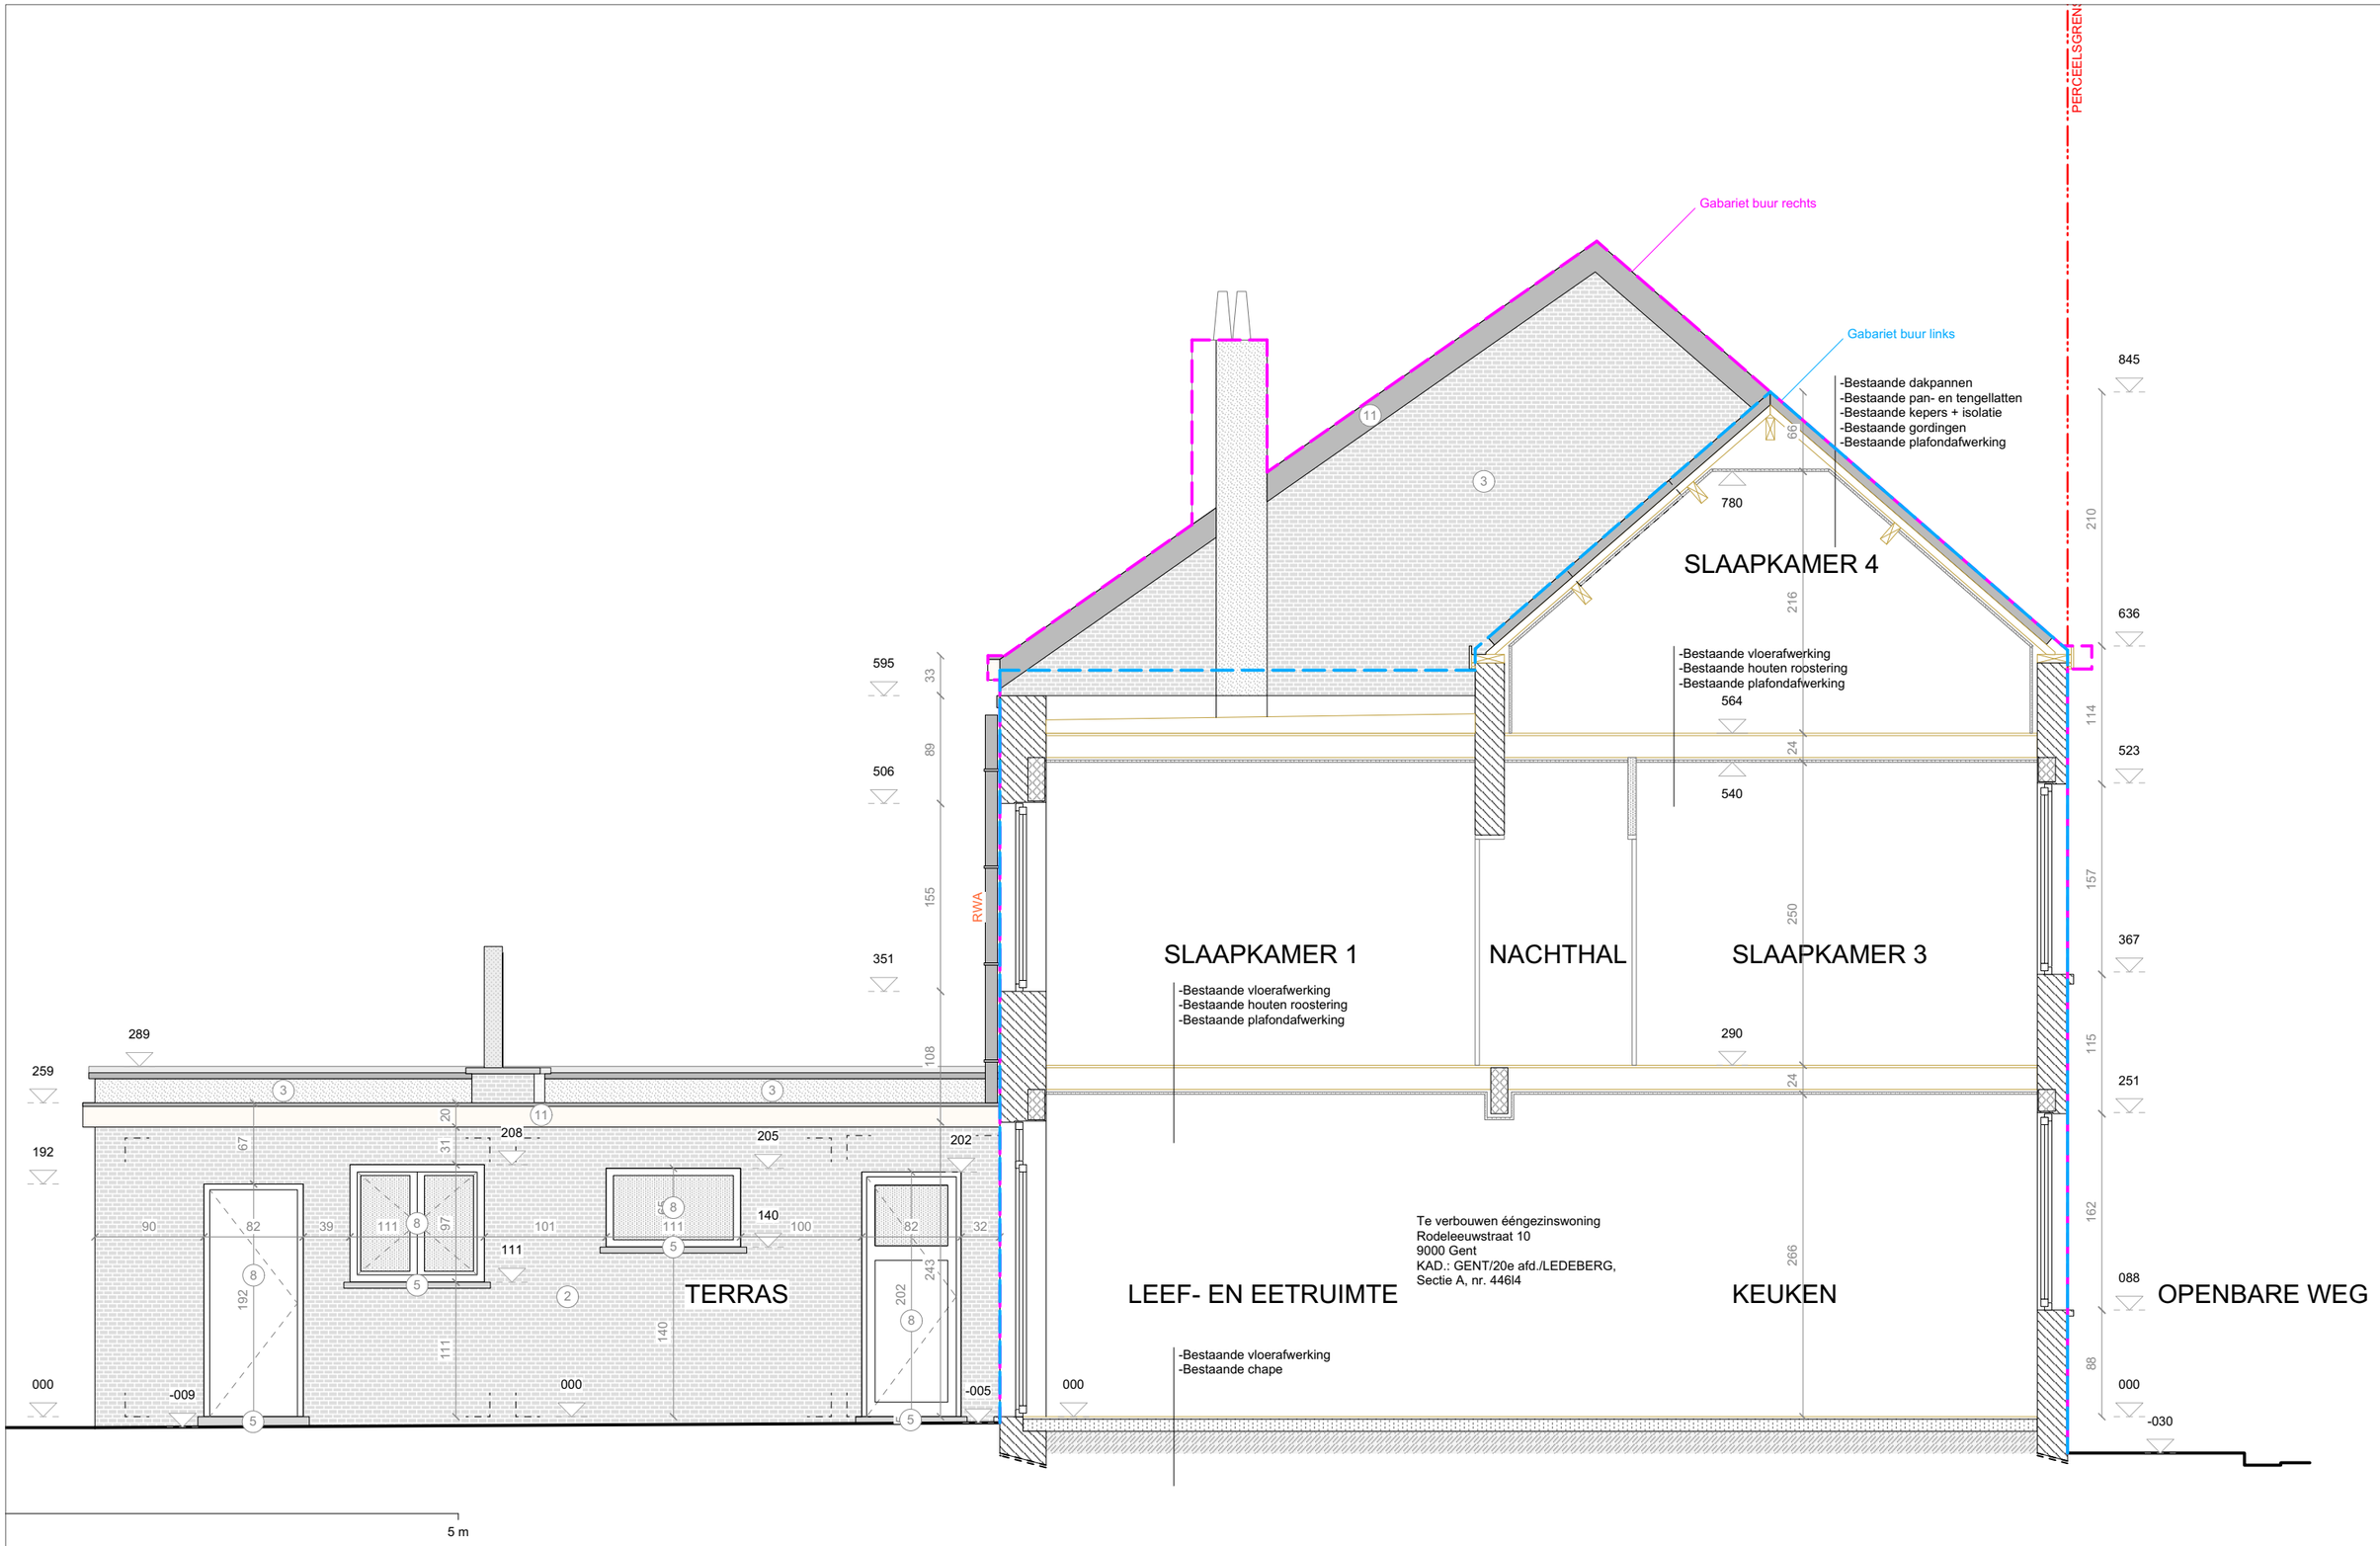

Liniaal Architecten bv
Antwerpsesteenweg 834a
9040 Sint-Amandsberg
www.liniaalarchitecten.be
contact@liniaalarchitecten.be

DOORSNEDE AA'
BESTAAND
1/50

FASE: omgevingsaanvraag
Verbouwing ééngezinswoning
Rodeleeuwstraat 10 - 9050 Ledeberg

737-24
Datum: 29/04/2025