ZIE BIJZONDERE VOORWAARDE(N)

De groene daken op het hoofdgebouw en de aanbouw moeten conform met de bepalingen van het algemeen bouwreglement worden uitgevoerd, namelijk met een minimale opslagcapaciteit van 50 liter per vierkante meter.

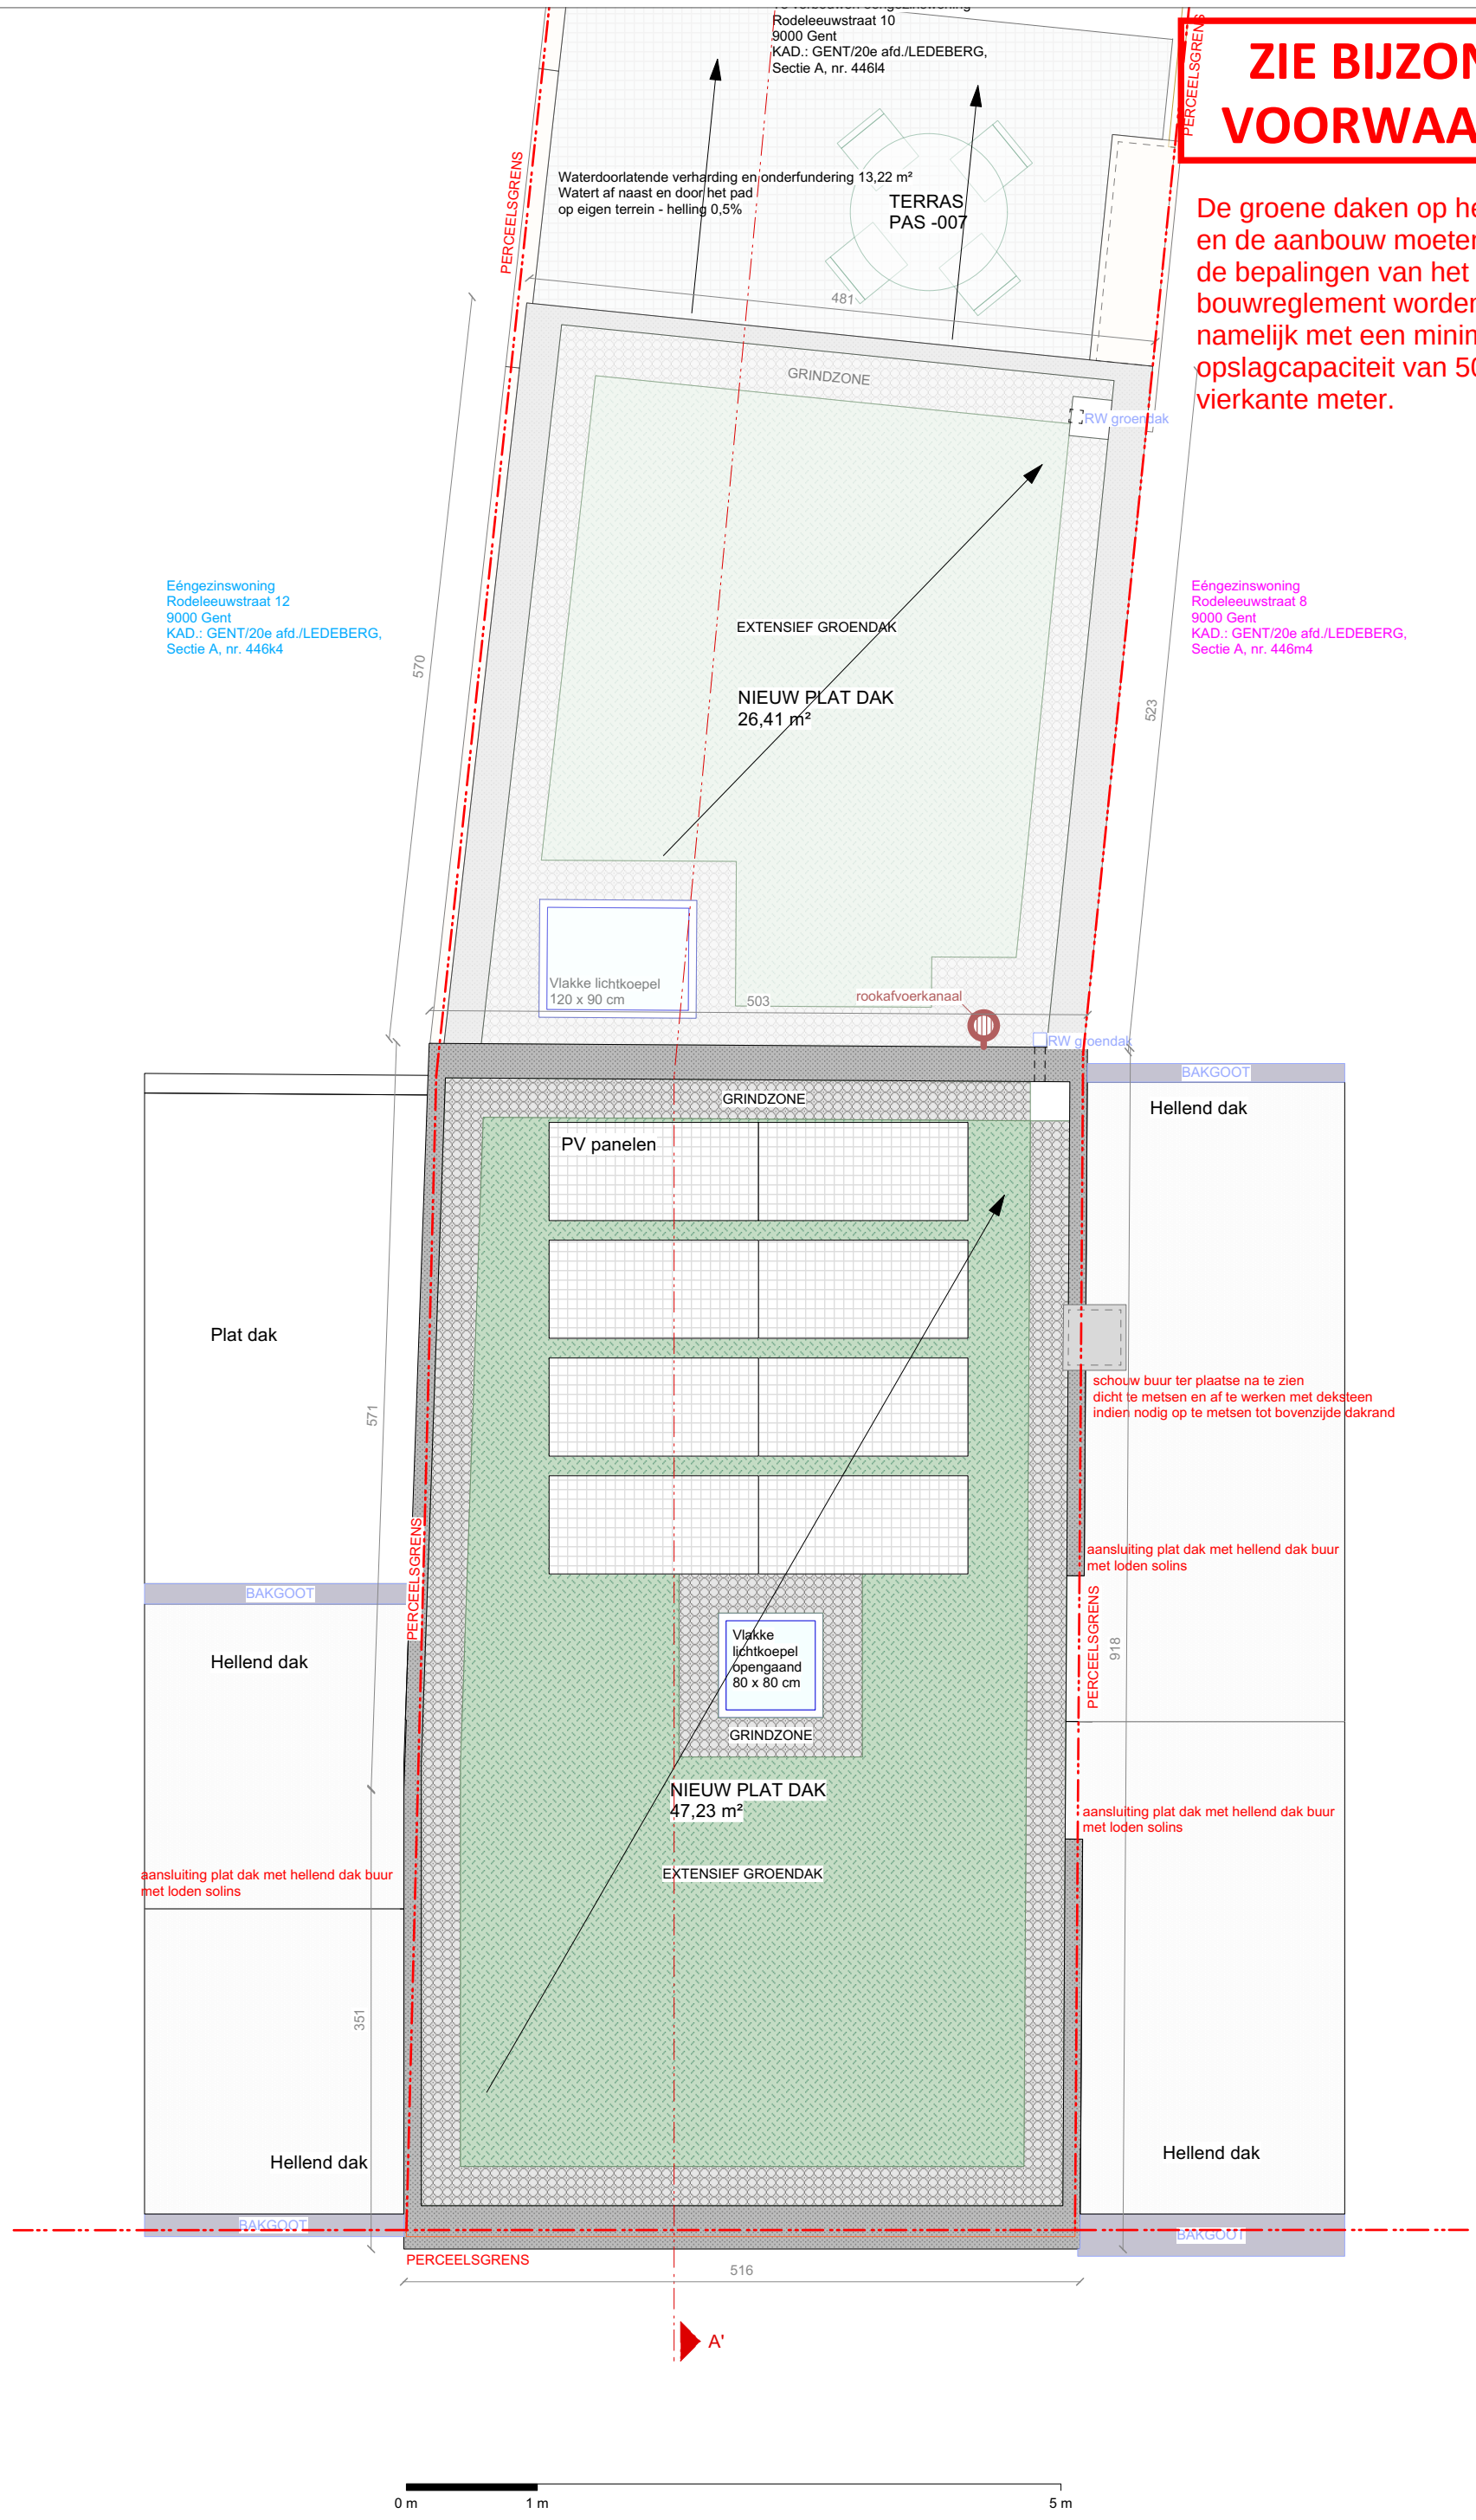

LINIAAL ARCHITECTEN

Liniaal Architecten bv
Antwerpsesteenweg 834a
9040 Sint-Amandsberg
www.liniaalarchitecten.be
contact@liniaalarchitecten.be

PLAN DAKEN
NIEUWE TOESTAND
1/50

N

FASE: omgevingsaanvraag
Verbouwing éengezinswoning
Rodeleeuwstraat 10 - 9050 Ledeberg

737-24
Datum: 29/04/2025