


ZIE BIJZONDERE
VOORWAARDE(N)

Nog aan te vragen
woning

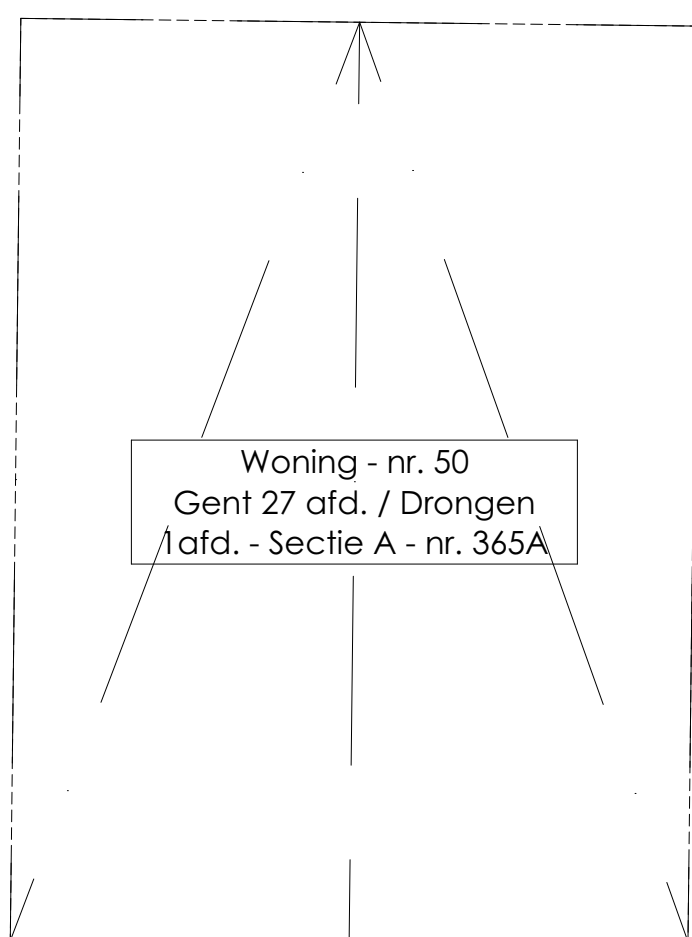

Bouwen van
tuinberging

Pluim, 44 (lot 3)
Oppervlakte: 638m²
Bouwnr. Maenhout
Alex De Vriendt & Marleen
Kattegaver 14
9031 Drongen
Gent 27 afd. / Drongen 1 afd. - Sectie A -
nr. 365C en 365D


terras
Niet-waterslootende verharding.
Afwatting naar groendone
18,20m², helling <2%.

terras
Niet-waterslootende verharding.
Afwatting naar groendone
18,20m², helling <2%.

Bouwen van
ééngesinswoning

Woning - nr. 44
Gent 27 afd. / Drongen
1 afd. - Sectie A - nr. 365D

N

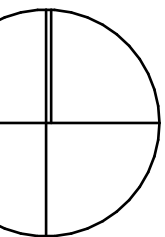

Alle gegevens betreffende kadaster, perceelsafmetingen en ligging
nuttelings zijn slechts ten titel van inlichting.
Bij eventuele werkzaamheden rond deze putten/leidingen dient met
inlichtingen te nemen bij de betreffende diensten.
Electriciteit ondergronds. Riolerings, water, gas en signaaldistributie,
ondergronds.

De exacte positie van de scheidingsgrens tussen twee
aaneengesloten gebouwen kan
enkel worden vastgelegd bij meting na sloping van één
van de gebouwen.

De riolering is ter indicatie ingetekend in de plannen. De
exacte positie kan afwijken van
de plannen

De aangegeven maten zijn in cm

Roekmelders te voorzien cfr. de geldende norm

Provincie	O-Vlaanderen	Gemeente	Gent	Dossiernummer	5666a
Bouwplaats	Merendreessteenweg 46 (lot 3) 9031 Gent Gent 27 afd. / Drongen 1 afd. - Sectie A - nr.365C en 364/02a				
Ontwerp	Bouwen van een ééngesinswoning				
Markers architecten SCHONEHEID VAN EFFICIENTIE Engelse Wandeling 2 F7 v 8500 Kortrijk info@markersarchitecten.be				BOUWHEER Alex De Vriendt & Marleen Maenhout Kattegaver 14 9031 Drongen	
blad 1/23	Inplantingsplan nieuw				
schaal 1:100					
datum					
goedgekeurd en voor akkoord ondertekend					
de opdrachtgever		de aannemer		de architect	

Inplantingsplan nieuw