


**ZIE BIJZONDERE
VOORWAARDE(N)**

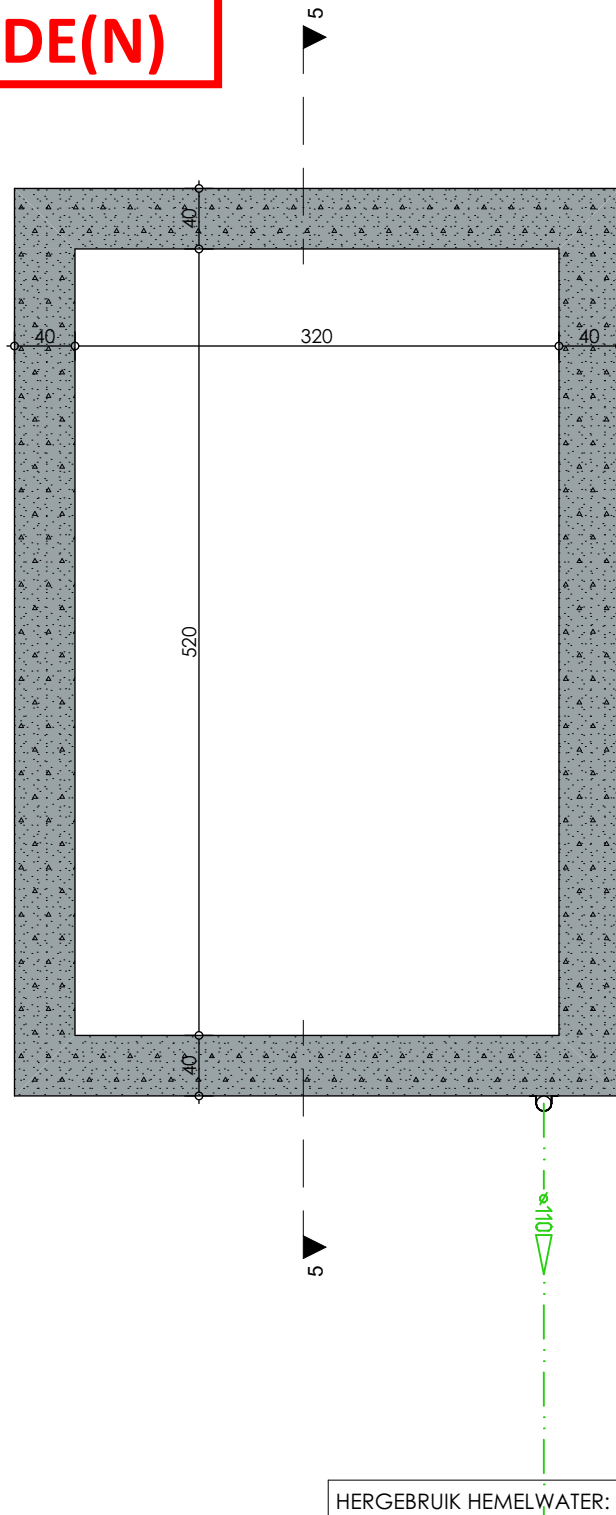

HERGEBRUIK HEMELWATER:

Funderings- & rioleringsplan

De aangegeven maten zijn in cm

Rookmelders te voorzien cfr. de
geldende norm

 Markers architecten SCHOONHEID VAN EFFICIËNTIE Engelse Wandeling 2 F7 v 8500 Kortrijk info@markersarchitecten.be	Provincie	O-Vlaanderen	Gemeente	Gent	Dossiernummer	5666a	BOUWHEER Alex De Vriendt & Marleen Maenhout Kattégaver 14 9031 Drongen
	Bouwplaats	Merendreessteenweg 46 (lot 3) 9031 Gent Gent 27 afd. / Drongen 1afd. - Sectie A - nr.365C en 364/02a					
	Ontwerp	Bouwen van een ééngezinswoning					
	blad	8/23	Funderings- & rioleringsplan				
	schaal	1:50					
	datum						