


**ZIE BIJZONDERE
VOORWAARDE(N)**

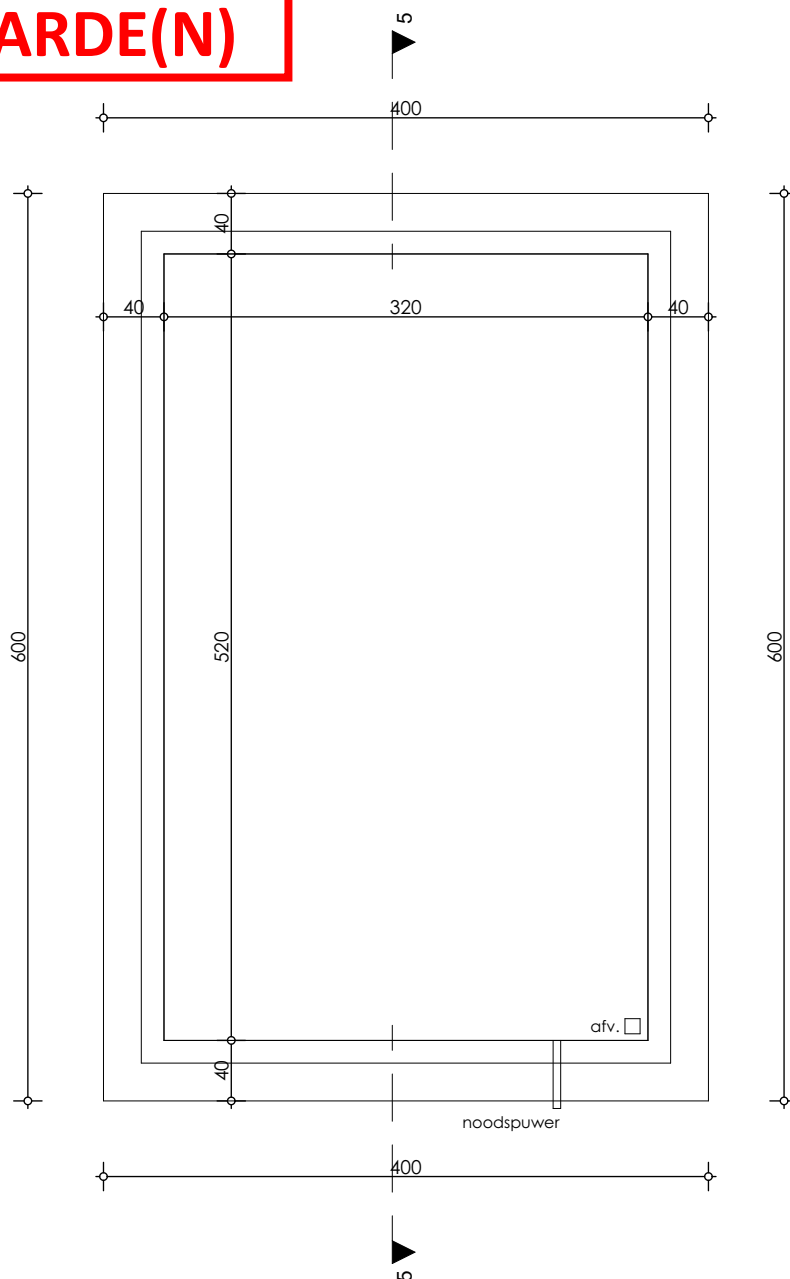

1° Verdieping

De aangegeven maten zijn in cm

Rookmelders te voorzien cfr. de
geldende norm

 Markers architecten SCHOONHEID VAN EFFICIËNTIE Engelse Wandeling 2 F7 v 8500 Kortrijk info@markersarchitecten.be	Provincie O-Vlaanderen		Gemeente Gent		Dossiernummer 5666a		BOUWHEER Alex De Vriendt & Marleen Maenhout Kattégaver 14 9031 Drongen
	Bouwplaats		Merendreesesteeweg 46 (lot 3) 9031 Gent Gent 27 afd. / Drongen 1 afd. - Sectie A - nr.365C en 364/02a				
	Ontwerp		Bouwen van een ééngezinswoning				
	blad 10/23		1° Verdieping				
	schaal 1:50						
datum							