



ZIE BIJZONDERE
VOORWAARDE(N)

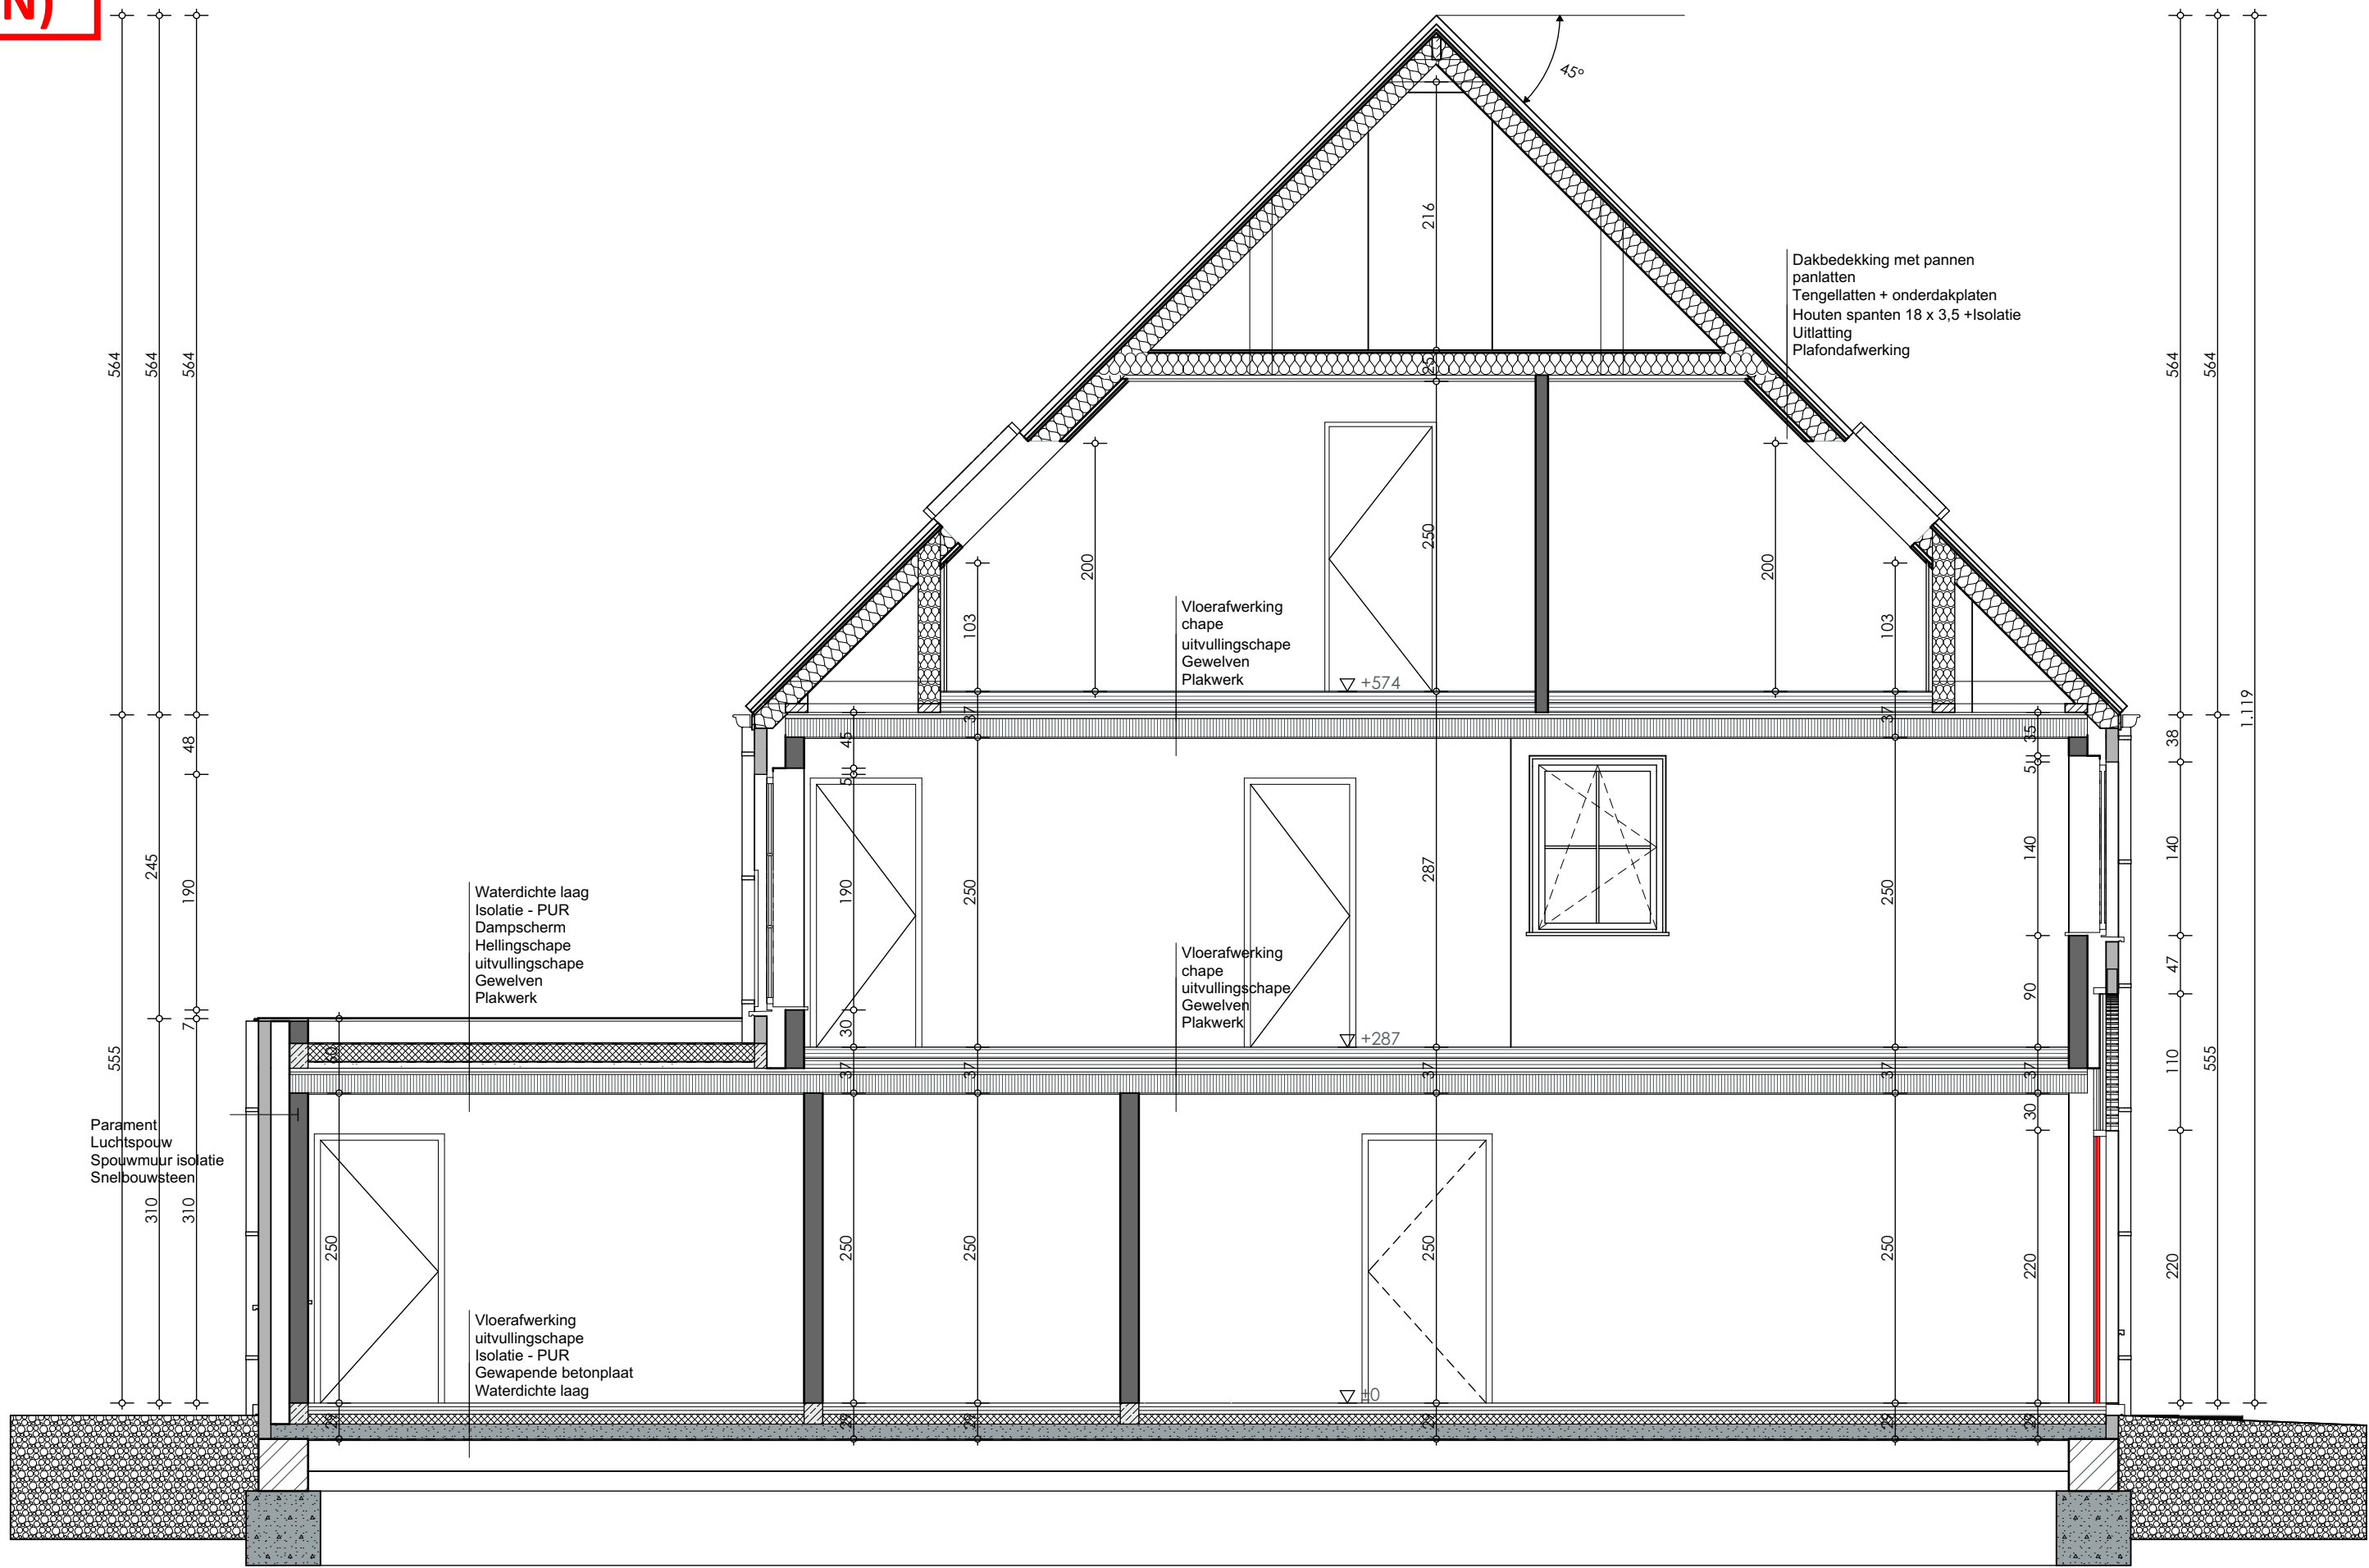

Doorsnede 3-3

N

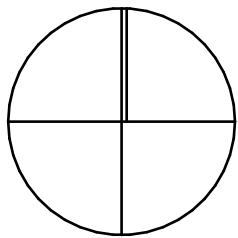

De aangegeven maten zijn in cm

Rookmelders te voorzien cfr. de geldende norm

Alle gegevens betreffende kadaster, perceelsafmetingen en ligging nutsleidingen zijn slechts ten titel van inlichting. Bij eventuele werkzaamheden rond deze putten/leidingen dient men inlichtingen te nemen bij de betreffende diensten. Electriciteit ondergronds. Rioleringen, water, gas en signaaldistributie, ondergronds.

De riolering is ter indicatie ingetekend in de plannen. De exacte positie kan afwijken van de plannen

De exacte positie van de scheidingsgrens tussen twee aaneengesloten gebouwen kan enkel worden vastgelegd bij meting na sloping van één van de gebouwen.

Markers architecten
SCHOOONHEID VAN EFFICIENTIE
Engelse Wandeling 2 F7 v
8500 Kortrijk
info@markersarchitecten.be

Provincie	O-Vlaanderen	Gemeente	Gent	Dossiernummer	5666a
Bouwplaats	Merendreessteenweg 46 (lot 3) 9031 Gent Gent 27 afd. / Drongen 1 afd. - Sectie A - nr.365C en 364/02a				
Ontwerp	Bouwen van een ééngezinswoning				
blad	11/23	Doorsnede 3-3			
schaal	1:50				
datum					

BOUWHEER
Alex De Vriendt & Marleen Maenhout
Kattegaver 14 9031 Drongen