
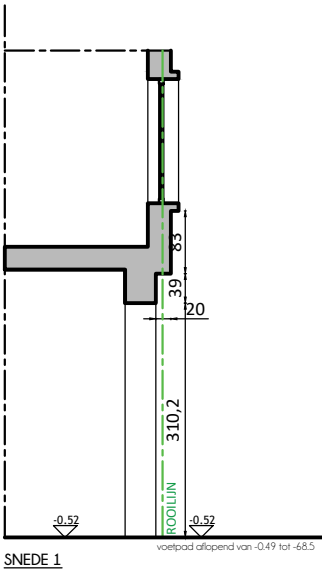


BESTAANDE TOESTAND - GEVELTEKENING

provincie gemeente	Oost-Vlaanderen Gent		
bouwplaats	Zonnestraat 5 - 9000 Gent Gent afdeling 3, sectie C, perceelnummer 899A		
ontwerp	Plaatsen van buitenschrijnwerk en gevelpubliciteit op het gelijkvloers van een handelspand		
bouwheer	Viandybel nv Lippenslaan 101 8300 Knokke-Heist +32 (0)50 62 06 25		
studie	bestemmingswijziging naar horeca	schaal	1:100
		datum	05/06/2025

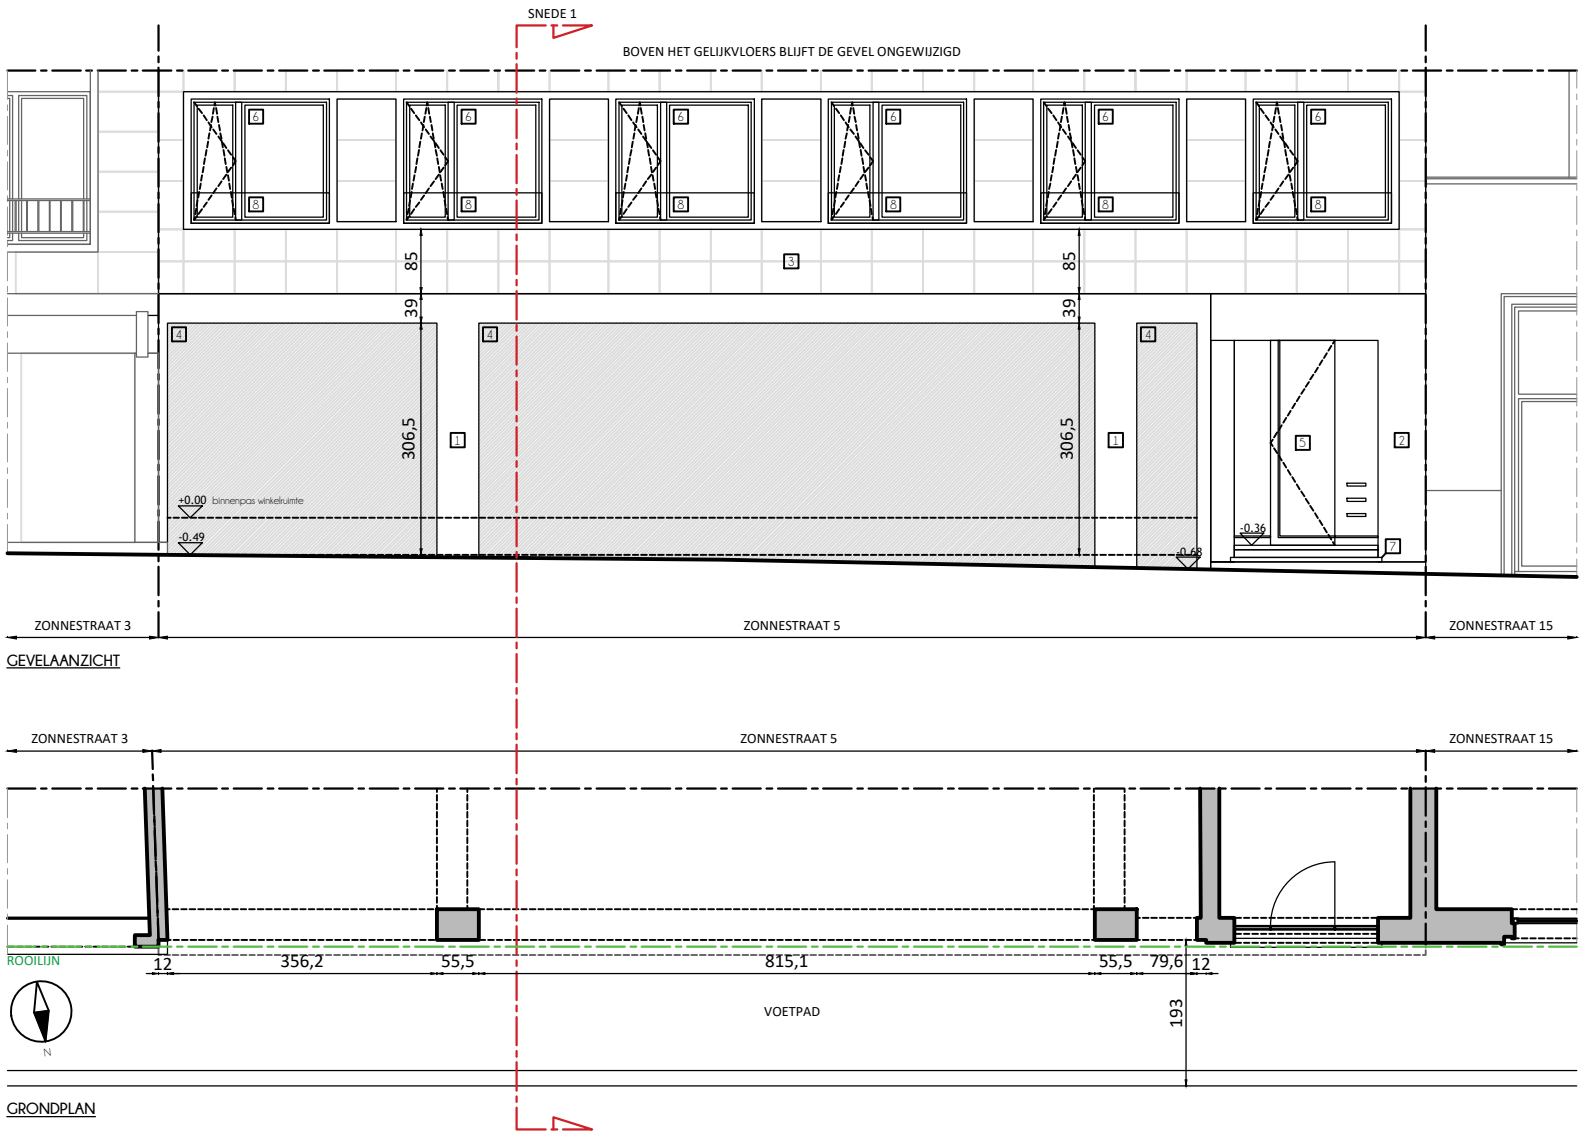

LEGENDE

- 1 Gevel in ruw beton
- 2 Gevelbekleding in natuursteen; zwart
- 3 Gevelbekleding in zandsteen; beige
- 4 Dichtgesloten raamopeningen
- 5 Buitenschrijnwerk in aluminium; zwart
- 6 Buitenschrijnwerk in aluminium/staal; natuurkleur
- 7 Dapfel in arduin; natuurkleur
- 8 Balustrade in klaar glas