
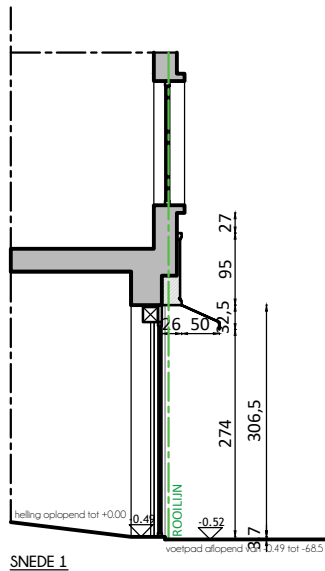


**ZIE BIJZONDERE
VOORWAARDE(N)**

NIEUWE TOESTAND - GEVELTEKENING

provincie gemeente	Oost-Vlaanderen Gent		
bouwplaats	Zonnestraat 5 - 9000 Gent Gent afdeling 3, sectie C, perceelnummer 899A		
ontwerp	Plaatsen van buitenschrijnwerk en gevelpubliciteit op het gelijkvloers van een handelspand		
bouwheer	Viandybel nv Lippenslaan 101 8300 Knokke-Heist +32 (0)50 62 06 25		
studie	bestemmingswijziging naar horeca	schaal	1:100
		datum	05/06/2025

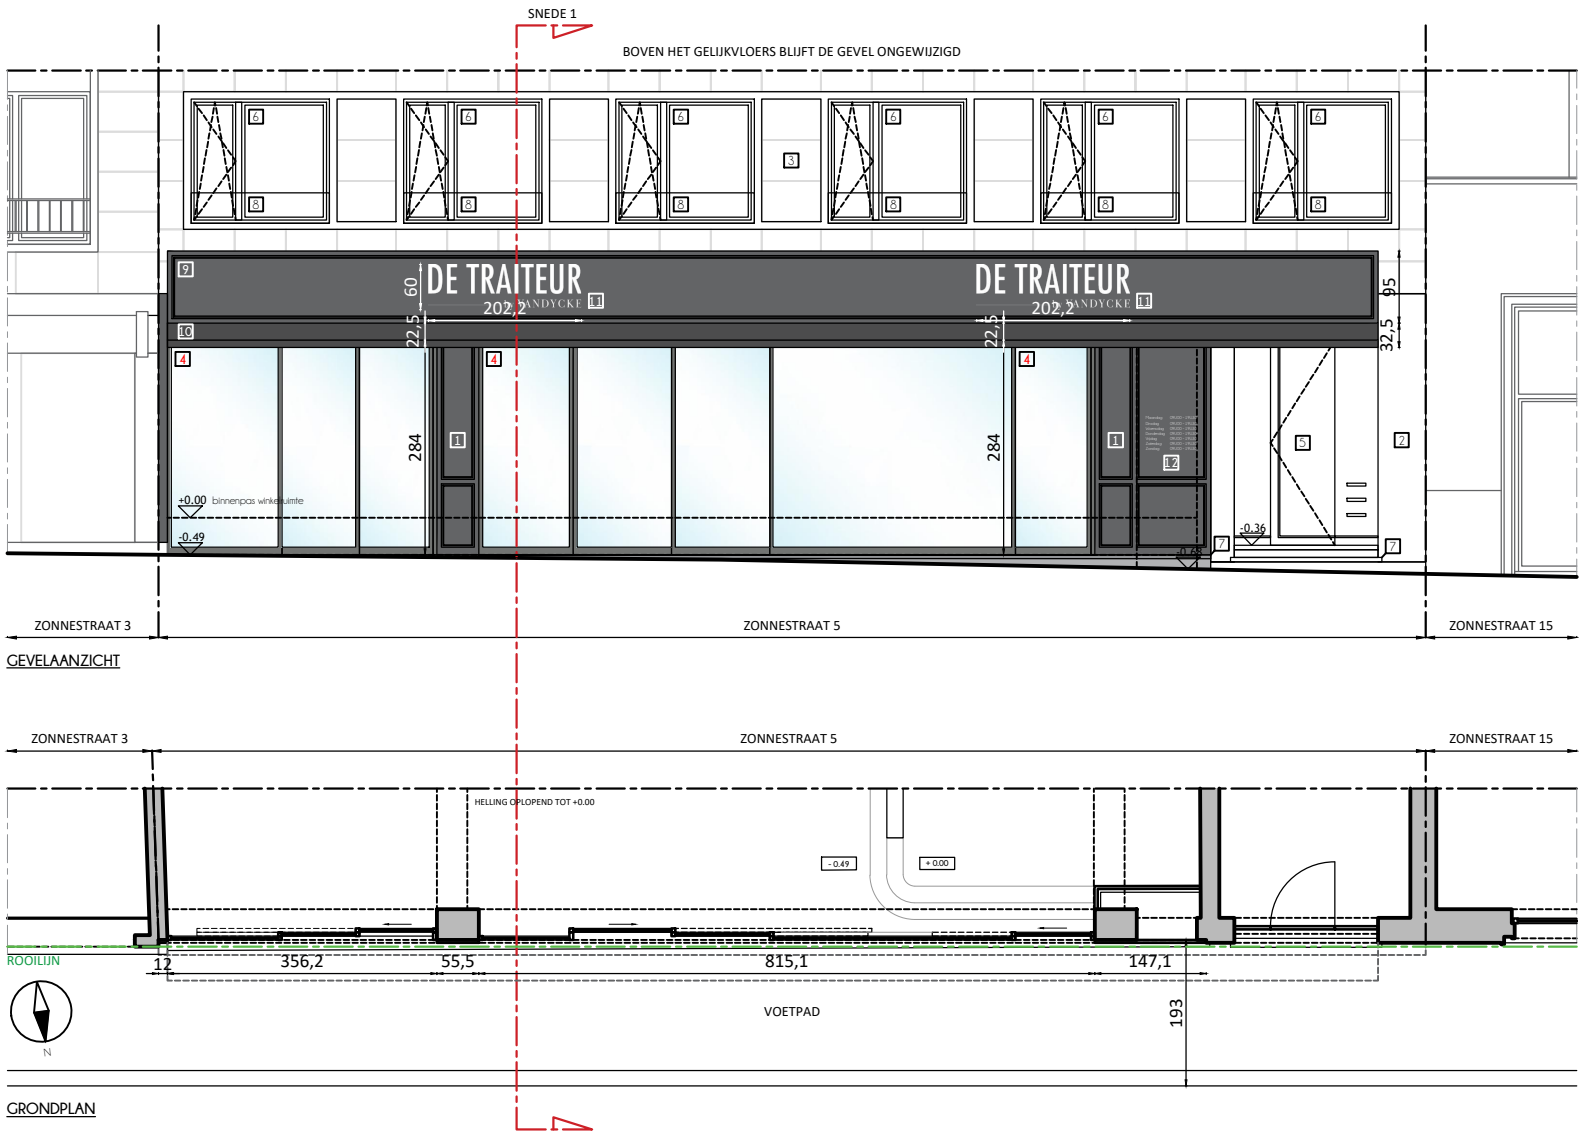

LEGENDE

- | | | | |
|---|--|----|---|
| 1 | Gevelbekleding met modules in water vaste panelen; zwart | 9 | Publiciteitspaneel met modules in water vast paneel; zwart |
| 2 | Gevelbekleding in natuursteen; zwart | 10 | Vaste zonneluifel in gepoold aluminium; zwart |
| 3 | Gevelbekleding in zandsteen; beige | 11 | Publiciteit in kunststof met ingegoten LED-verlichting; wit |
| 4 | Buittenschrijfwijk in aluminium; rinkelkleur | 12 | Opberguren in kleefletters; wit |
| 5 | Buittenschrijfwijk in aluminium; zwart | | |
| 6 | Buittenschrijfwijk in aluminium/staal; natuurkleur | | |
| 7 | Dorpel in arduin; natuurkleur | | |
| 8 | Balustrade in klaar glas | | |