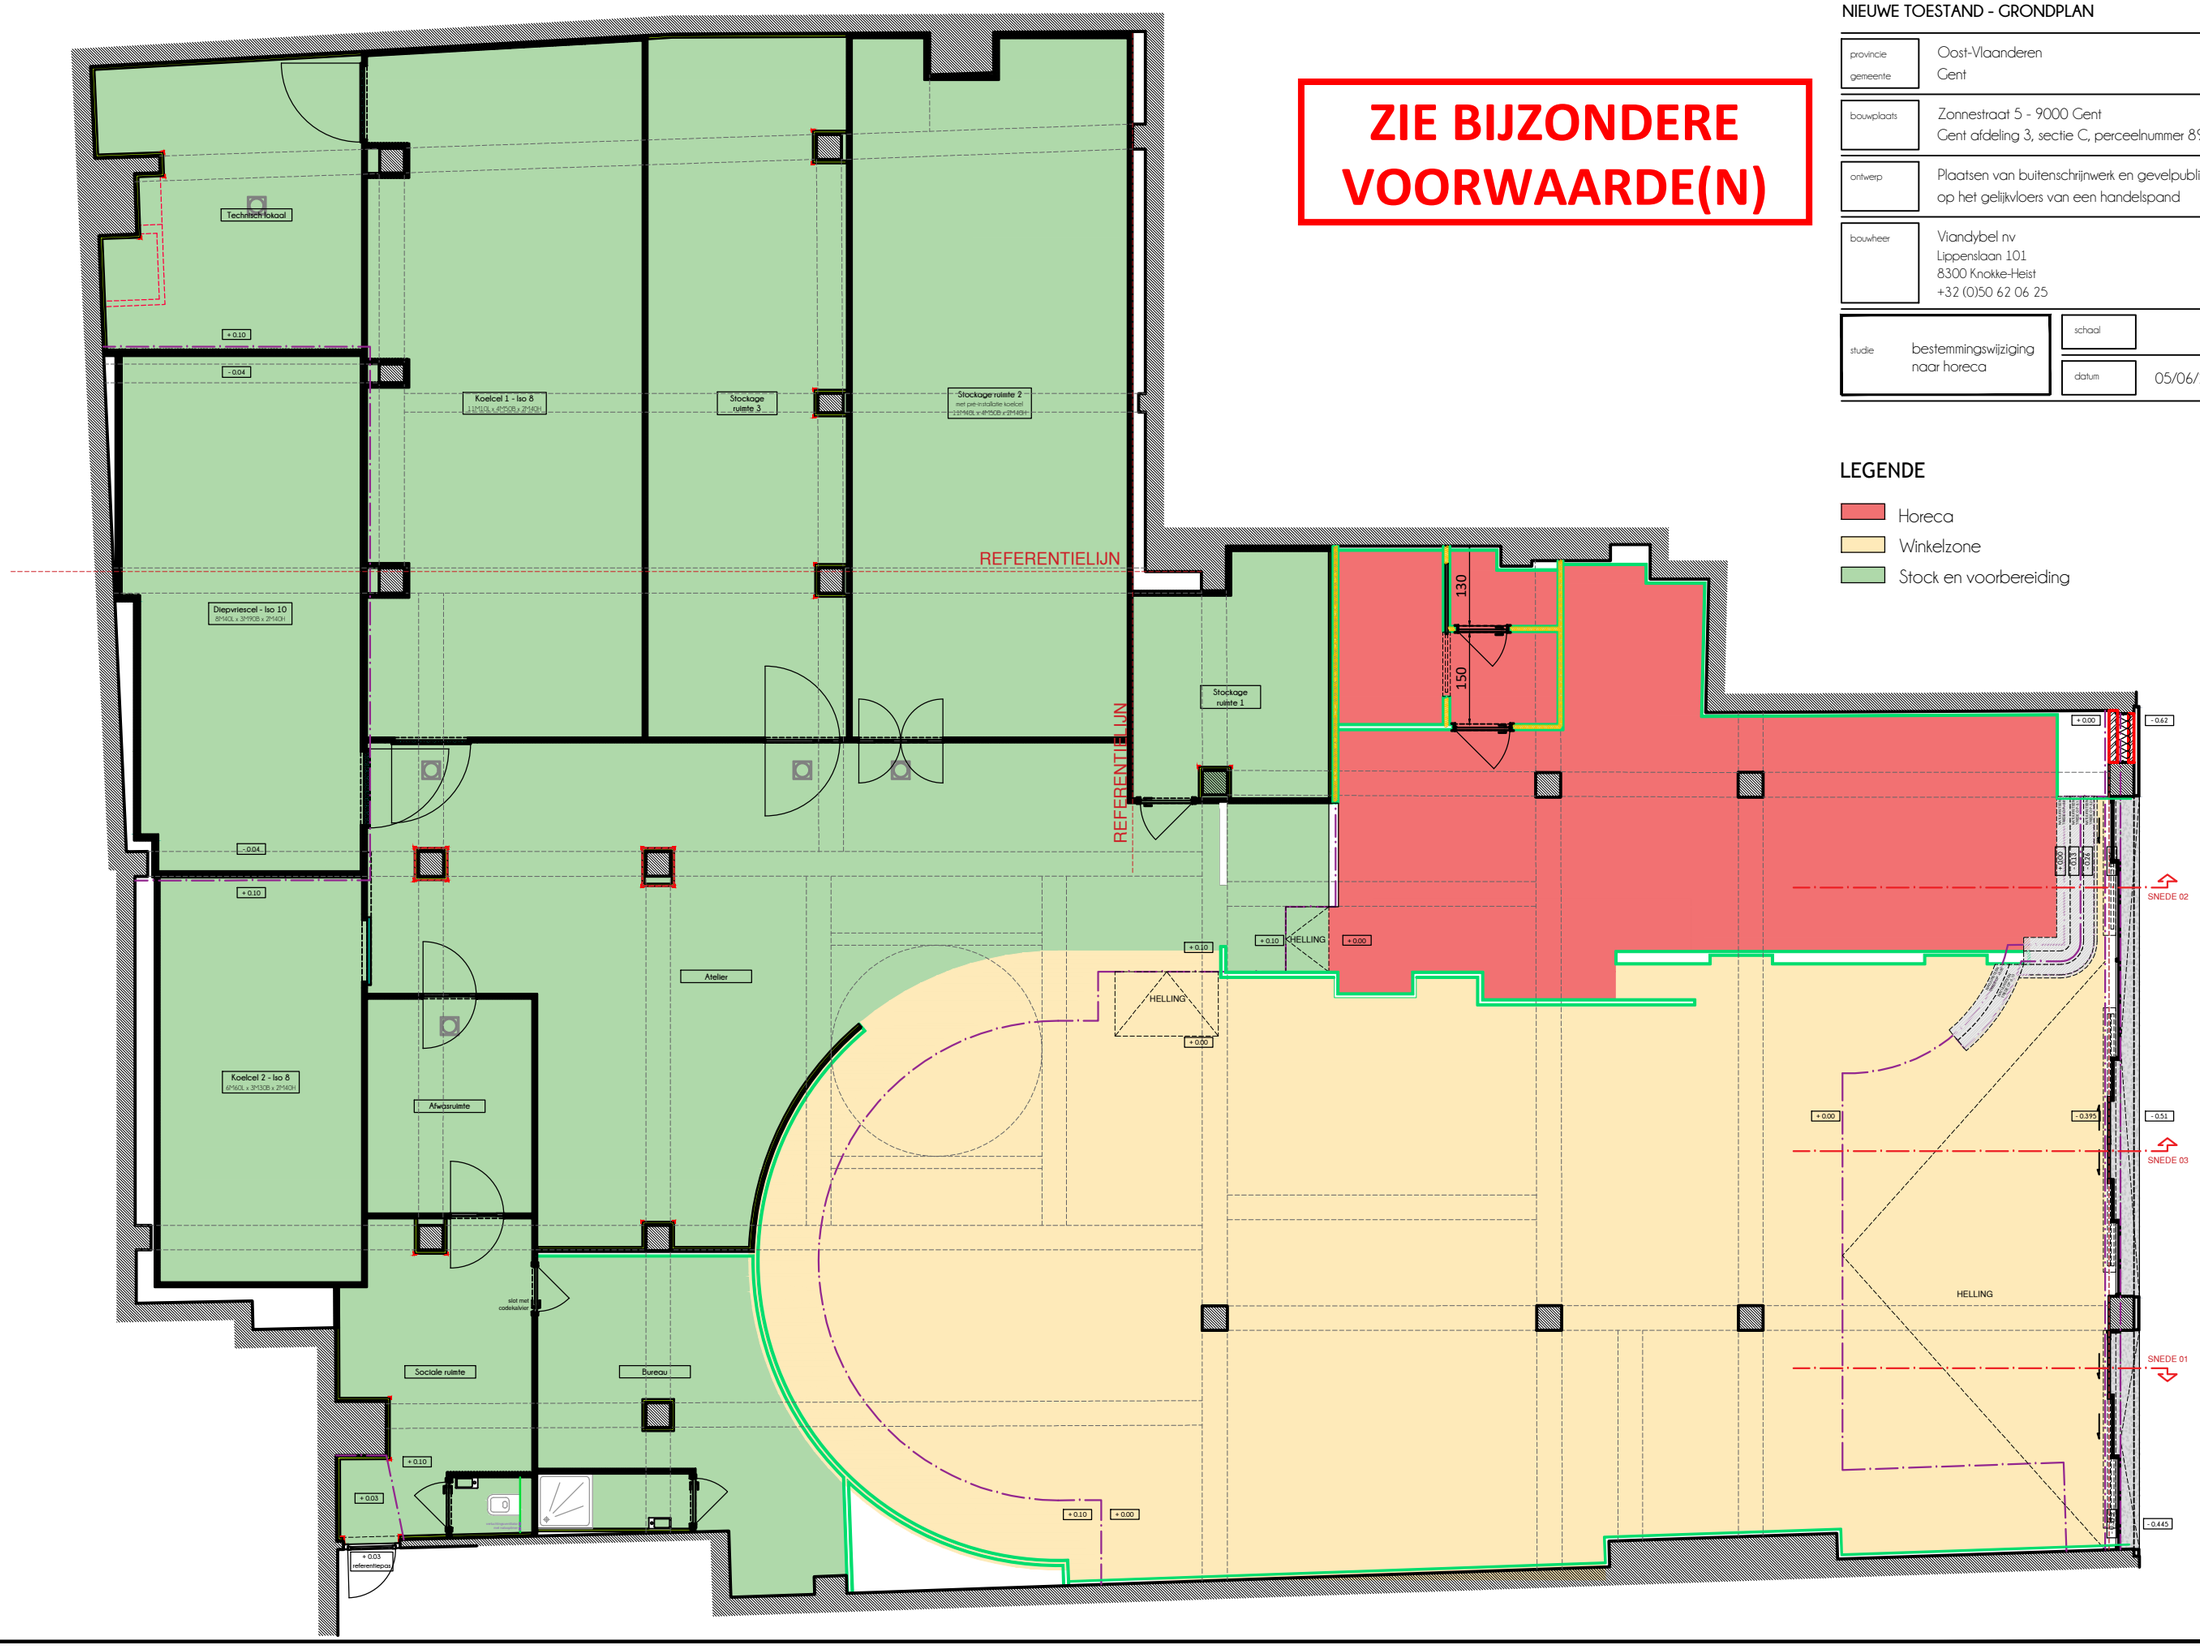


# ZIE BIJZONDERE VOORWAARDE(N)

## NIEUWE TOESTAND - GRONDPLAN

| | |
|---|---|
| provincie<br>gemeente | Oost-Vlaanderen<br>Gent |
| bouwplaats | Zonnestraat 5 - 9000 Gent<br>Gent afdeling 3, sectie C, perceelnummer 899A |
| ontwerp | Plaatsen van buitenschrijnwerk en gevelpubliciteit op het gelijkvloers van een handelspand |
| bouwheer | Viandybel nv<br>Lippenslaan 101<br>8300 Knokke-Heist<br>+32 (0)50 62 06 25 |
| studie: bestemmingswijziging naar horeca | schaal |
| | datum: 05/06/2025 |

## LEGENDE

- Horeca
- Winkelzone
- Stock en voorbereiding