REINEBEAU ROGER
GENTSTRAAT 309
9041 OOSTAKKER

SNEDE NIEUWE TOESTAND
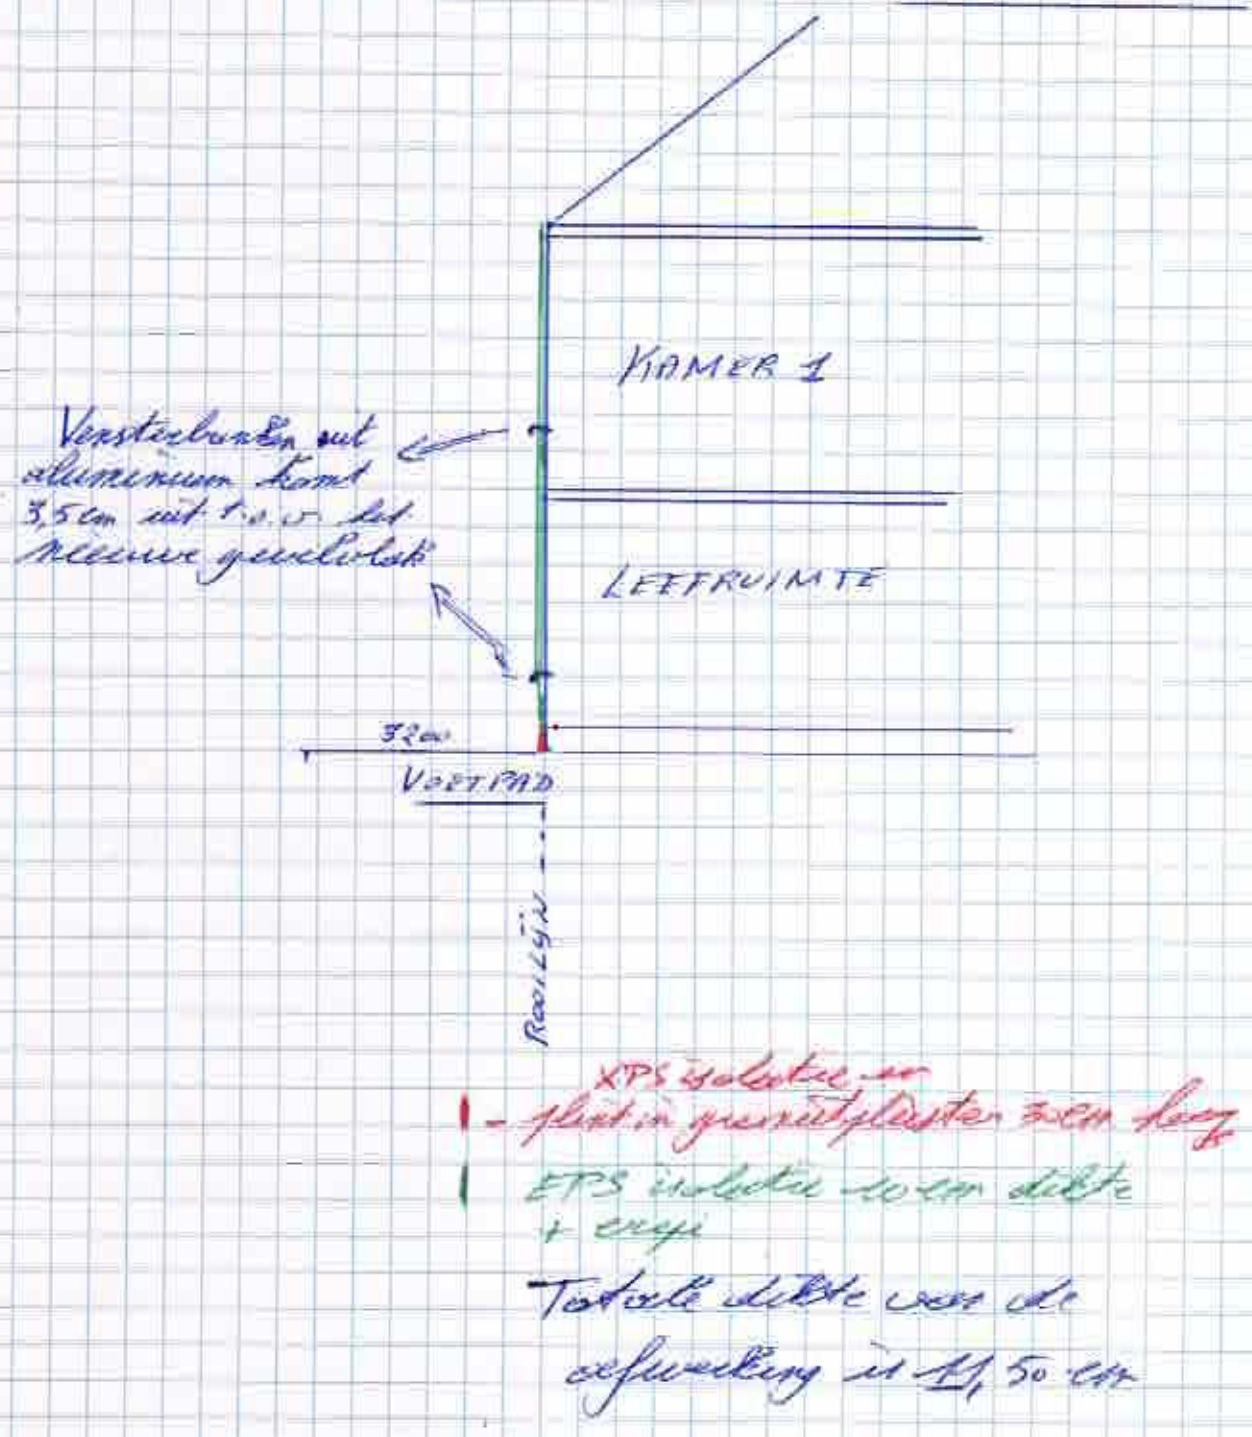
SCHAAL 1/100