

ZIE BIJZONDERE
VOORWAARDE(N)

- 1 nieuw gevelmetselwerk, rood/paars, gelijkend op bestaande gevelmetselwerk
- 2 nieuw aluminium buitenschrijnwerk, antraciet
- 3 aluminium plaatwerk, antraciet
- 4 aluminium dakrand, antraciet
- 5 plint/dorpel in blauwe hardsteen
- 6 geprefabriceerd architectonisch beton

- A bestaand gevelmetselwerk, rood/paars
- B bestaand aluminium buitenschrijnwerk, donkerbruin
- C bestaand aluminium plaatwerk, donkerbruin
- D bestaande aluminium dakrand, donkerbruin
- E plint/dorpel in blauwe hardsteen




0,15
0,15
3,00
3,80
0,35
0,45

NIEUWE TOESTAND - GEVEL ZUID-WEST (STRAATGEVEL)

schaal 1/50, maataanduiding in meter.



9,92
4,37
4,37
5,55
2,47
1,13
1,95

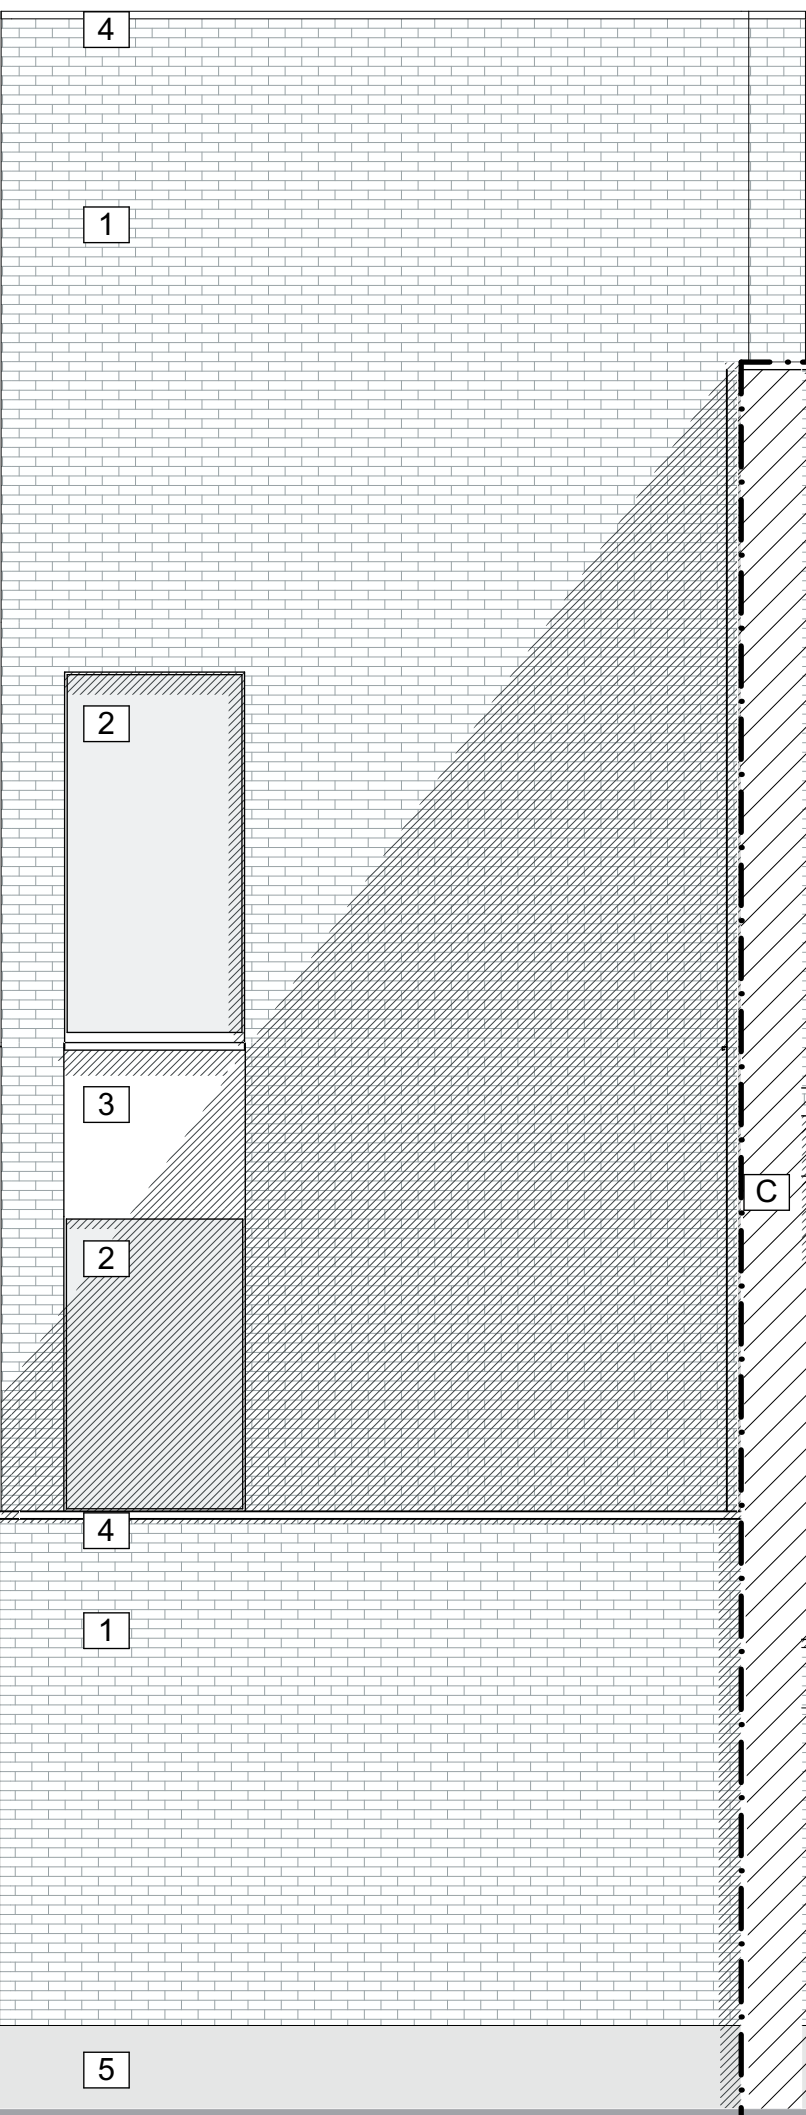

BESTAANDE TOESTAND
BLIJFT ONGEWIJZIGD

BESTAANDE TOESTAND
BLIJFT ONGEWIJZIGD

BESTAANDE TOESTAND
BLIJFT ONGEWIJZIGD