


ZIE BIJZONDERE
VOORWAARDE(N)



- 1 nieuw gevelmetselwerk, rood/paars, gelijkend op bestaande gevelmetselwerk
- 2 nieuw aluminium buitenschrijnwerk, antraciet
- 3 aluminium plaatwerk, antraciet
- 4 aluminium dakrand, antraciet
- 5 plint/dorpel in blauwe hardsteen
- 6 geprefabriceerd architectonisch beton

- A bestaand gevelmetselwerk, rood/paars
- B bestaand aluminium buitenschrijnwerk, donkerbruin
- C bestaand aluminium plaatwerk, donkerbruin
- D bestaande aluminium dakrand, donkerbruin
- E plint/dorpel in blauwe hardsteen

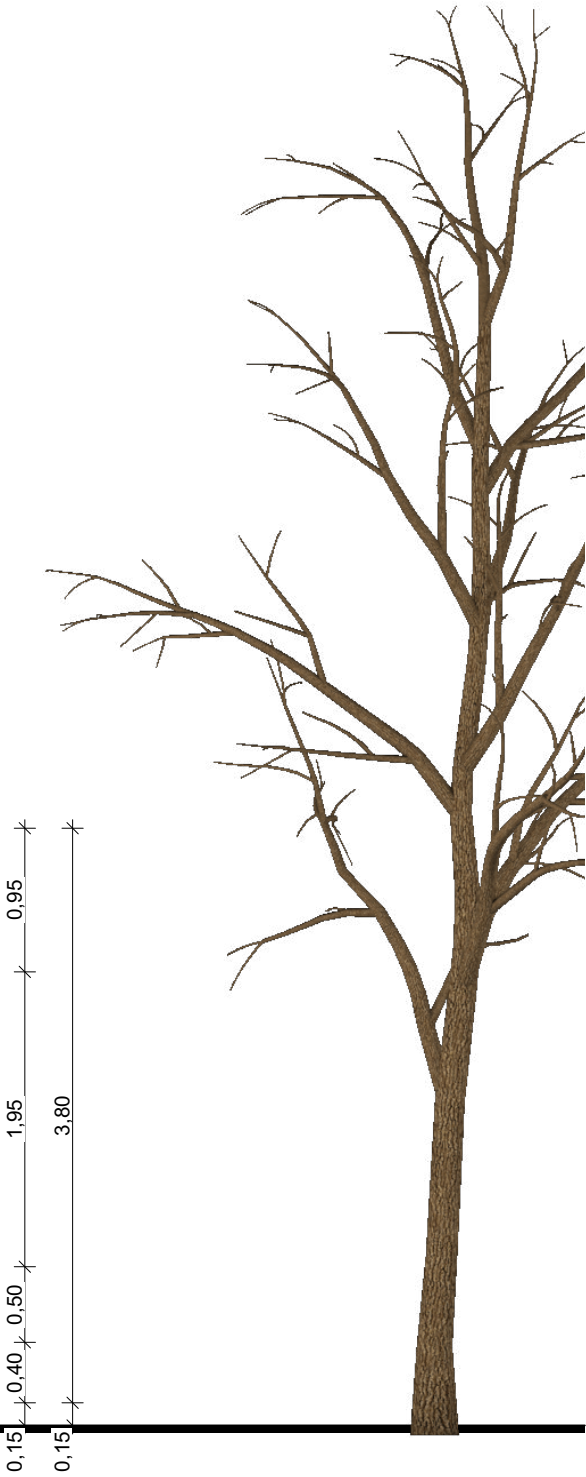

NIEUWE TOESTAND- GEVEL NOORD-OOST
schaal 1/50, maataanduiding in meter.

