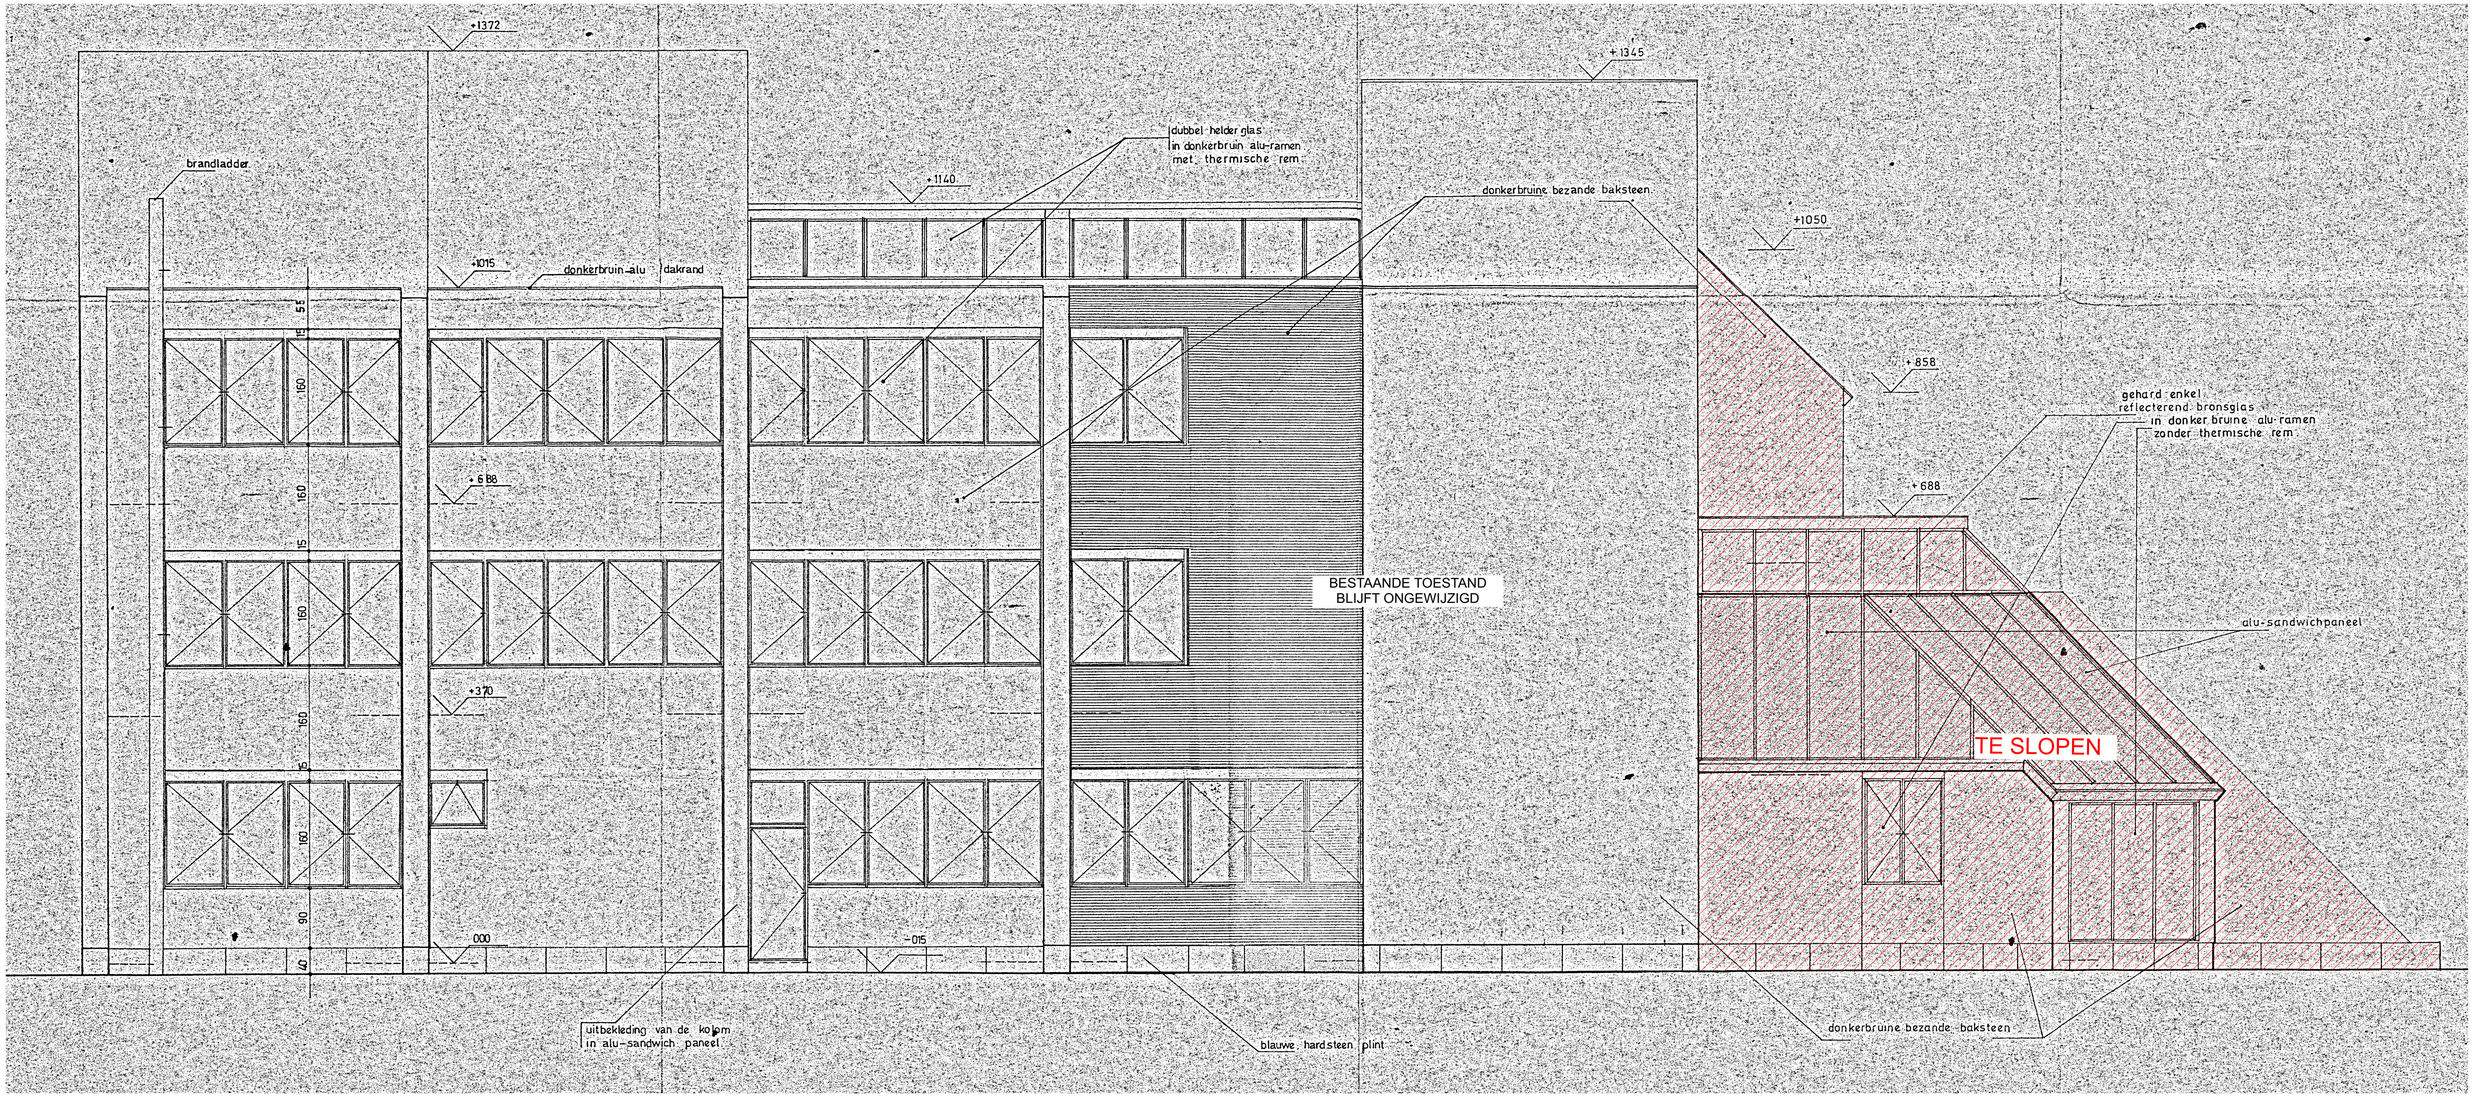
+1372
+1345
brandladder
dubbel helder glas
in donkerbruin alu-ramen
met thermische rem
+1140
donkerbruine bezande baksteen
+1050
+1015
donkerbruin alu dakrand
+858
gehard enkel
reflecterend bronsglas
in donker bruine alu-ramen
zonder thermische rem
+688
+688
+370
BESTAANDE TOESTAND
BLIJFT ONGEWIJZIGD
alu-sandwichpaneel
TE SLOPEN
000
-015
uitbekleding van de kolom
in alu-sandwich paneel
blauwe hardsteen plint
donkerbruine bezande baksteen