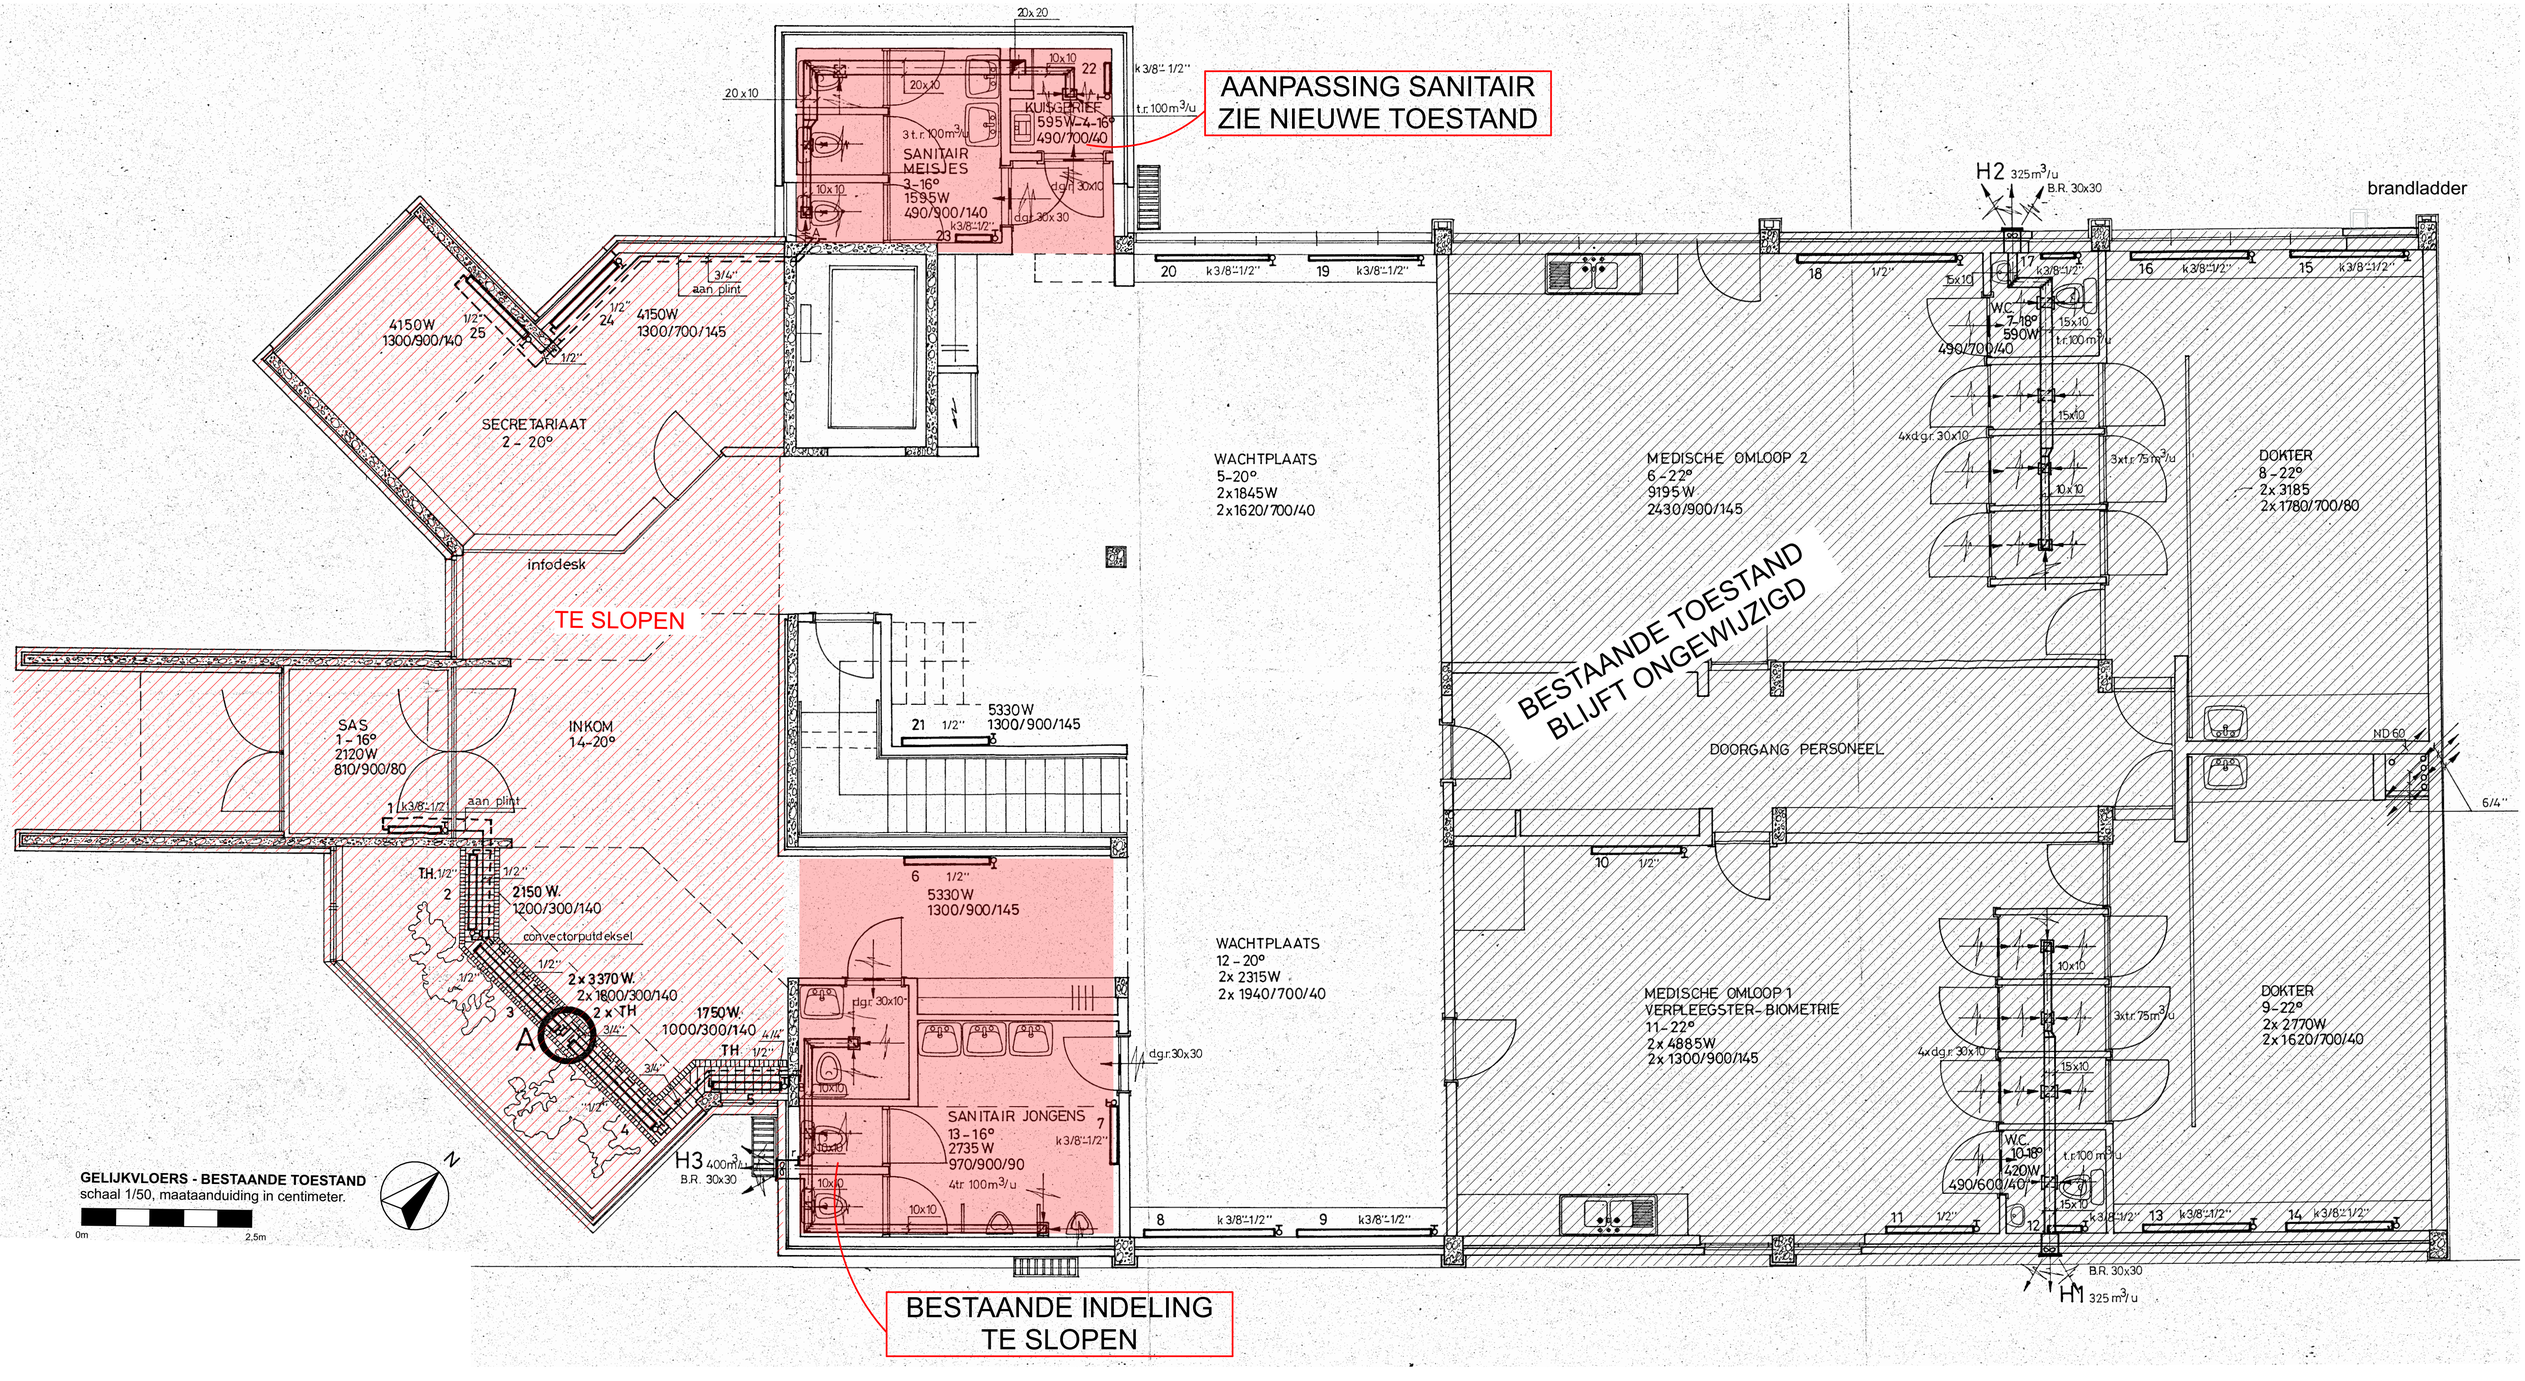
AANPASSING SANITAIR
ZIE NIEUWE TOESTAND
BESTAANDE INDELING
TE SLOPEN
TE SLOPEN
BESTAANDE TOESTAND
BLIJFT ONGEWIJZIGD
SANITAIR MEISJES
3-16°
1595W
490/900/140
KUISGERIEF
595W-4-16°
490/700/40
SECRETARIAAT
2-20°
4150W
1300/900/140
4150W
1300/700/145
infodesk
WACHTPLAATS
5-20°
2x1845W
2x1620/700/40
MEDISCHE OMLOOP 2
6-22°
9195W
2430/900/145
DOKTER
8-22°
2x3185
2x1780/700/80
SAS
1-16°
2120W
810/900/80
INKOM
14-20°
5330W
1300/900/145
DOORGANG PERSONEEL
2150W.
1200/300/140
convectorputdeksel
2x3370W.
2x1600/300/140
2x TH
1750W.
1000/300/140
TH
WACHTPLAATS
12-20°
2x2315W
2x1940/700/40
MEDISCHE OMLOOP 1
VERPLEEGSTER-BIOMETRIE
11-22°
2x4885W
2x1300/900/145
DOKTER
9-22°
2x2770W
2x1620/700/40
SANITAIR JONGENS
13-16°
2735W
970/900/90
W.C.
7-18°
590W
490/700/40
W.C.
10-18°
420W
490/600/40
H1 325m³/u
H2 325m³/u
H3 400m³/u
B.R. 30x30
brandladder
GELIJKVLOERS - BESTAANDE TOESTAND
schaal 1/50, maataanduiding in centimeter.
0m
2,5m
N