
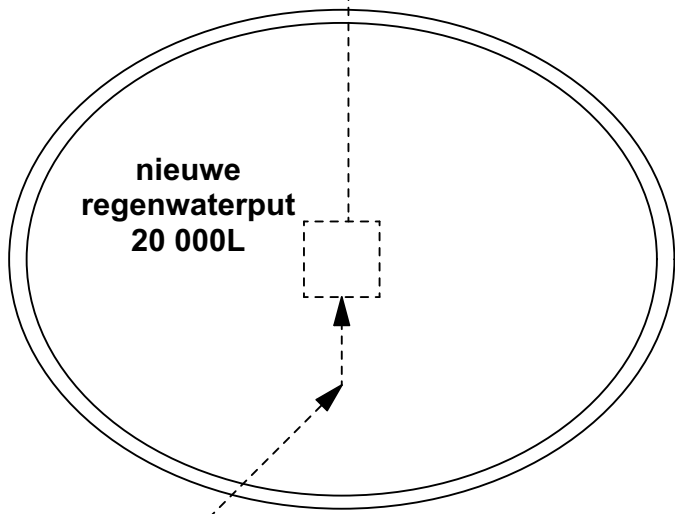


ZIE BIJZONDERE
VOORWAARDE(N)

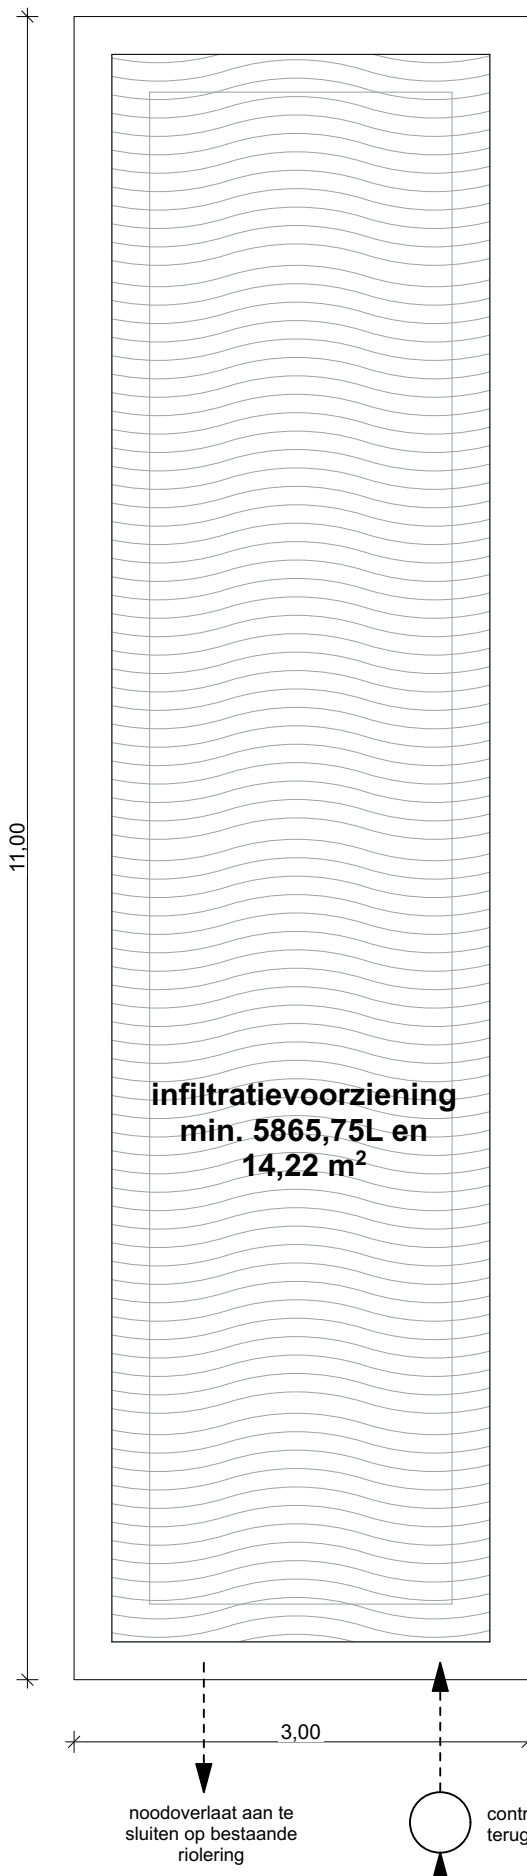

NOTA HEMELWATER
dakoppervlak uitbreiding 69,25m².
Aan het bestaande gedeelte worden geen ingrijpende wijzigingen uitgevoerd.


Er wordt een regenwaterput van 20 000L voorzien.
Het regenwater zal hergebruikt worden voor de spoeling van de toiletten en onderhoud van de tuin.

NOTA INFILTRATIE
De overloop van de regenwaterput wordt aangesloten op een infiltratiebekken.

Het hemelwater dat op de nieuwe verharding valt infiltreert naast de verharding in de onverharde zone. De onverharde zone is groter dan 1/4 van de verharding.

Het infiltratiebekken heeft een max. diepte van 50cm onder het maaiveld. De onderzijde van de overloop van de regenwaterput bevindt zich op 25cm onder het maaiveld.
Het infiltratiebekken heeft een min. capaciteit van 5865,75L en 14,22m².

GROENDAK
Het nieuw plat dak is vrijgesteld en moet conform artikel 3.8 van het Algemeen Bouwreglement niet aangelegd worden als groendak. Zie groendakformulier.

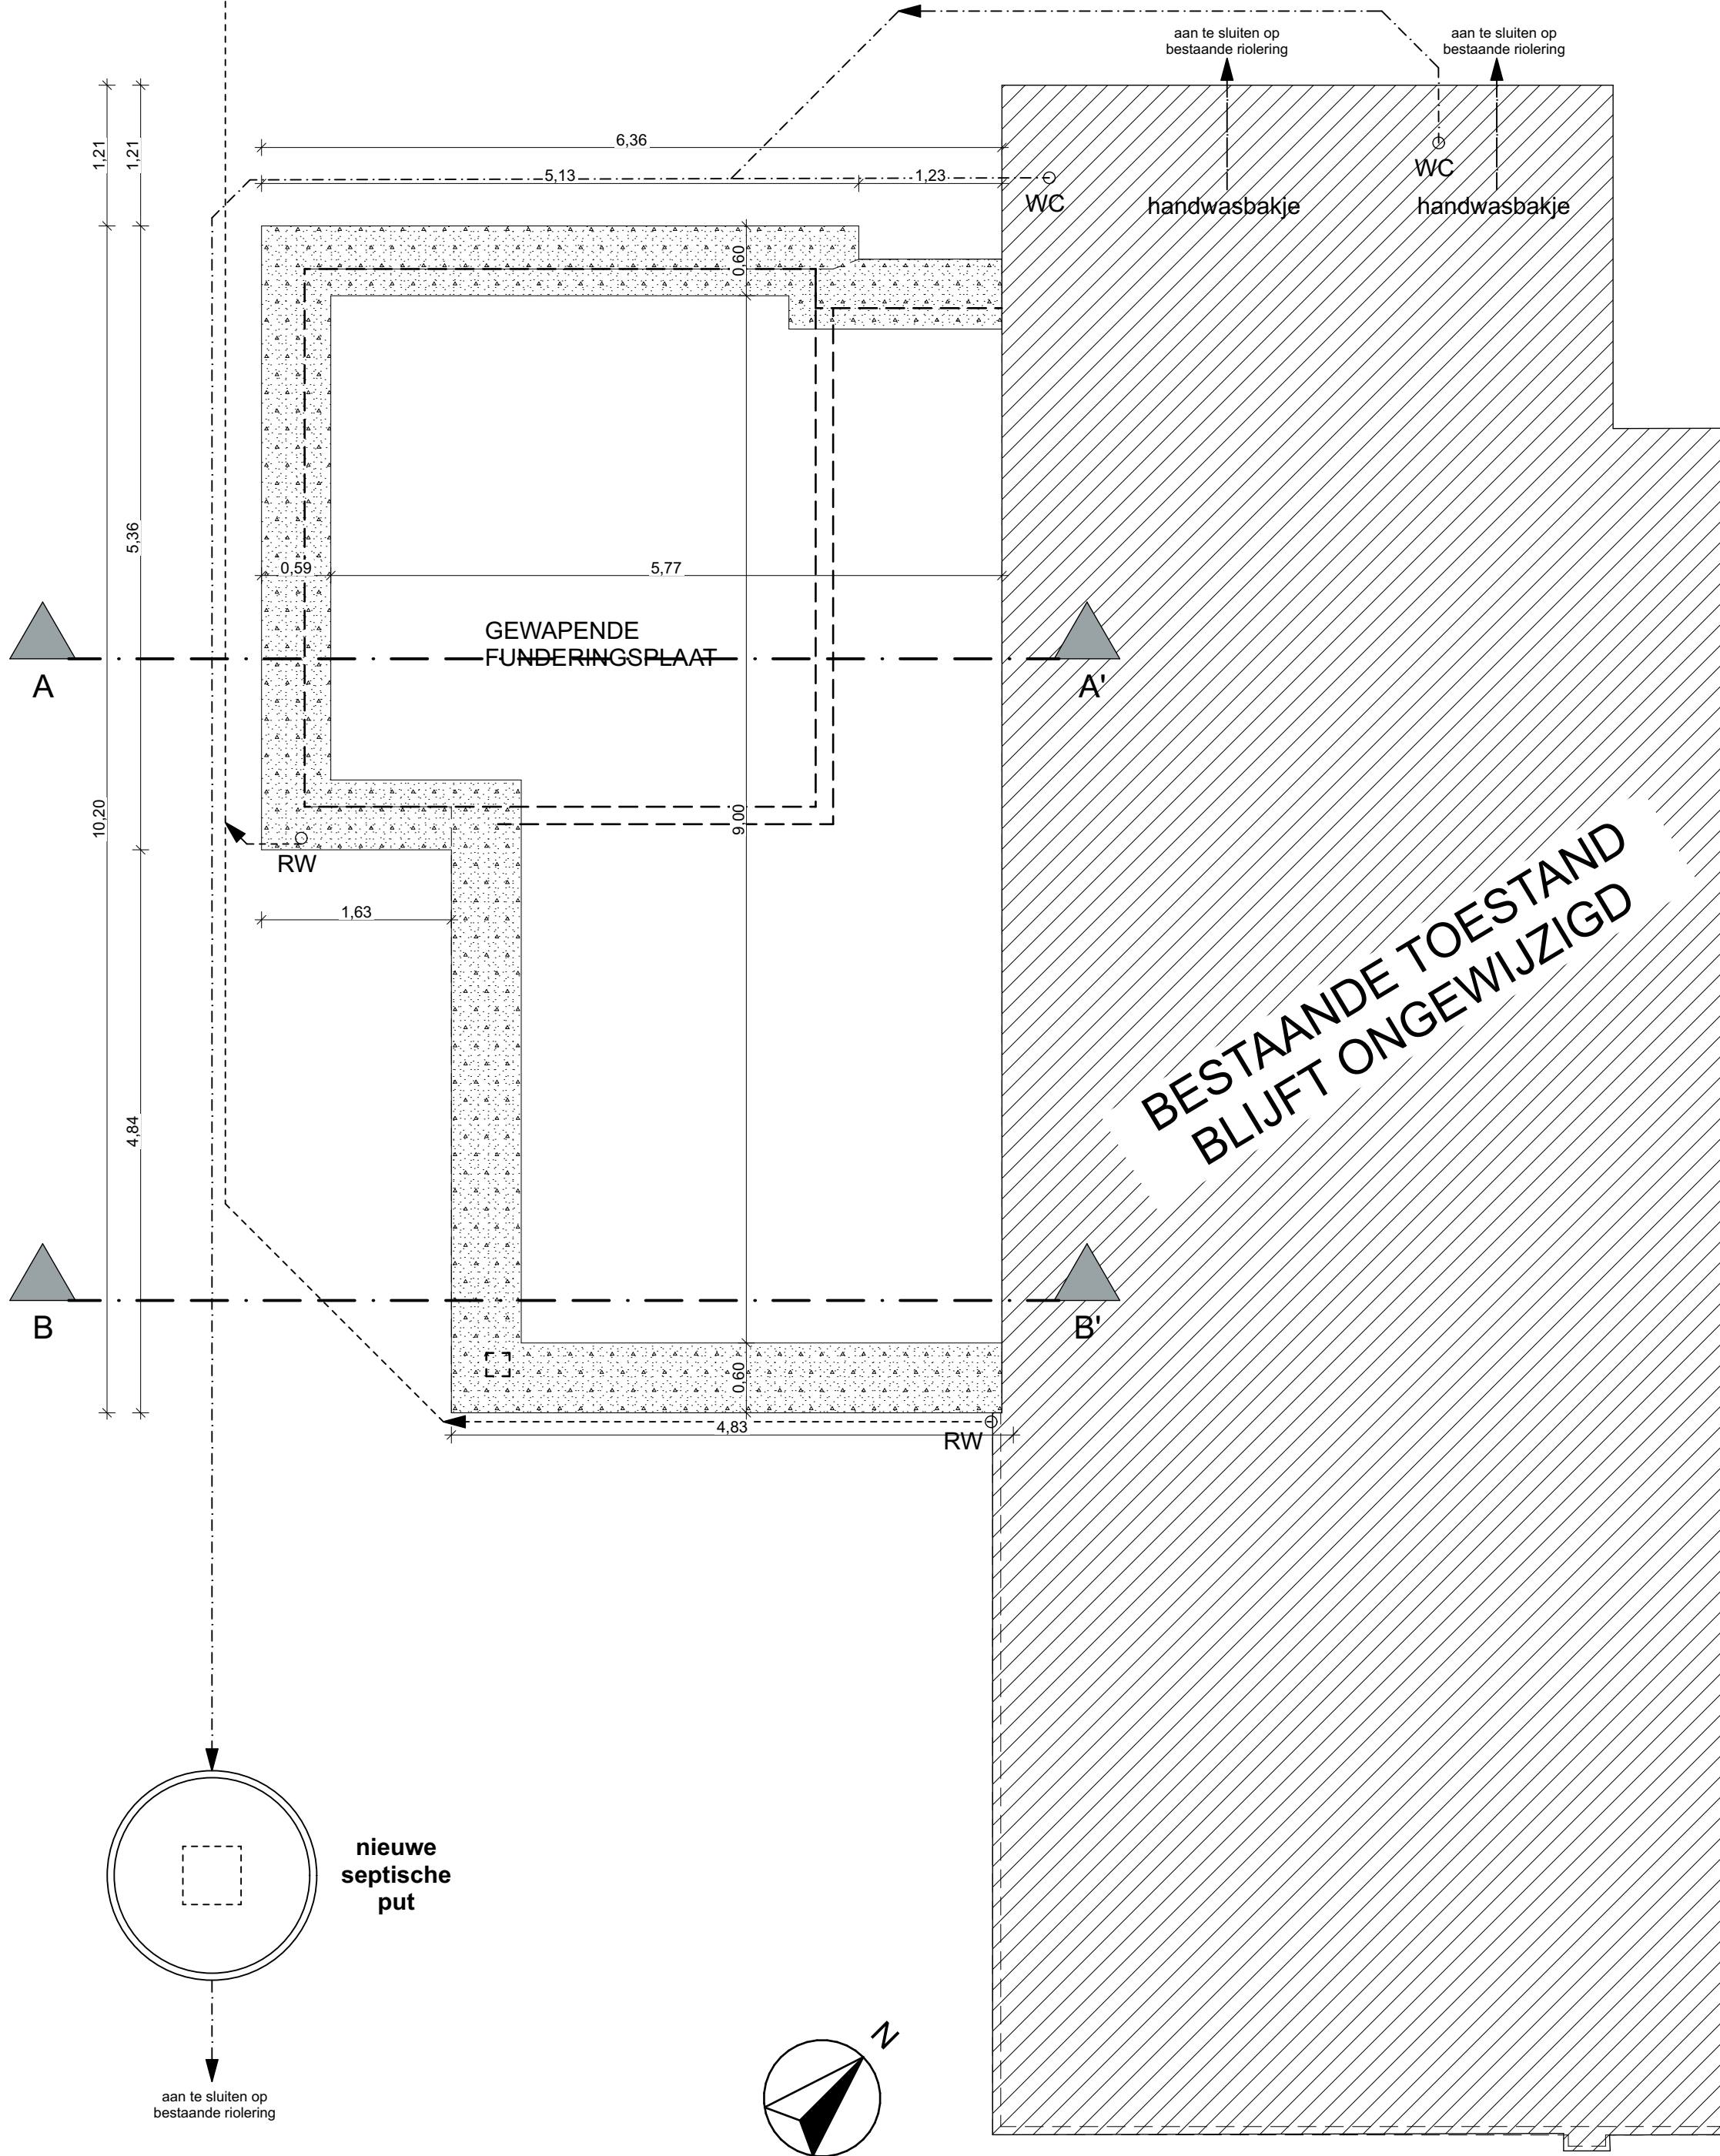

FUNDERING/RIOLERING - NIEUWE TOESTAND
schaal 1/50, maataanduiding in meter.

