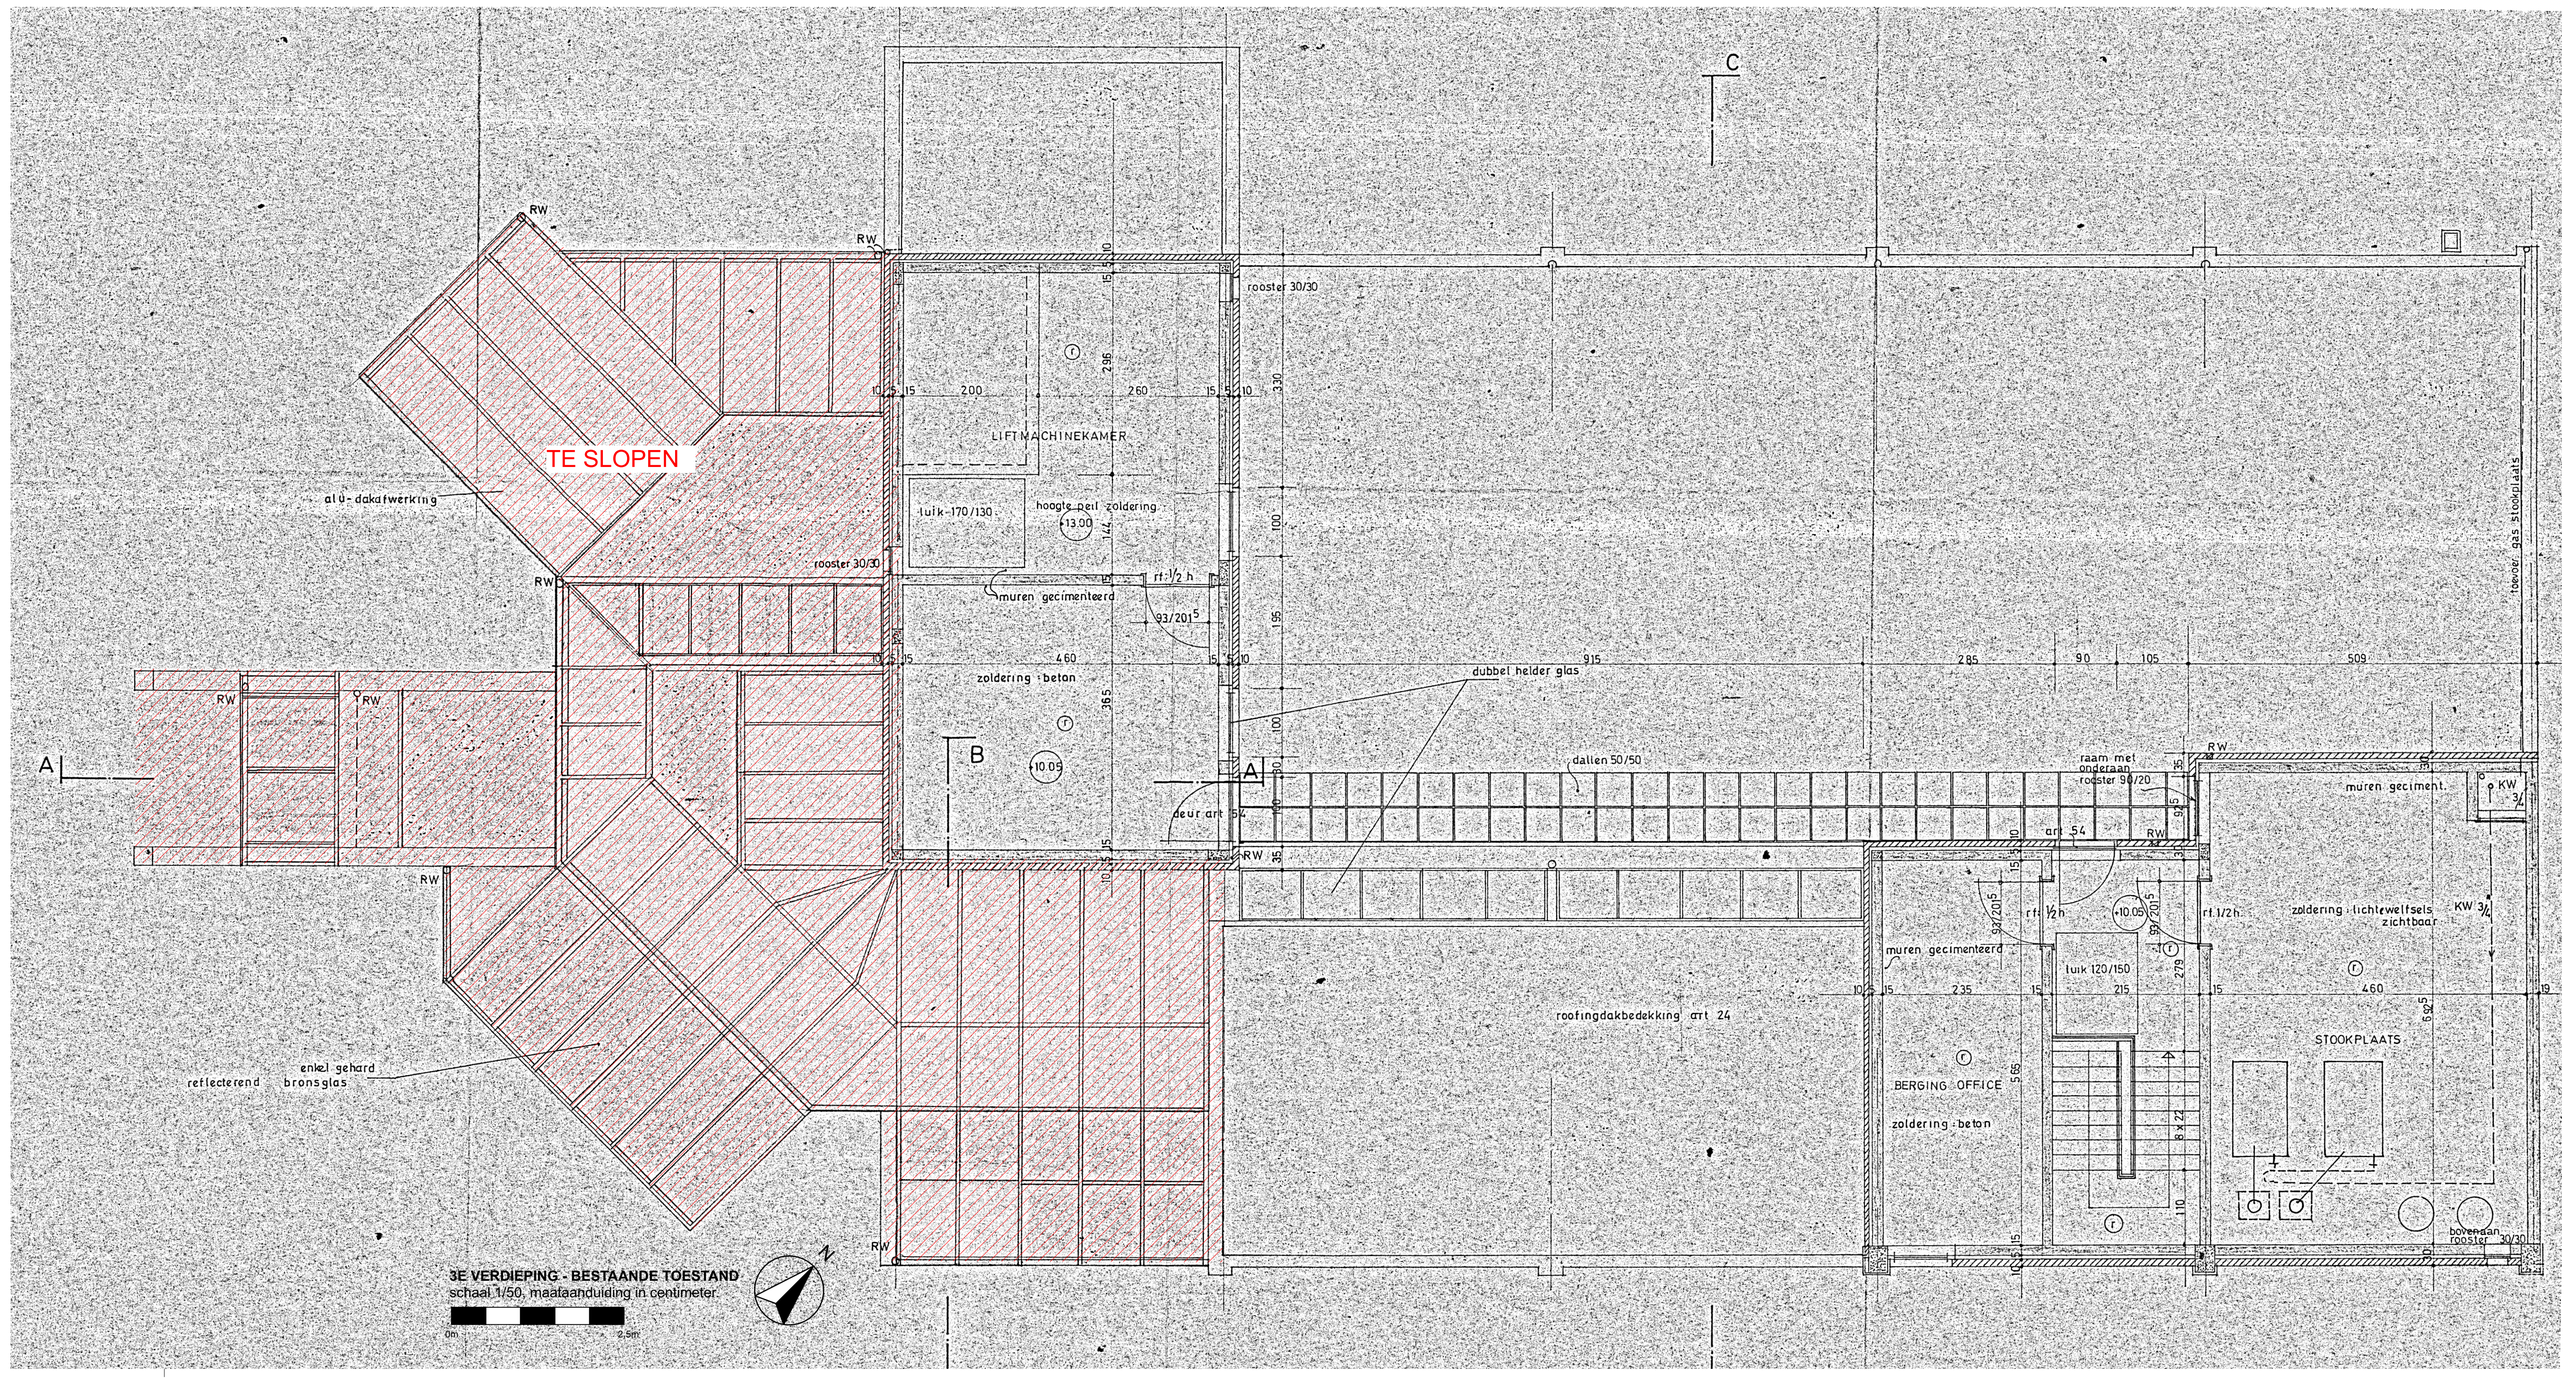
TE SLOPEN
RW
alu-dakafwerking
rooster 30/30
LIFTMACHINEKAMER
luik-170/130
hoogte peil zoldering
+13.00
muren gecimenteerd
rf: ½ h
93/201
zoldering : beton
dubbel helder glas
dallen 50/50
deur art 54
+10.05
raam met onderaan rooster 90/20
art 54
muren geciment.
KW ¾
zoldering : lichtwelfsels zichtbaar
muren gecimenteerd
luik 120/150
roofingdakbedekking art 24
STOOKPLAATS
BERGING OFFICE
zoldering : beton
8 x 22
bovenaan rooster 30/30
toevoer gas stookplaats
enkel gehard reflecterend bronsglas
A
B
C
N
3E VERDIEPING - BESTAANDE TOESTAND
schaal 1/50, maataanduiding in centimeter
0m
2,5m