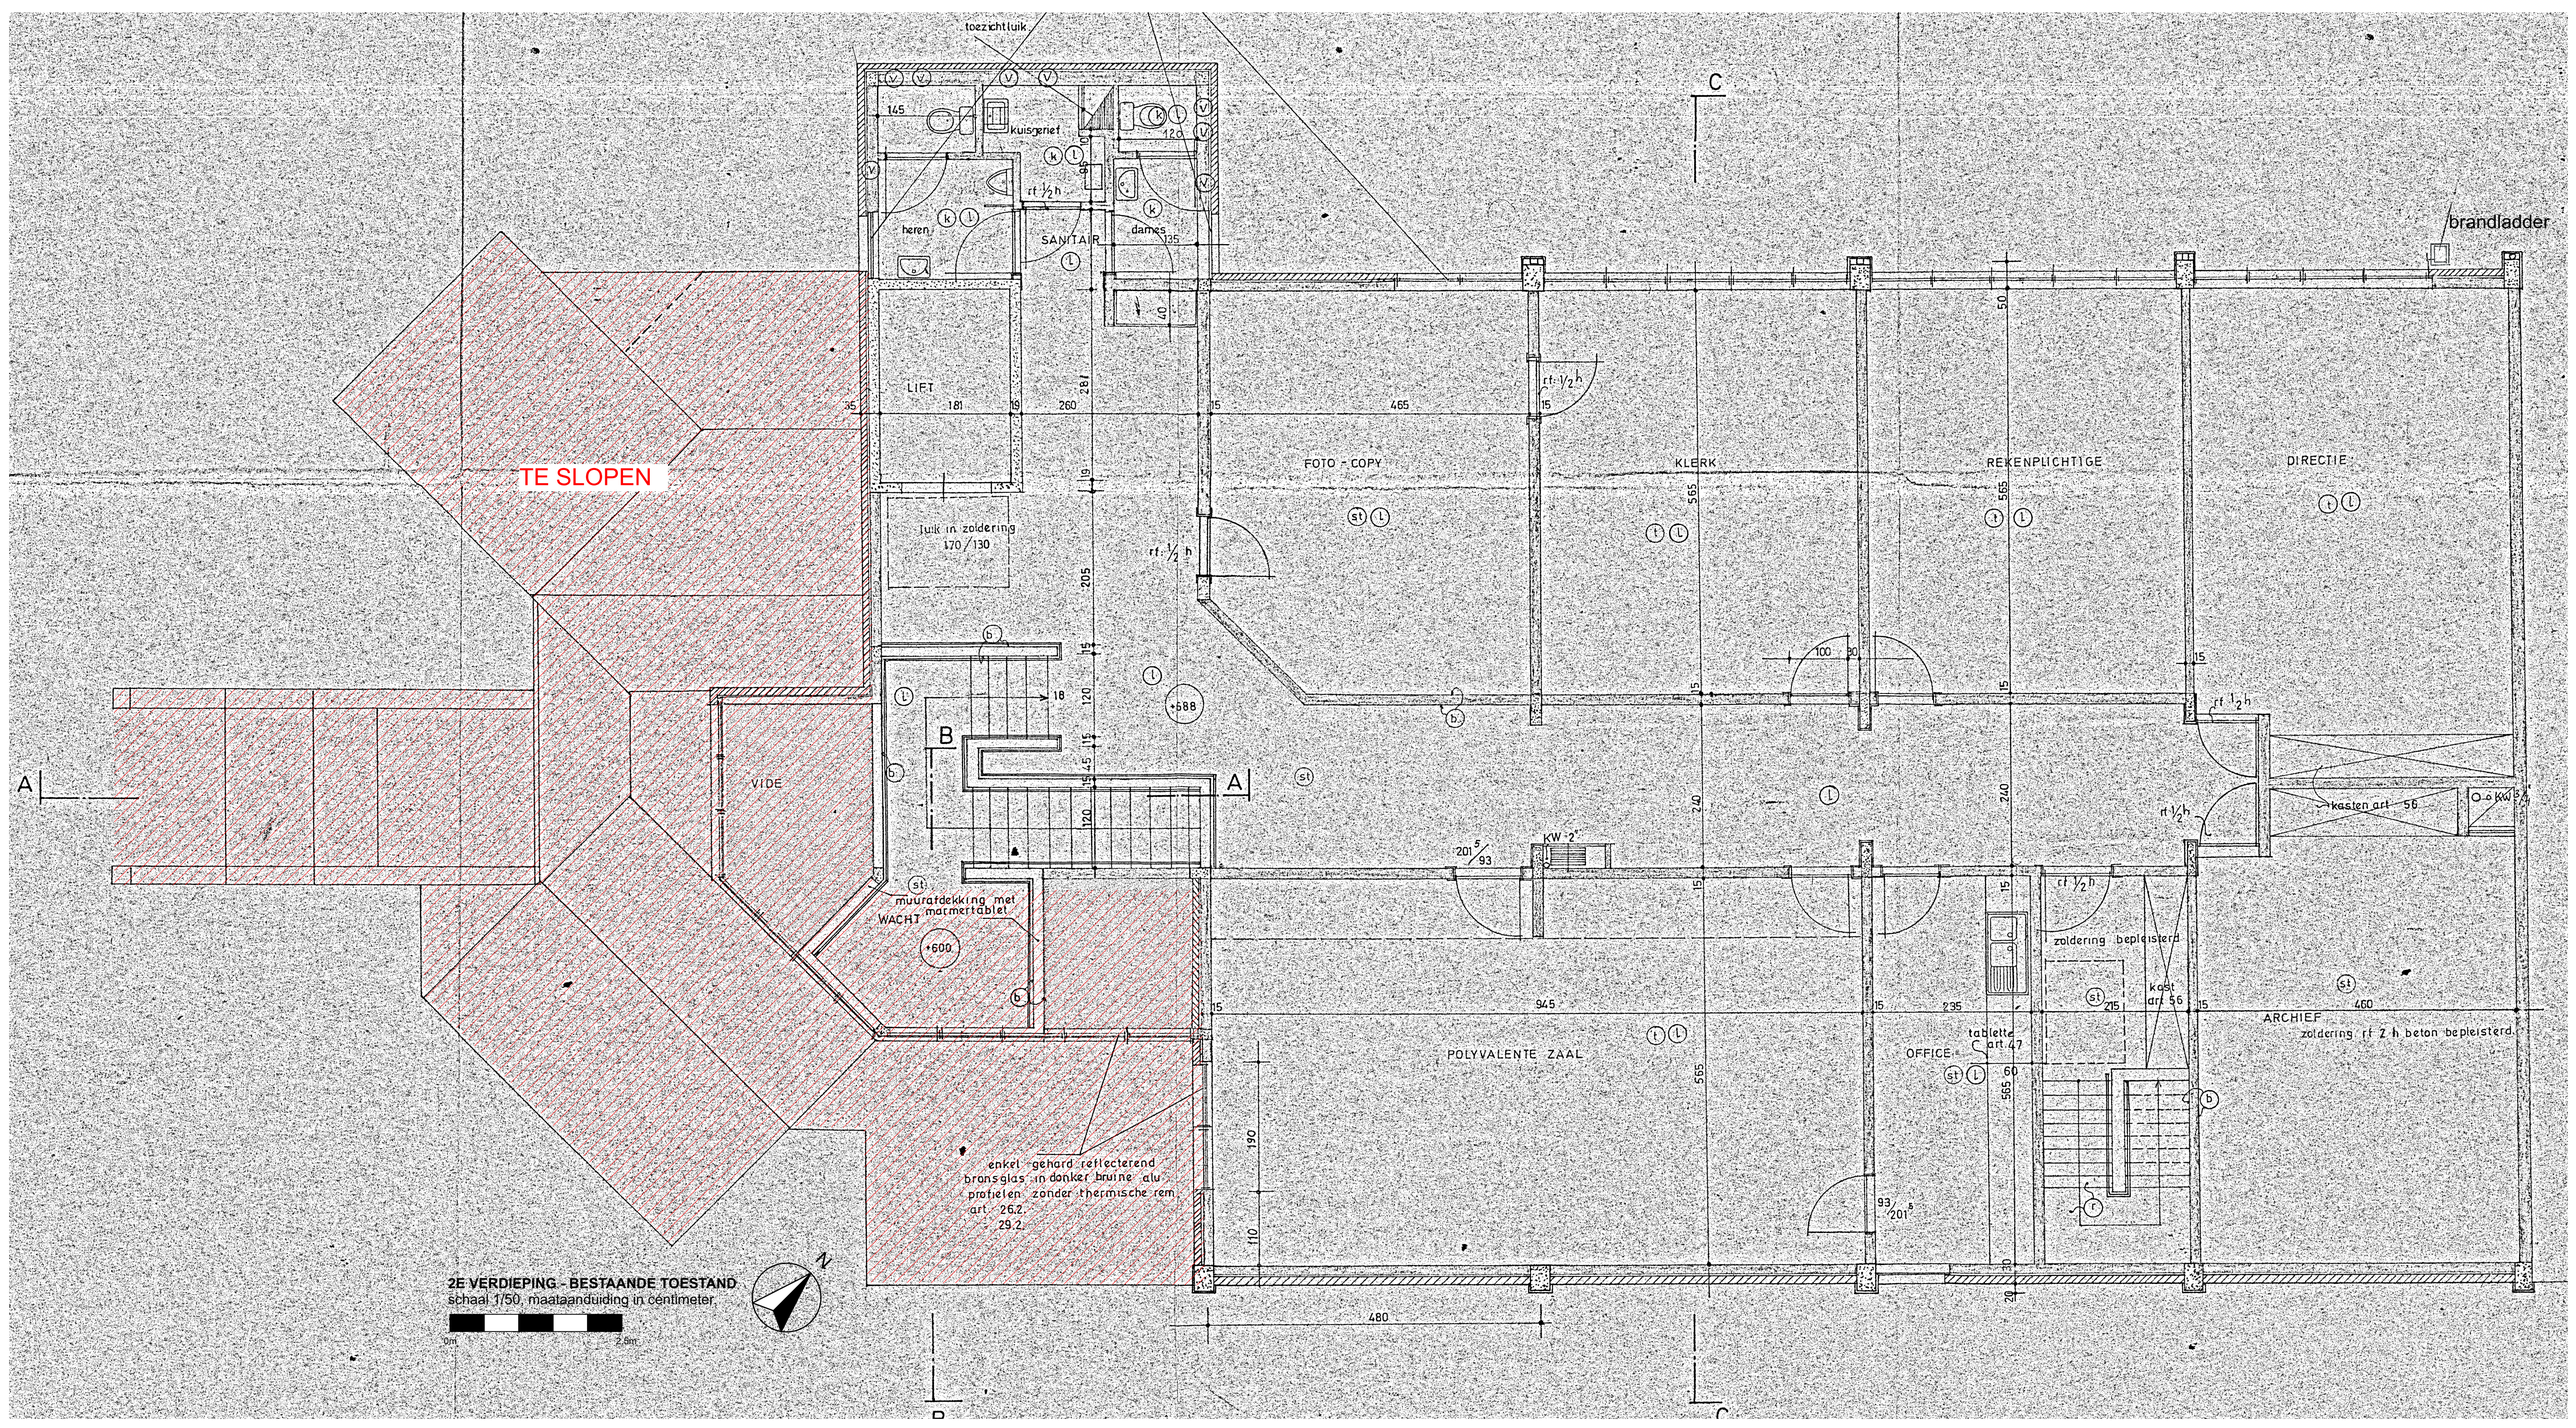

toezichtluik
C
brandladder
145
kuisgerief
120
rf 1/2 h
heren
SANITAIR
dames
135
10
95
40
LIFT
35
181
19
260
281
15
465
19
FOTO - COPY
KLERK
REKENPLICHTIGE
DIRECTIE
50
565
TE SLOPEN
luik in zoldering
170/130
rf 1/2 h
205
100
30
15
18
120
+688
B
45
A
VIDE
240
rf 1/2 h
kasten art 56
KW 3/4
KW 2"
201 5/93
muurafdekking met marmertablet
WACHT
+600
945
235
215
460
zoldering bepleisterd
kast art 56
ARCHIEF
zoldering rf 2 h beton bepleisterd
POLYVALENTE ZAAL
OFFICE
tablette art 47
60
190
110
93/201 5
enkel gehard reflecterend bronsglas in donker bruine alu profielen zonder thermische rem art 26.2 29.2
480
30
20
st
t
l
k
v
b
r
N
0m
2,5m

2E VERDIEPING - BESTAANDE TOESTAND
schaal 1/50, maataanduiding in centimeter.