



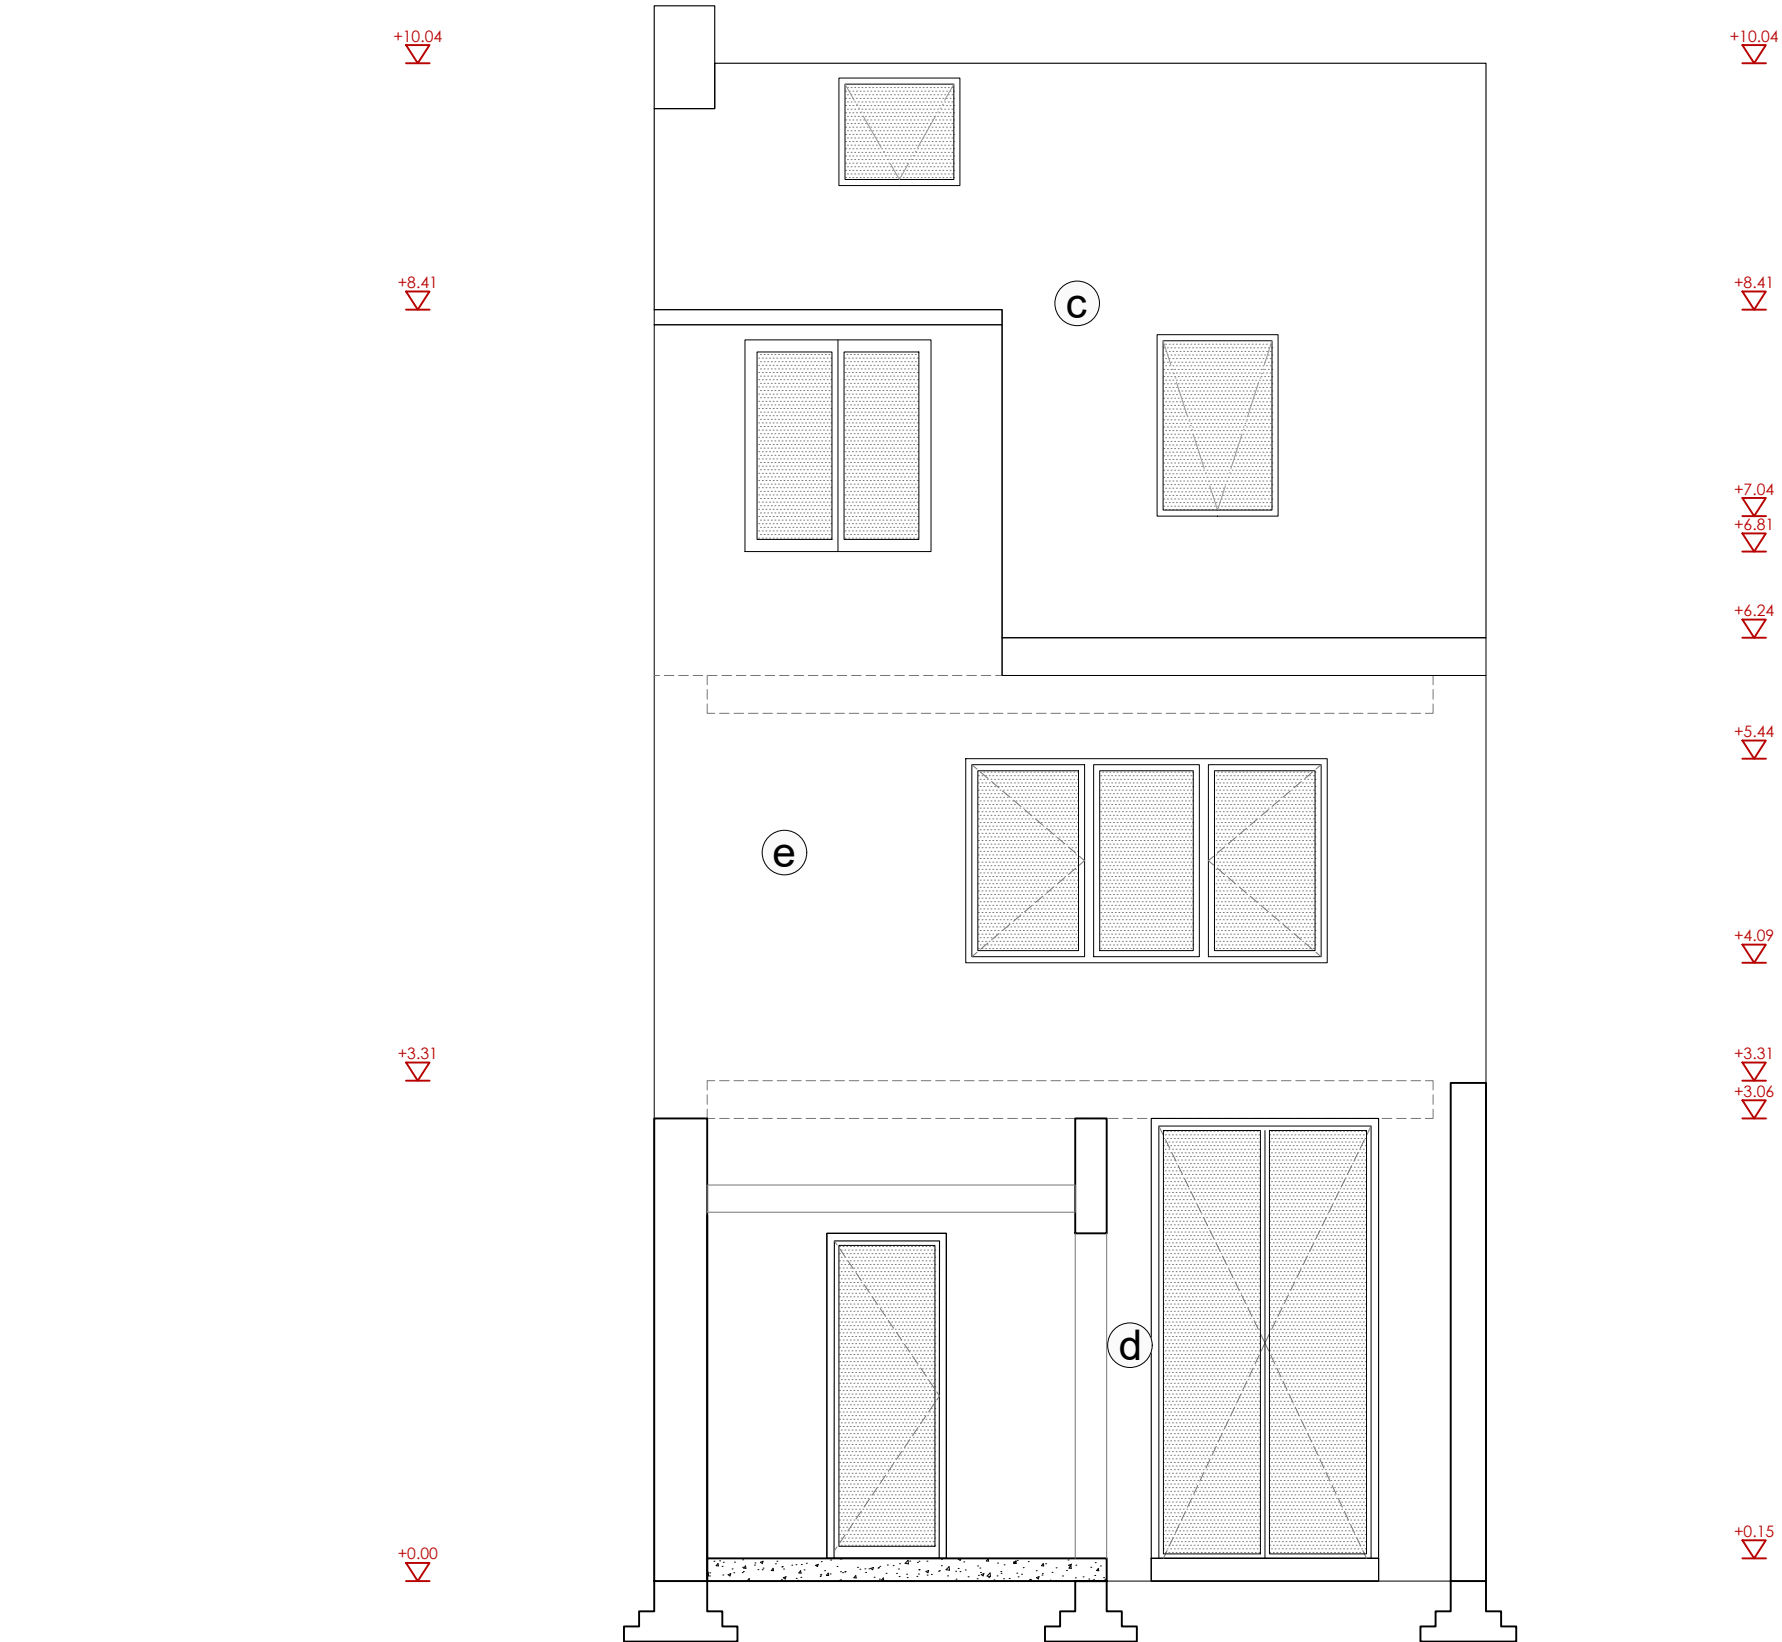

- LEGENDE
- a. gele baksteen
 - b. donkerblauw buitenschrijnwerk
 - c. rode dakpan
 - d. wit geschilderde baksteen
 - e. rode baksteen

ZIE BIJZONDERE
VOORWAARDE(N)

Achtergevel NIEUWE TOESTAND

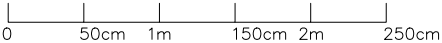

dmtr. architectuur	Architect Dimitri Vroonen 0497 38 75 47 Geldmunt 37 9000 Gent	Gontrodestraat 182, 9050 Gent Gent Afd.23 sectie B perceel 537W	Datum 09/07/2025	Schaal 1/50
------------------------------	--	--	---------------------	-------------