


ZIE BIJZONDERE
VOORWAARDE(N)

Voorgevel NIEUWE TOESTAND

dmtr. architectuur	Architect Dimitri Vroonen 0497 38 75 47 Geldmunt 37 9000 Gent	Gontrodestraat 182, 9050 Gent	Datum	09/07/2025	Schaal 1/50
		Gent Afd.23 sectie B perceel 537W			

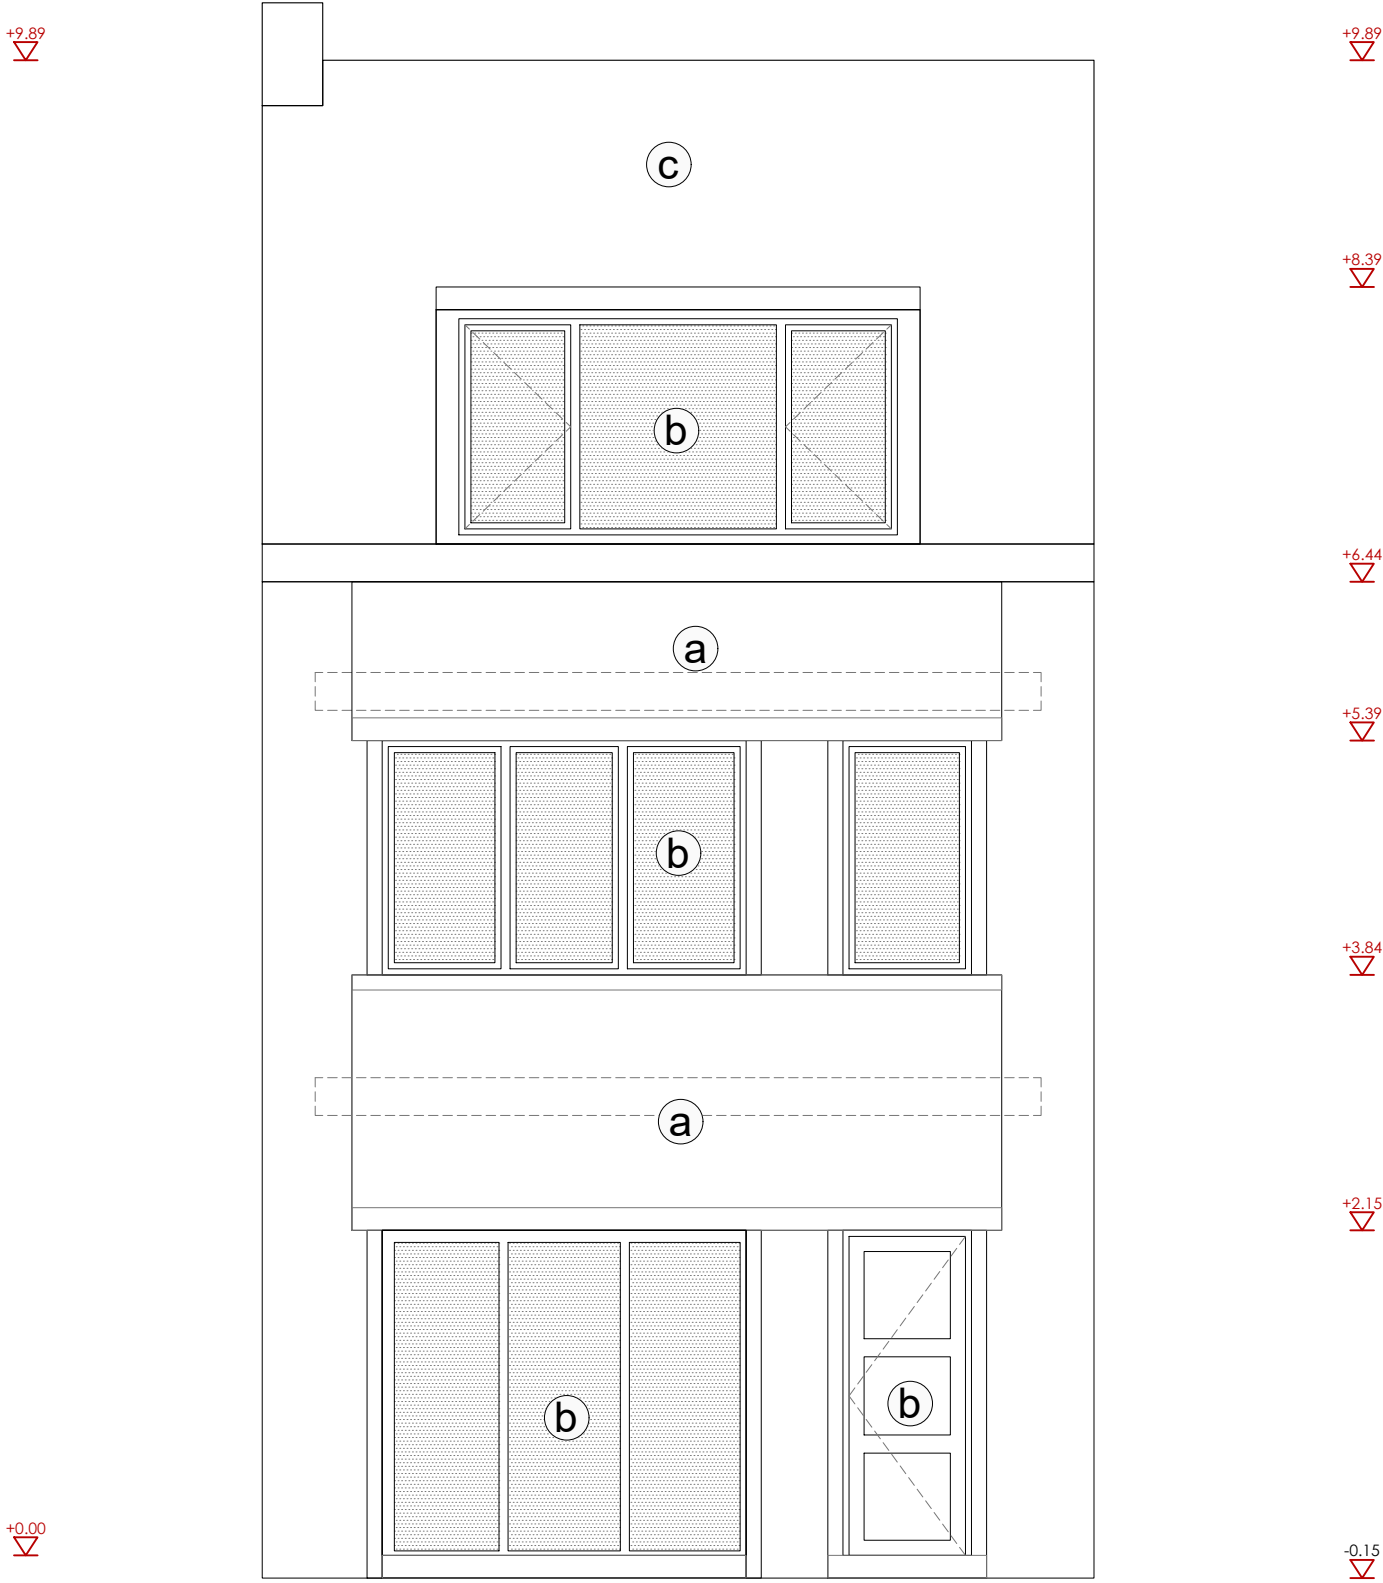

LEGENDE
a. gele baksteen
b. donkerblauw buitenschrijnwerk
c. rode dakpan
d. wit geschilderde baksteen
e. rode baksteen

