


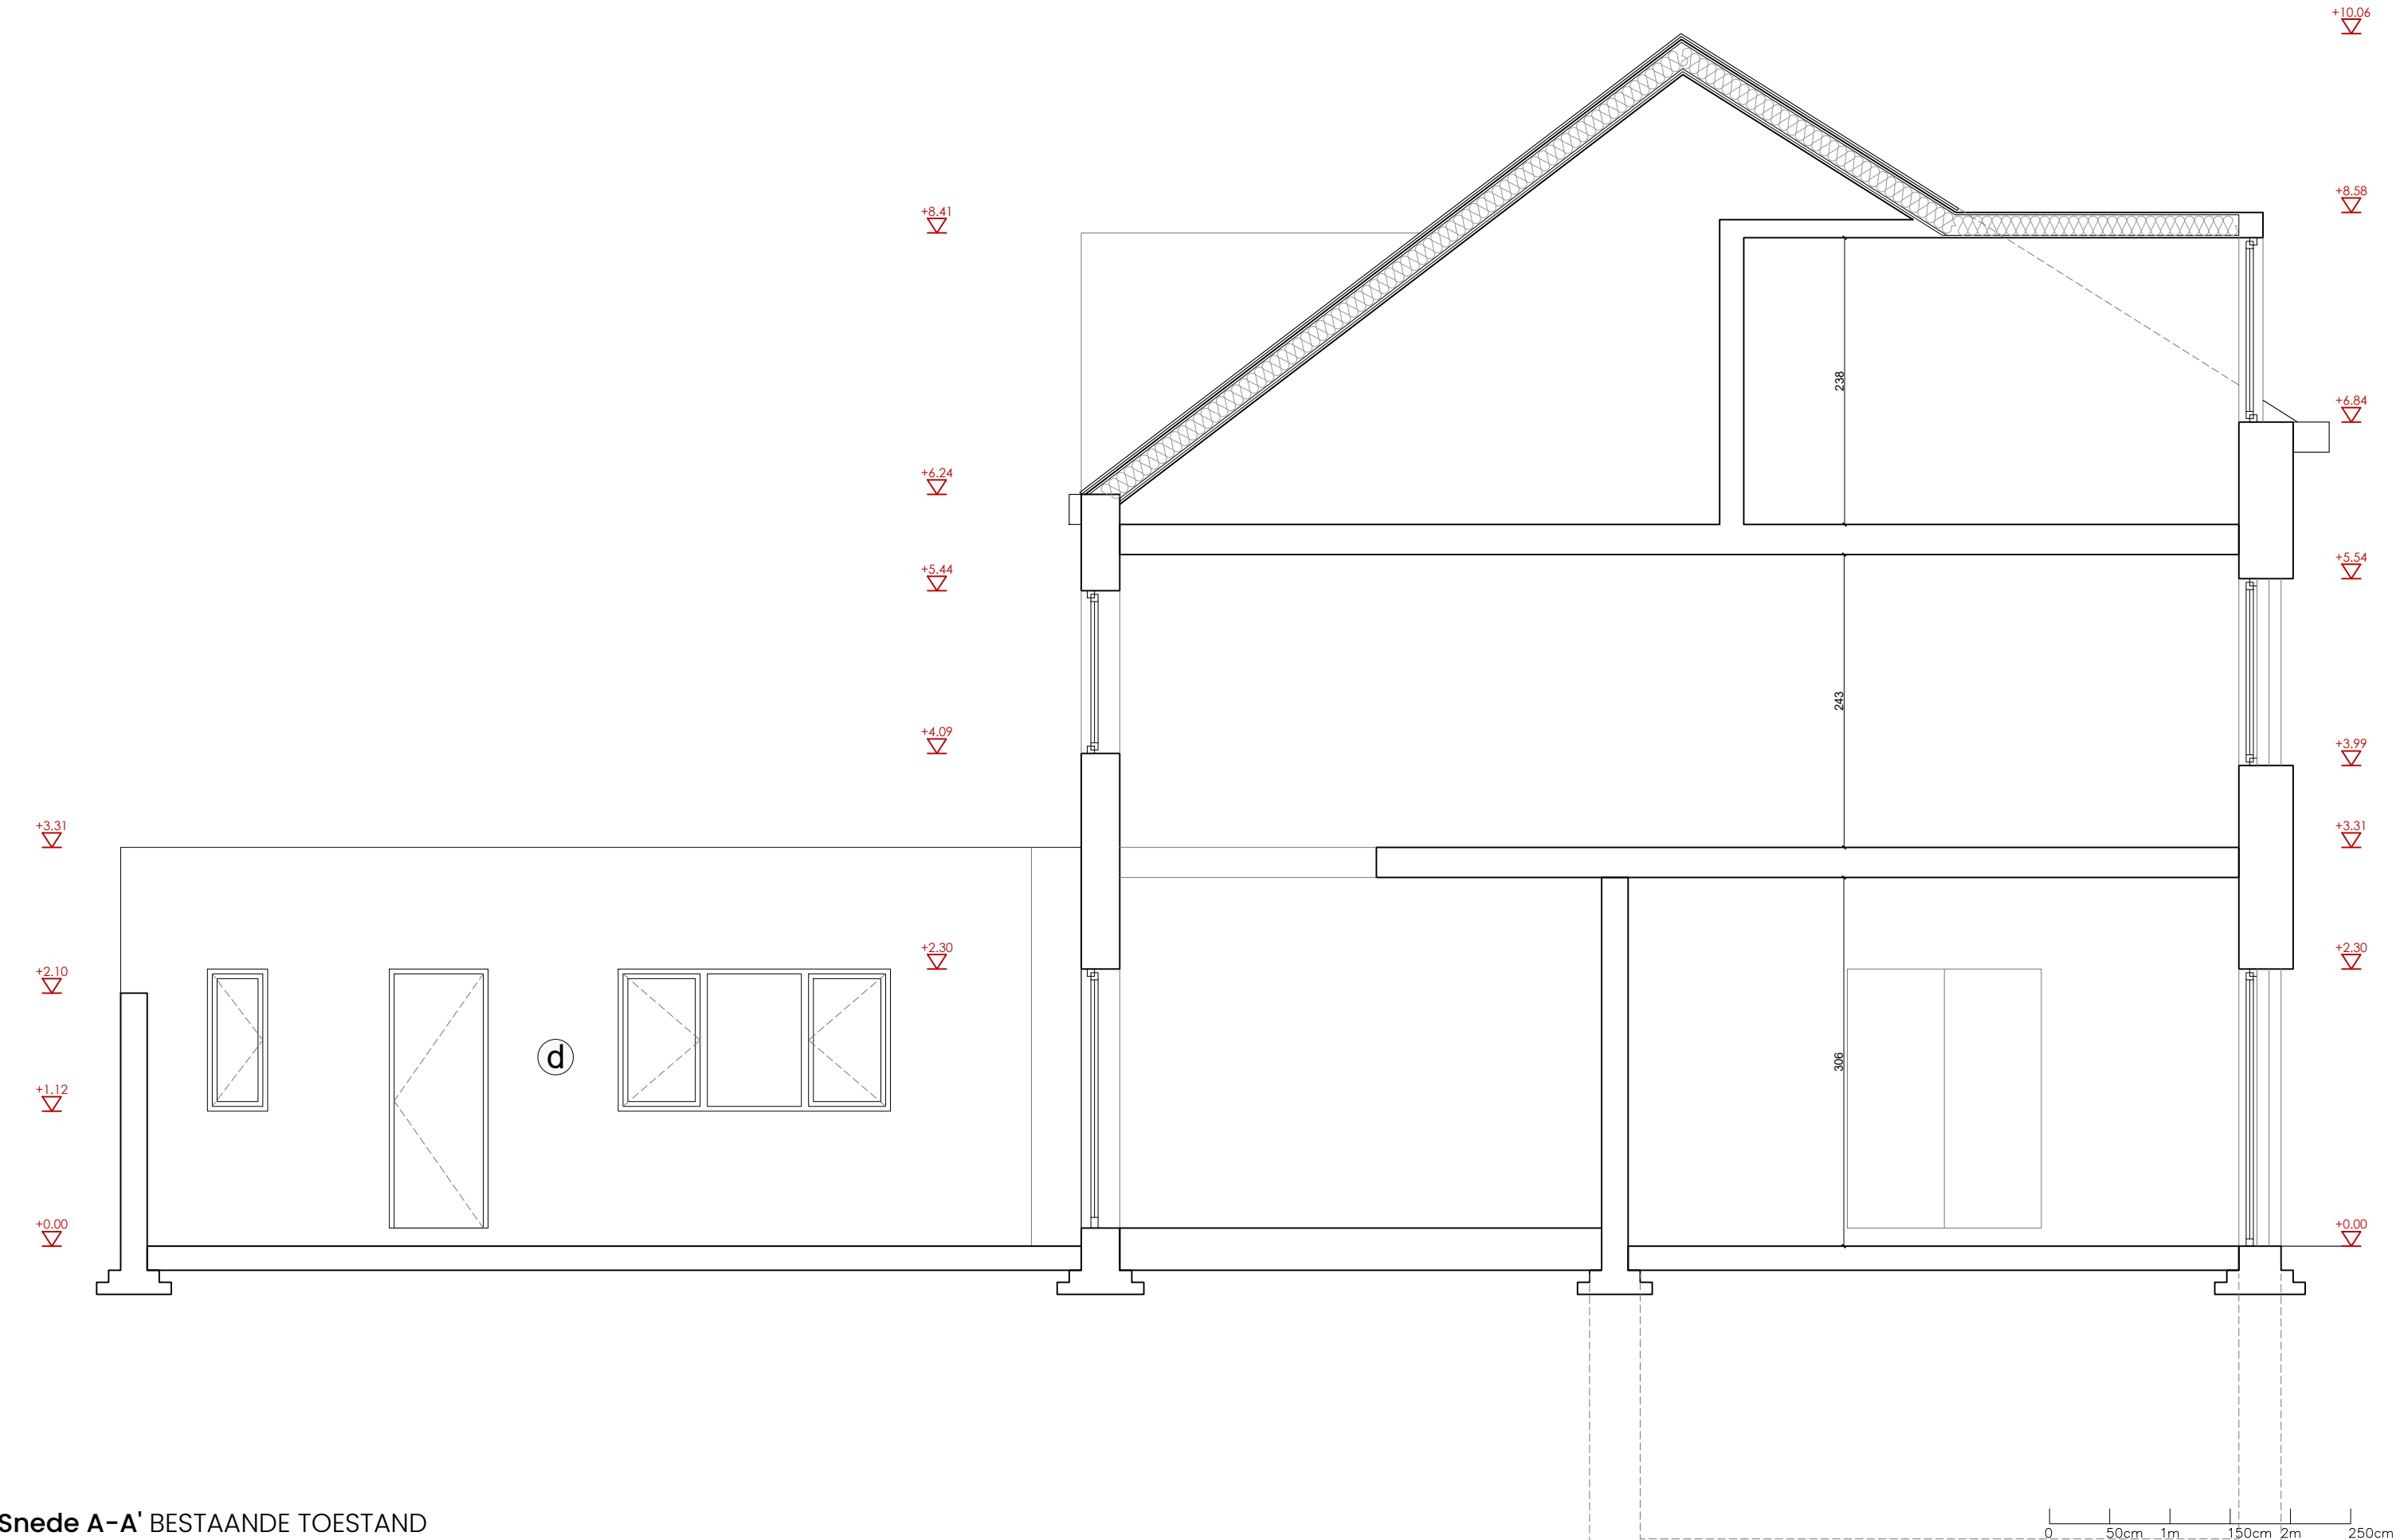

Snede A-A' BESTAANDE TOESTAND