


10 METER - LIJN
RONDOM PERCEEL

10 METER - LIJN
RONDOM PERCEEL

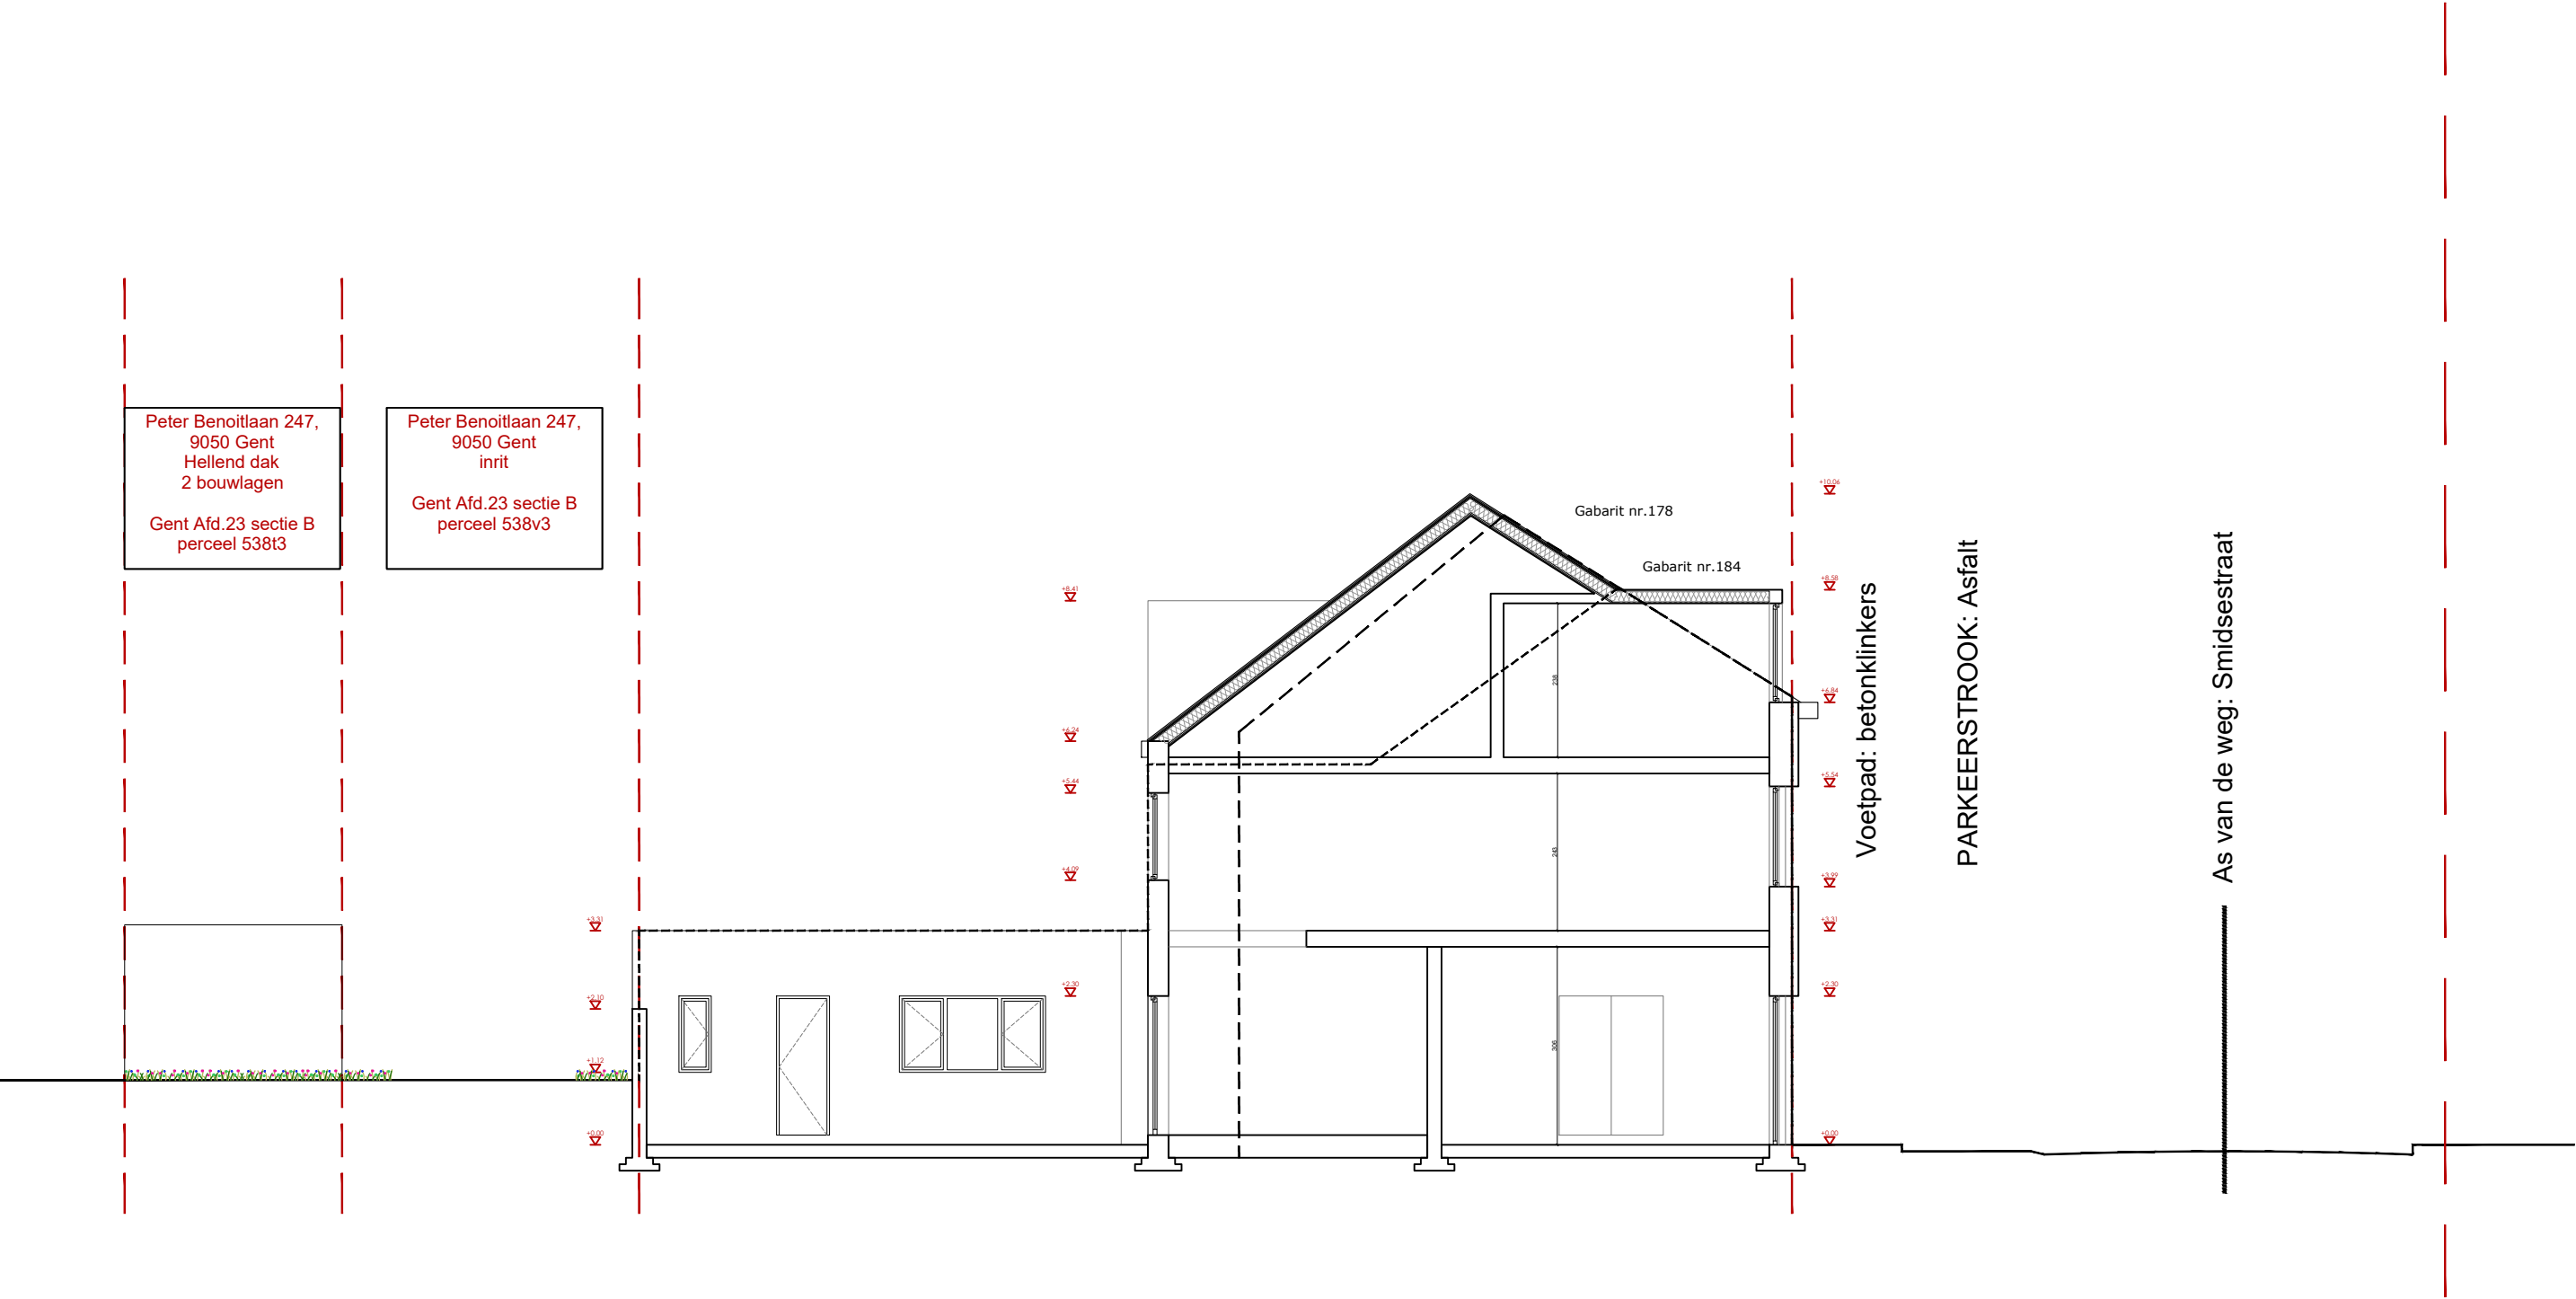

Terreinprofiel BESTAANDE TOESTAND

dmtr. architectuur	Architect Dimitri Vroonen 0497 38 75 47 Geldmunt 37 9000 Gent	Gontrodestraat 182, 9050 Gent	Datum	09/07/2025	Schaal 1/100
		Gent Afd.23 sectie B perceel 537W			