


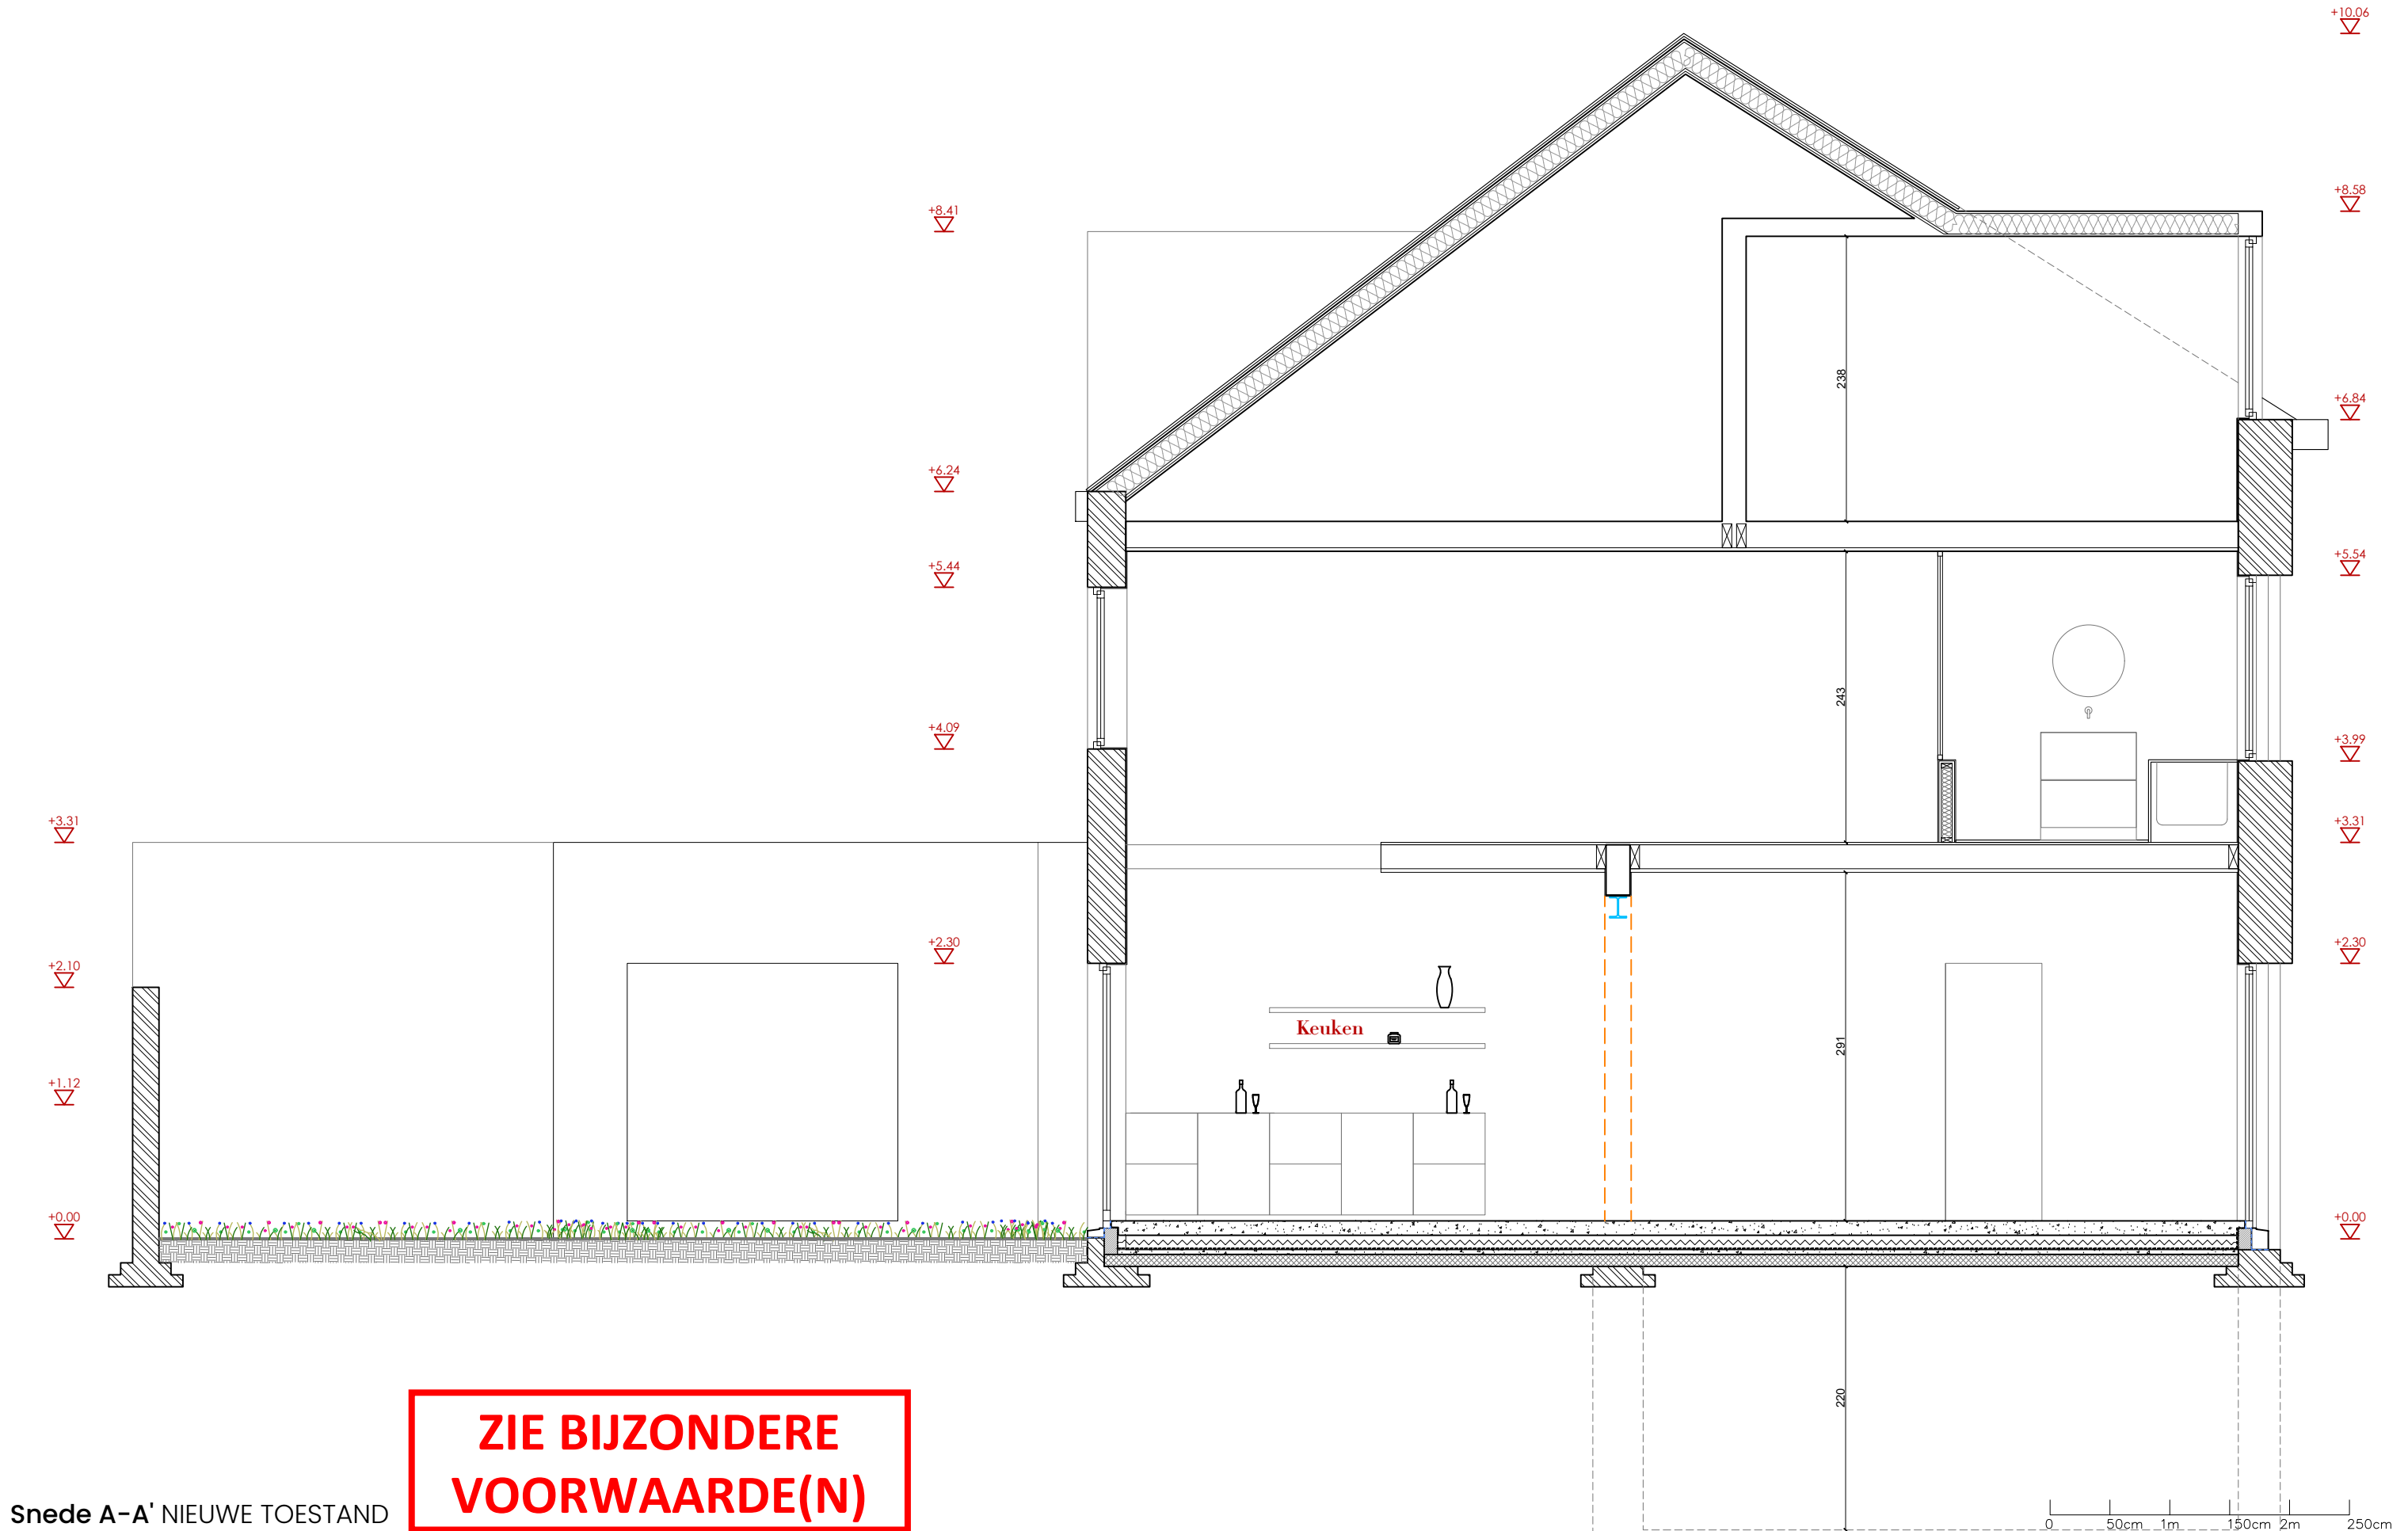

Snede A-A' NIEUWE TOESTAND

**ZIE BIJZONDERE
VOORWAARDE(N)**