



FOD Financiën

Algemene Administratie van de Patrimoniumdocumentatie - Kadaster

.be


Uittreksel uit het kadastraal percelenplan: GENT 14 AFD

Sectie: C enig blad

Blad: 44814C000000

Toestand: 1/01/2007

Schaal: 1:1000

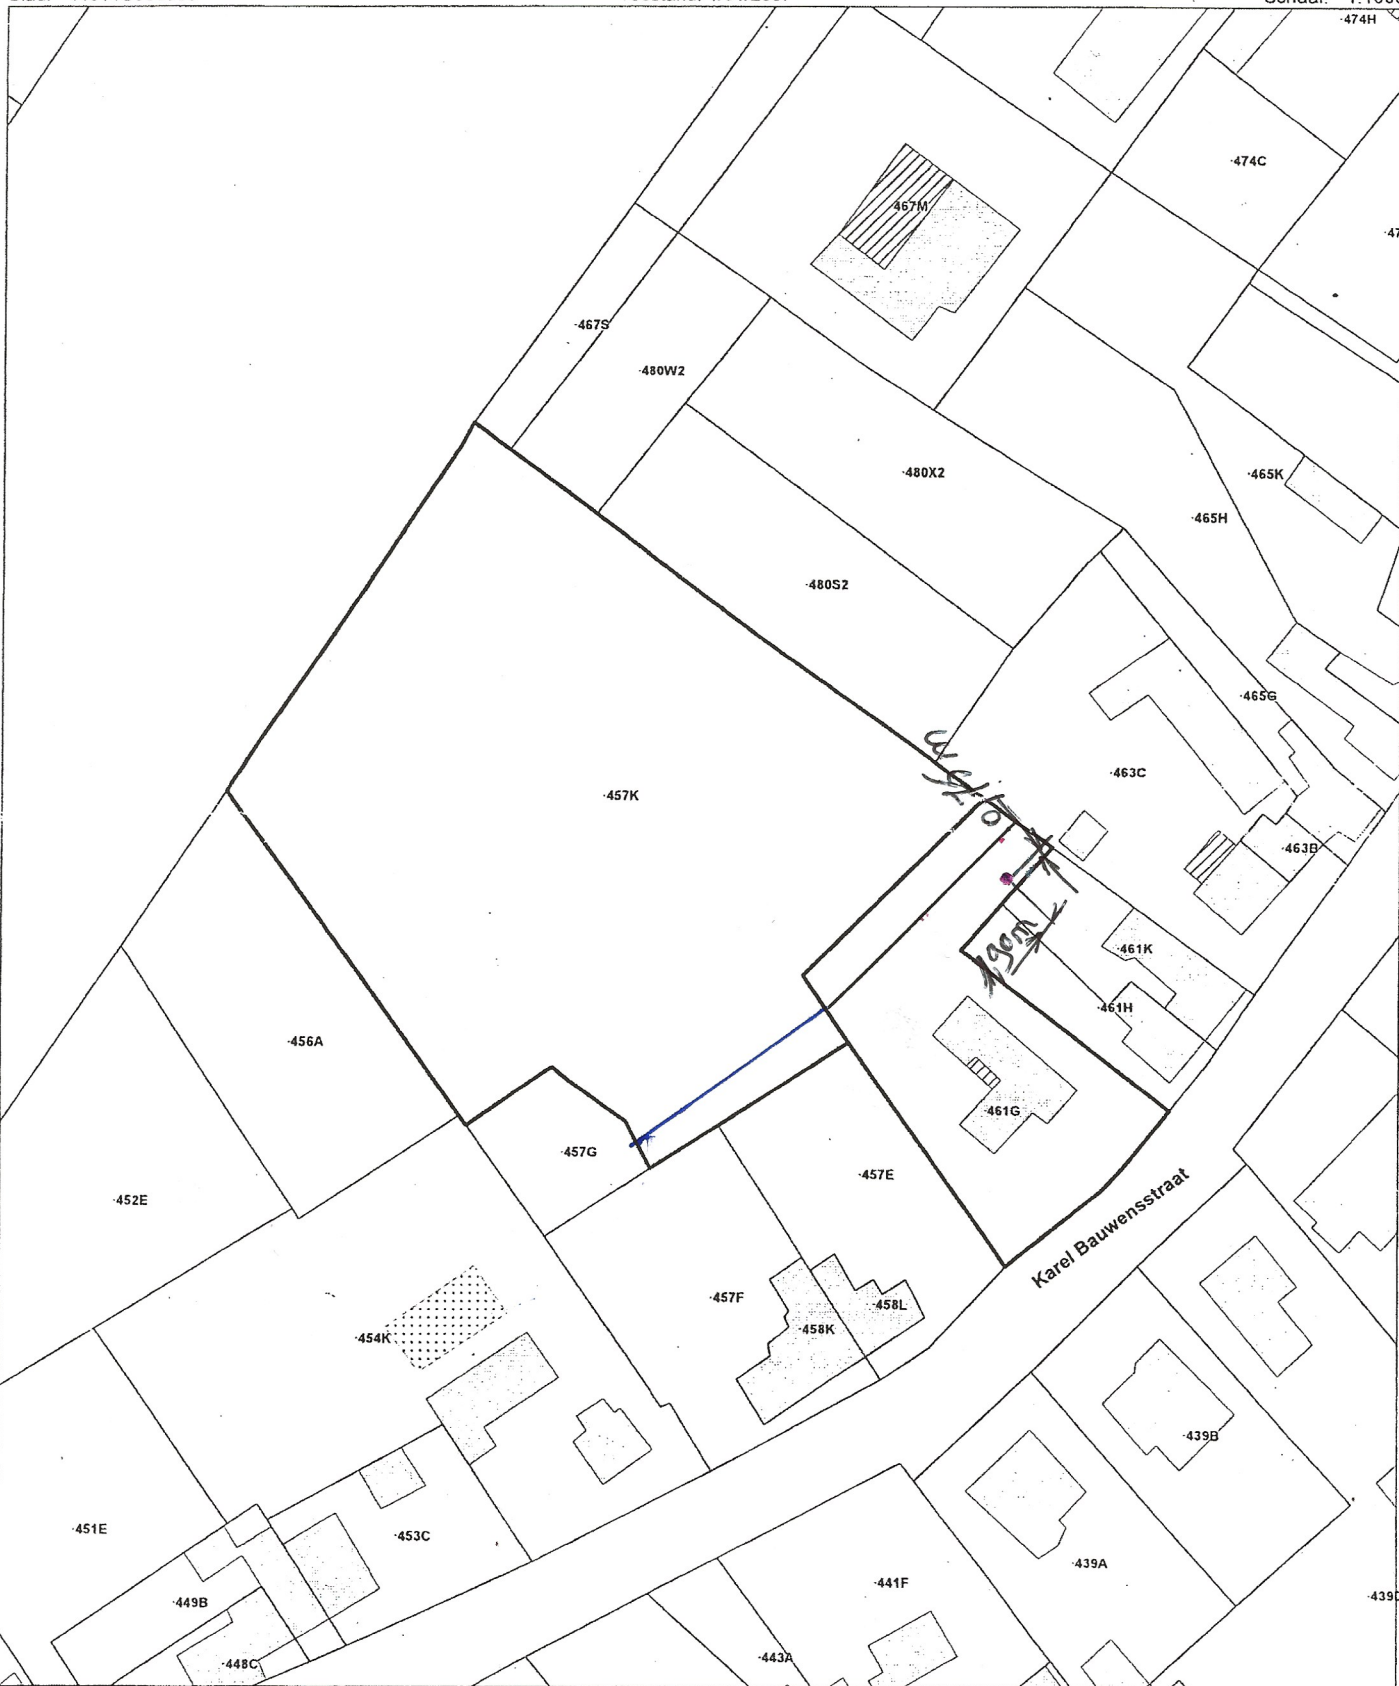

De Algemene Administratie van de Patrimoniumdocumentatie is de auteur van het kadastraal percelenplan en de producent van de databank waarin deze gegevens zijn opgenomen en geniet de intellectuele eigendomsrechten opgenomen in de Auteurswet en de Databankenwet.

Refertenummer van de aanvrager: 14451
Dossiernummer AAPD: 2007/047569

Voor een stuitend verklaard,
De gevolmachtigde ambtenaar,

Gent, 25/10/2007

