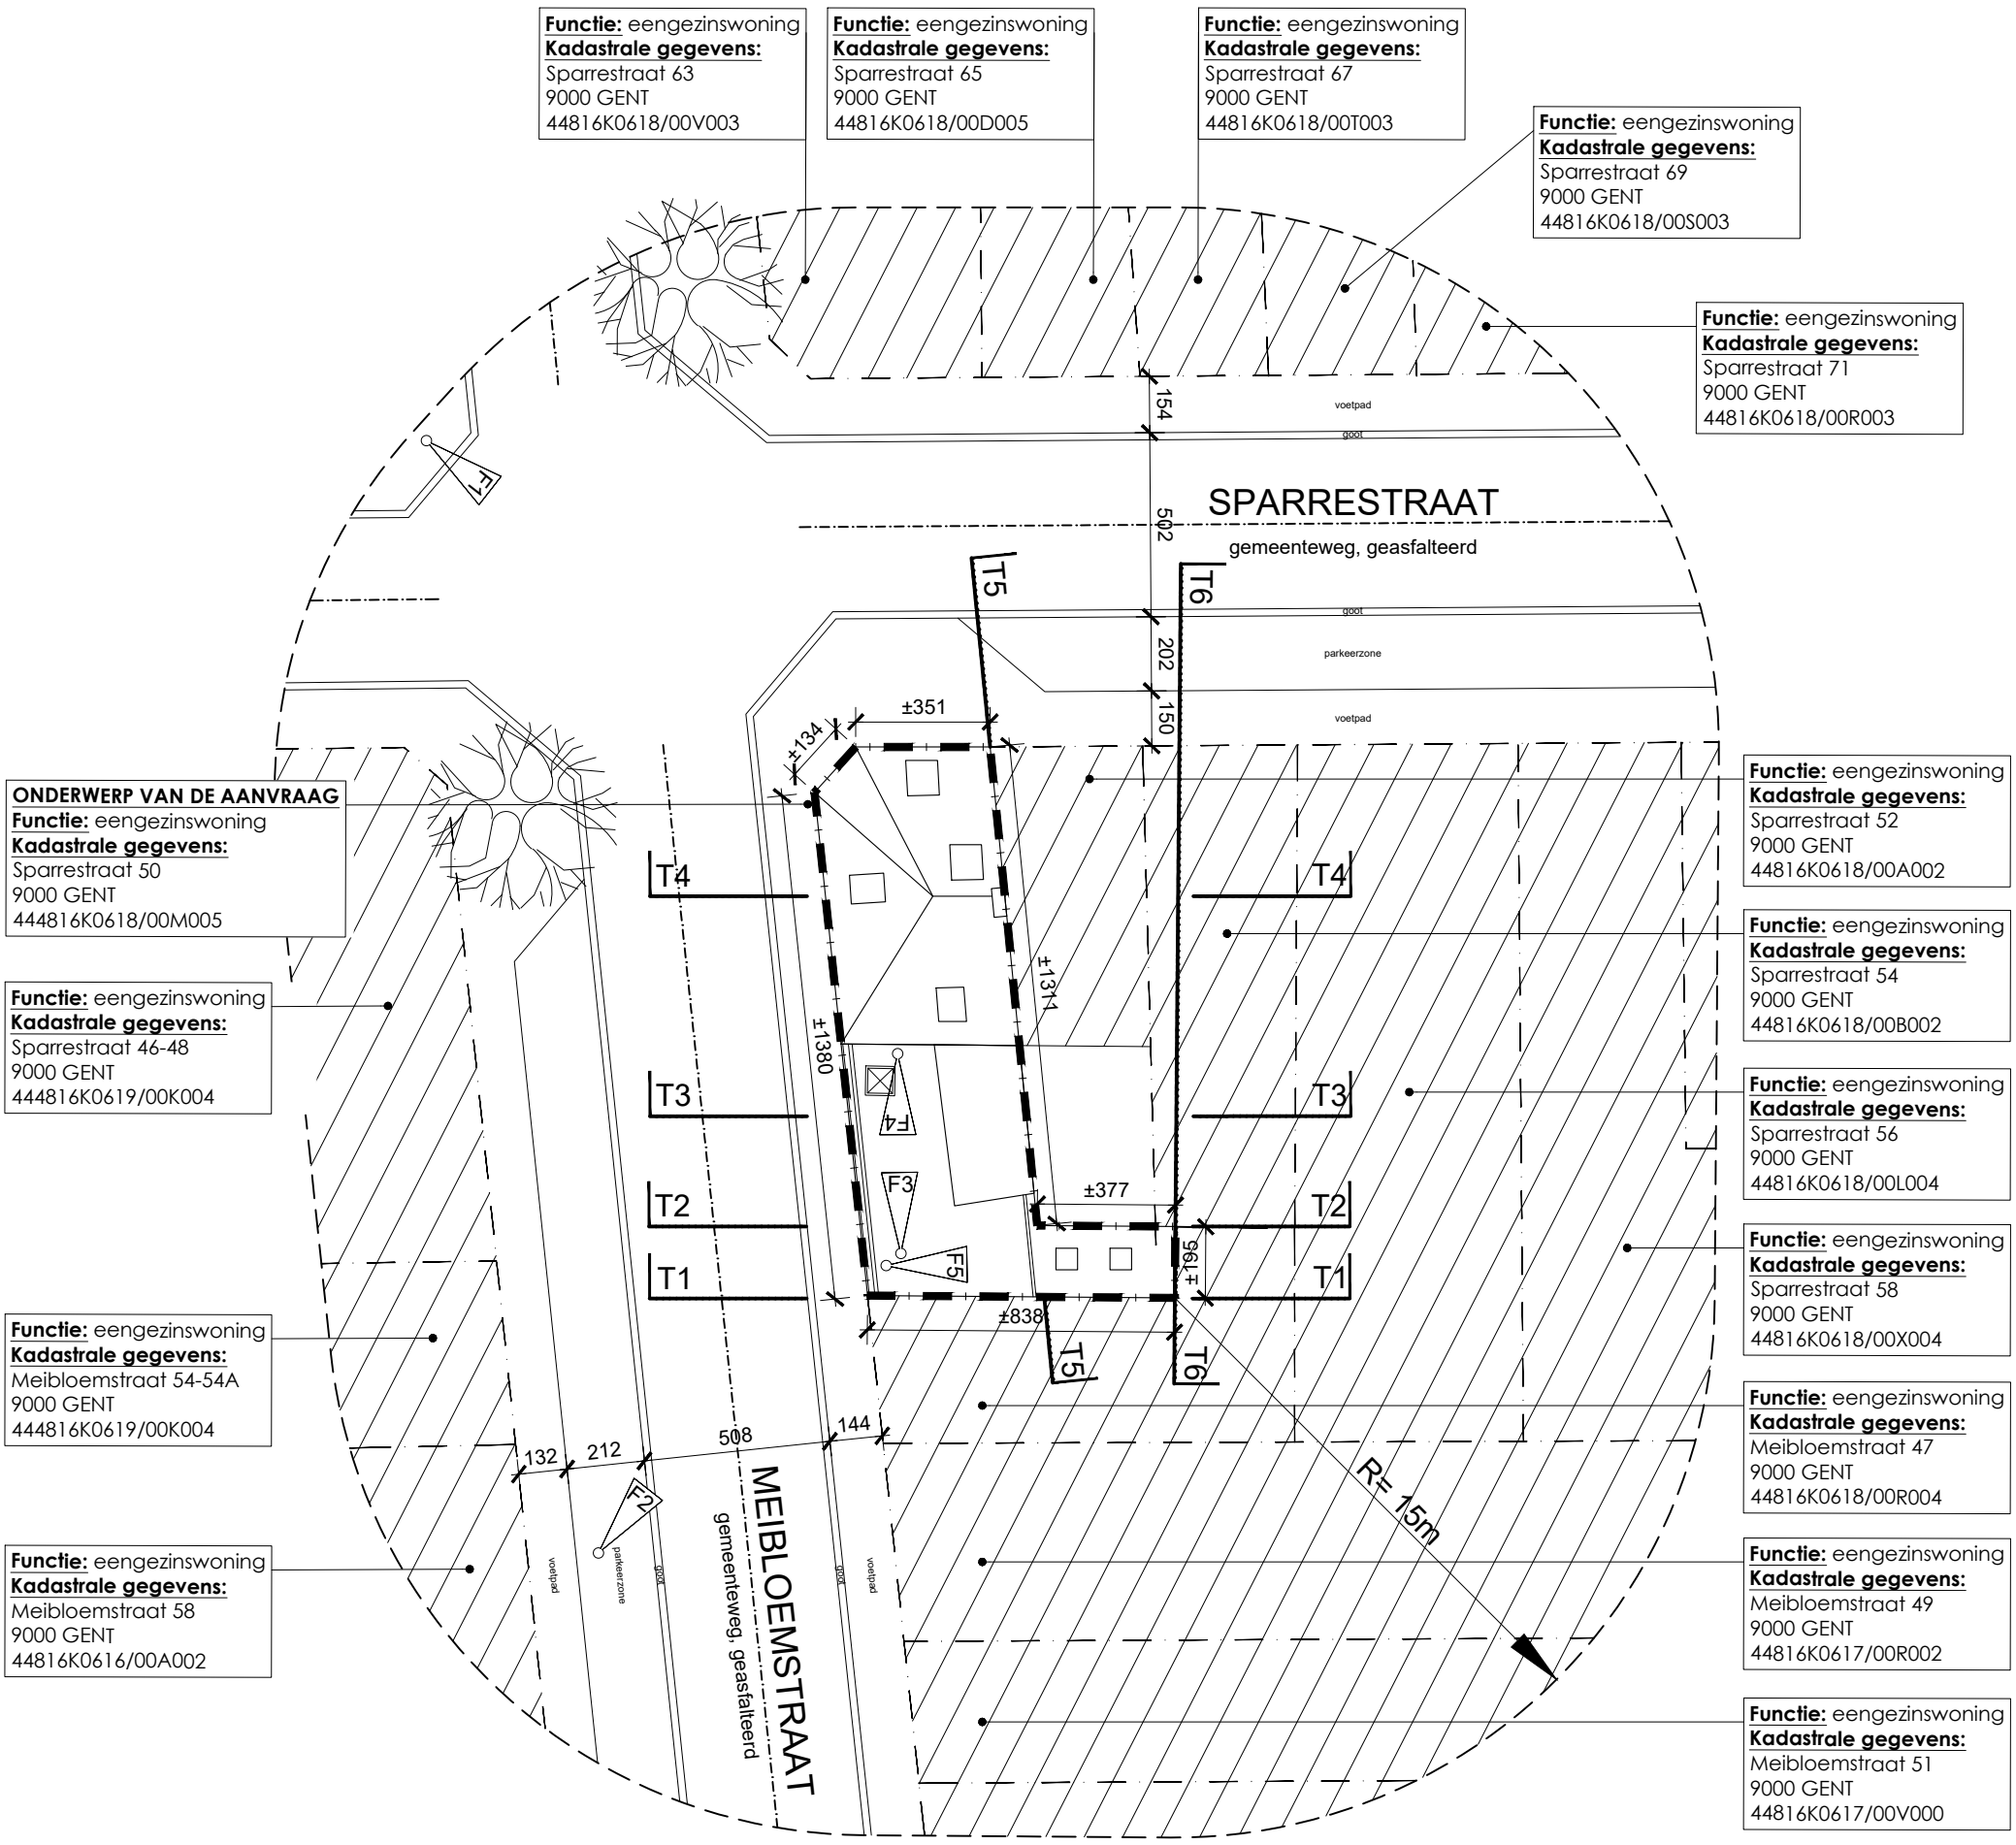

PLAN **INPLANTING**

NIEUWE TOESTAND = BESTAANDE TOESTAND

C A S | ARCHITECTEN	**BOUWPLAATS** Sparrestraat 50 9000 GENT	**OPDRACHTGEVER** MERK BV Sylvain Dupuisstraat 18/0031 8300 KNOKKE	**DATUM** 20/06/2025	**Schaal:** 1:200 0 2 4 6 8m	