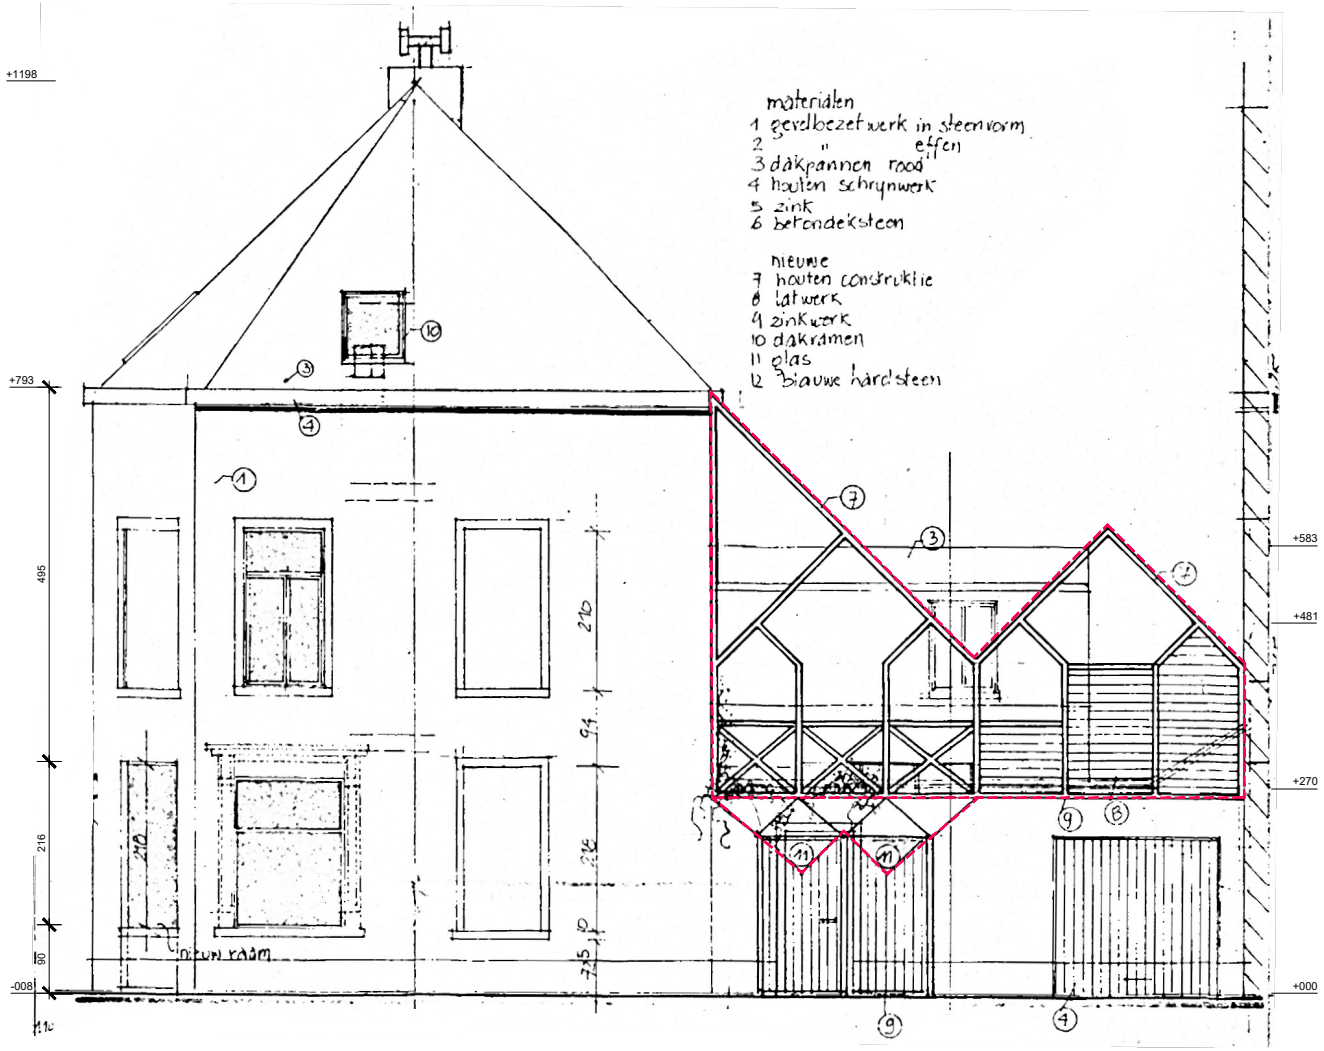

ZICHT **ZIJGEVEL**

VERGUNDE TOESTAND

C A S | ARCHITECTEN	**BOUWPLAATS** Sparrestraat 50 9000 GENT	**OPDRACHTGEVER** MERK BV Sylvain Dupuisstraat 18/0031 8300 KNOKKE	**DATUM** 23/05/2025	**Schaal:** 1:100 0 1 2 3 4m