


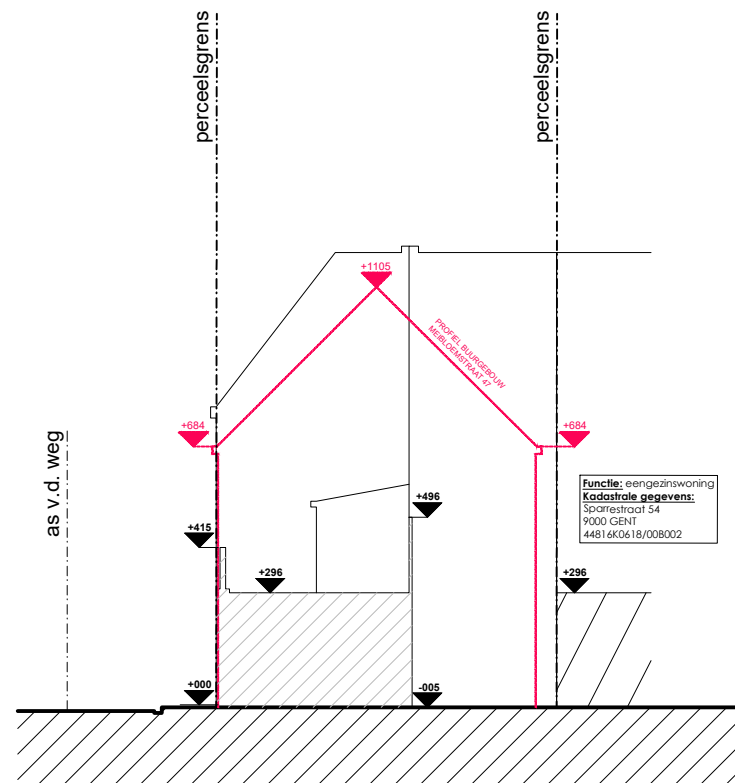

## SNEDE **TERREINPROFIEL T2**

NIEUWE TOESTAND = BESTAANDE TOESTAND

**C A S** | ARCHITECTEN

**BOUWPLAATS**  
Sparrestraat 50  
9000 GENT

**OPDRACHTGEVER**  
MERK BV  
Sylvain Dupuisstraat 18/0031  
8300 KNOKE

**DATUM**  
20/06/2025

**Schaal: 1:200**

