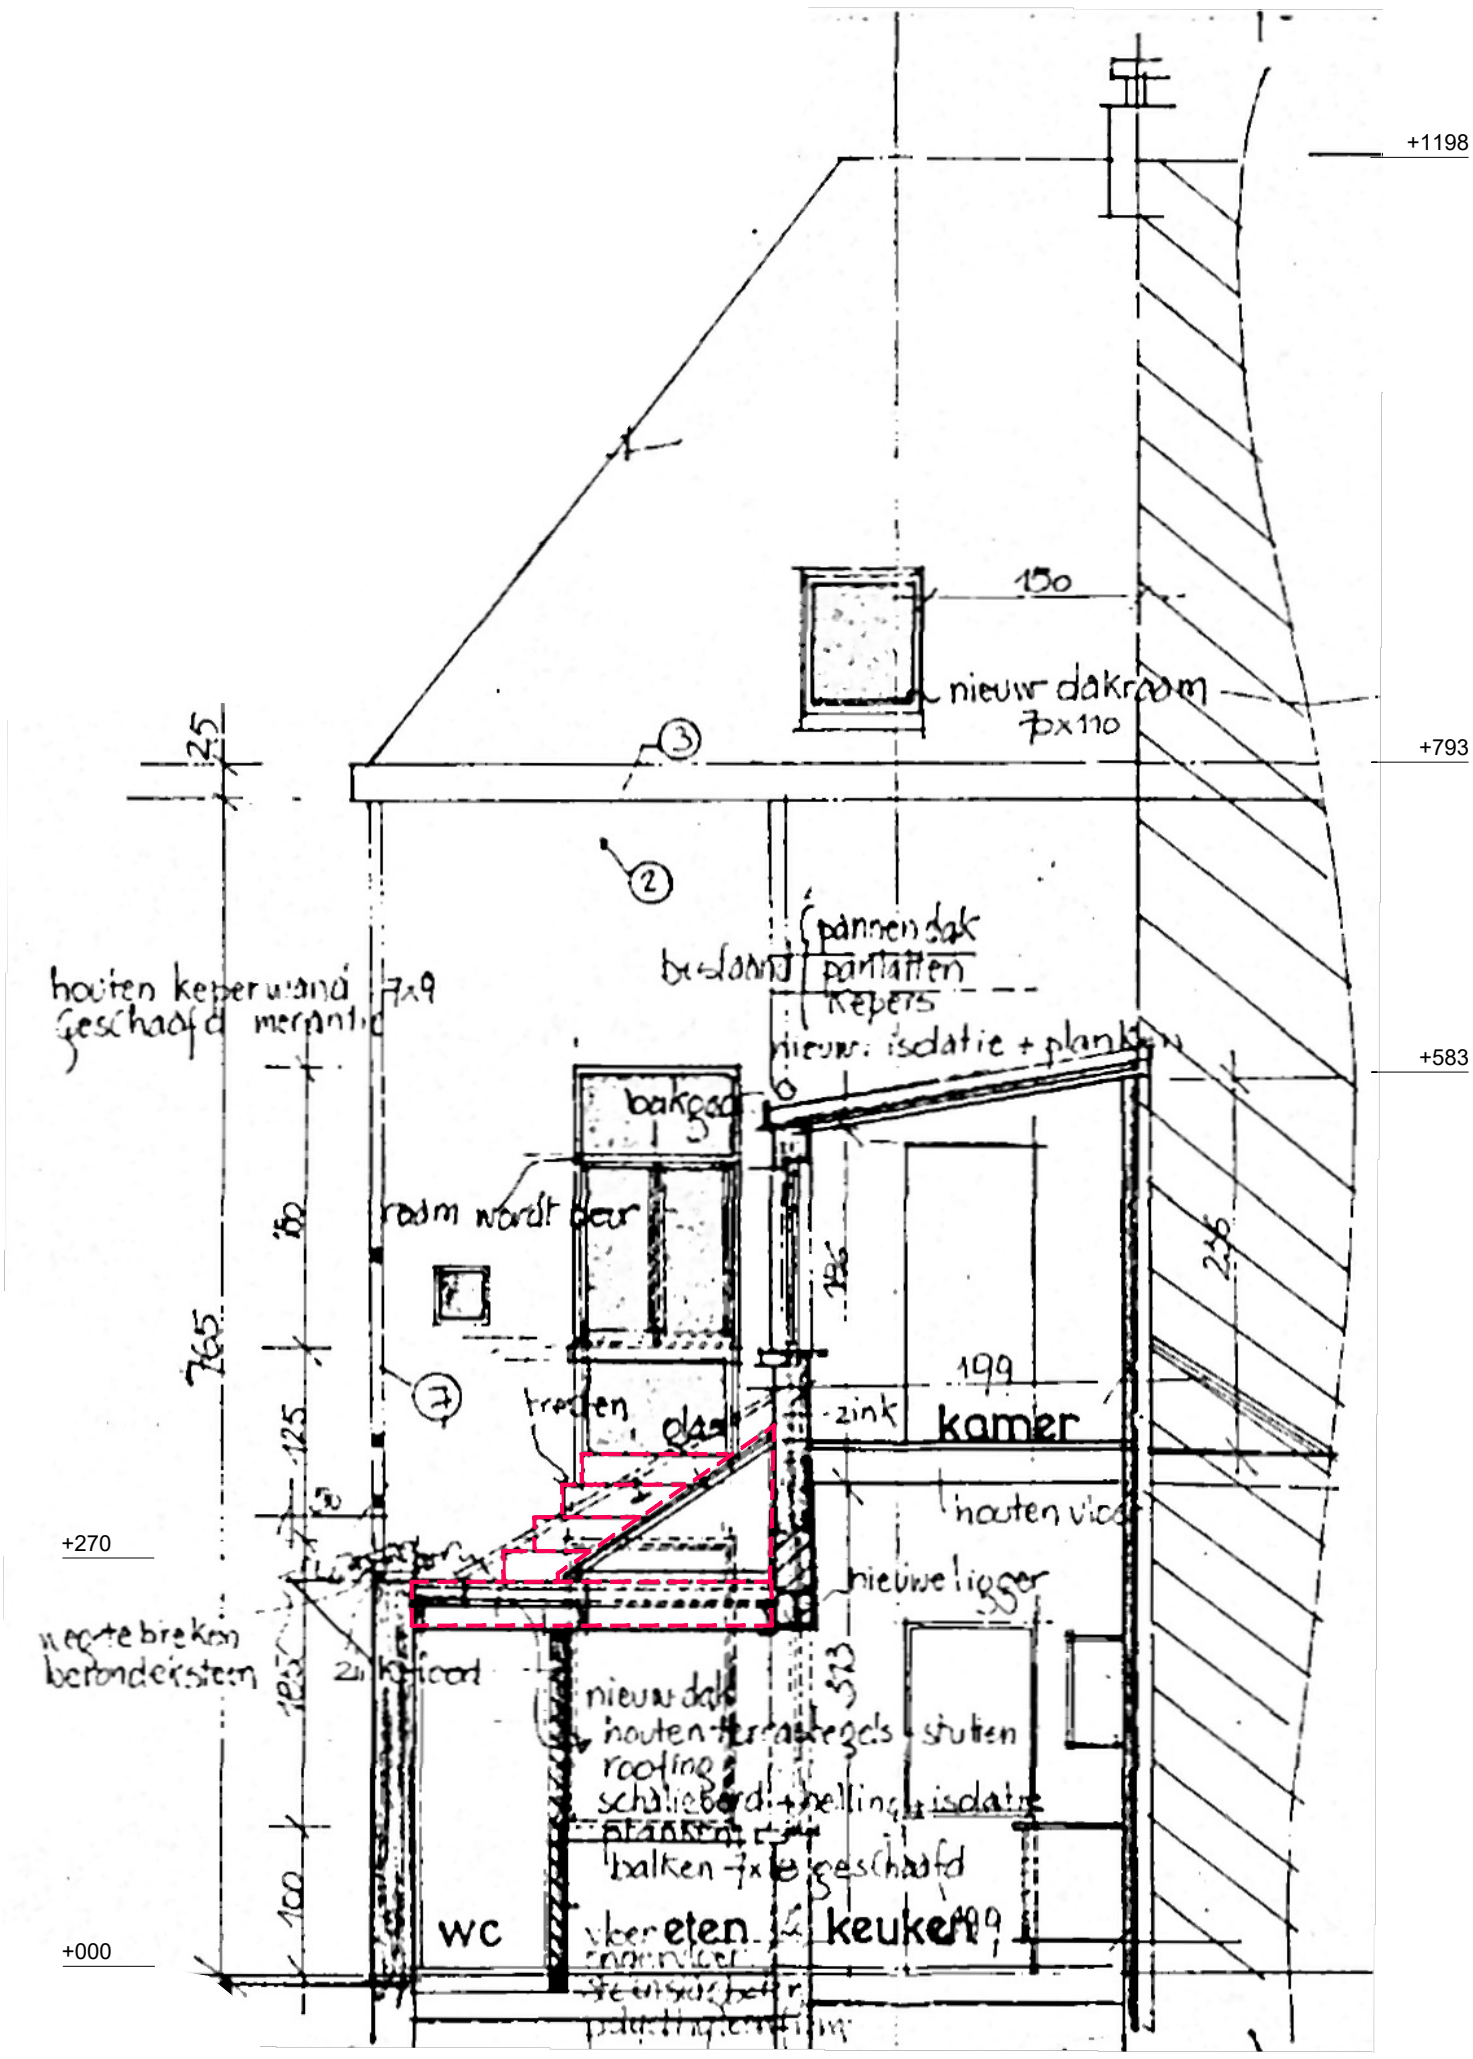

SNEDE **cd**

VERGUNDE TOESTAND

C A S | ARCHITECTEN	**BOUWPLAATS** Sparrestraat 50 9000 GENT	**OPDRACHTGEVER** MERK BV Sylvain Dupuisstraat 18/0031 8300 KNOKKE	**DATUM** 23/05/2025	**Schaal:** 1:50 0 0,5 1 1,5 2m