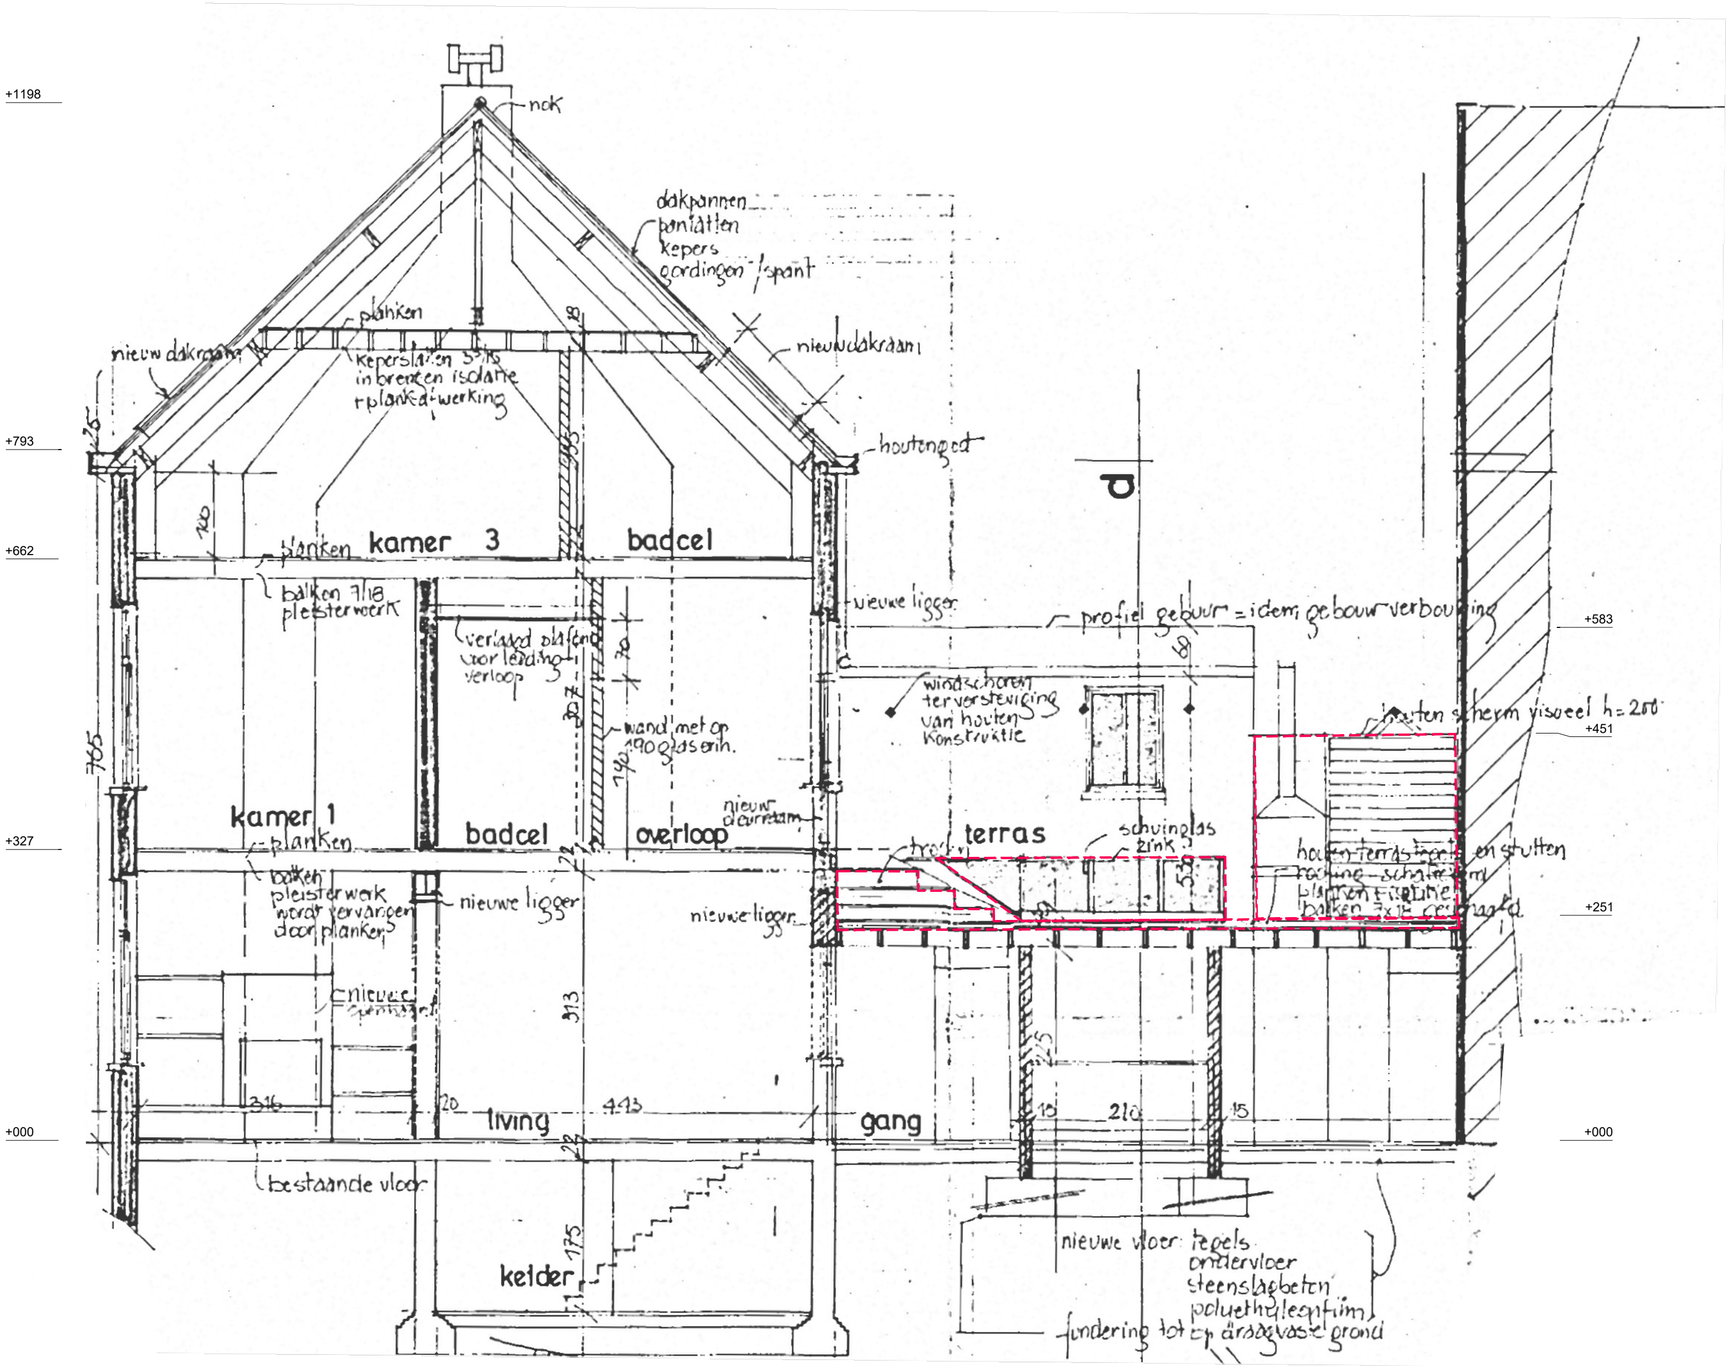

SNEDE **ab**

VERGUNDE TOESTAND

Schaal: 1:50

0 1 2 3m

DATUM
23/05/2025

OPDRACHTGEVER
MERK BV
Sylvain Dupuisstraat 18/0031
8300 KNOKKE

BOUWPLAATS
Sparrestraat 50
9000 GENT

C A S | ARCHITECTEN