


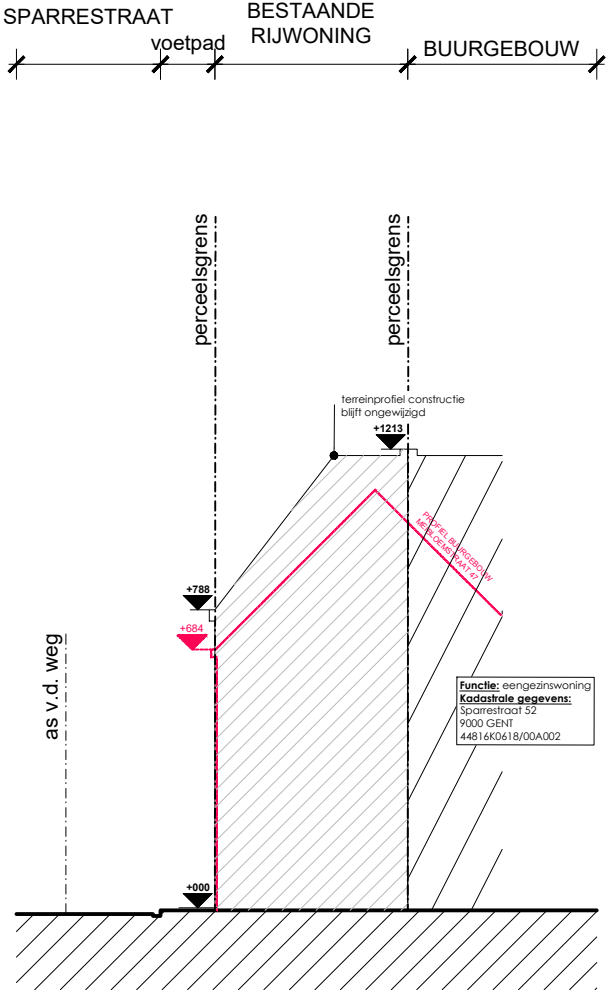

SNEDE **TERREINPROFIEL T4**
VERGUNDE TOESTAND

C A S ARCHITECTEN	BOUWPLAATS Sparrestraat 50 9000 GENT	OPDRACHTGEVER MERK BV Sylvain Dupuisstraat 18/0031 8300 KNOCKE	DATUM 20/06/2025	Schaal: 1:200	