


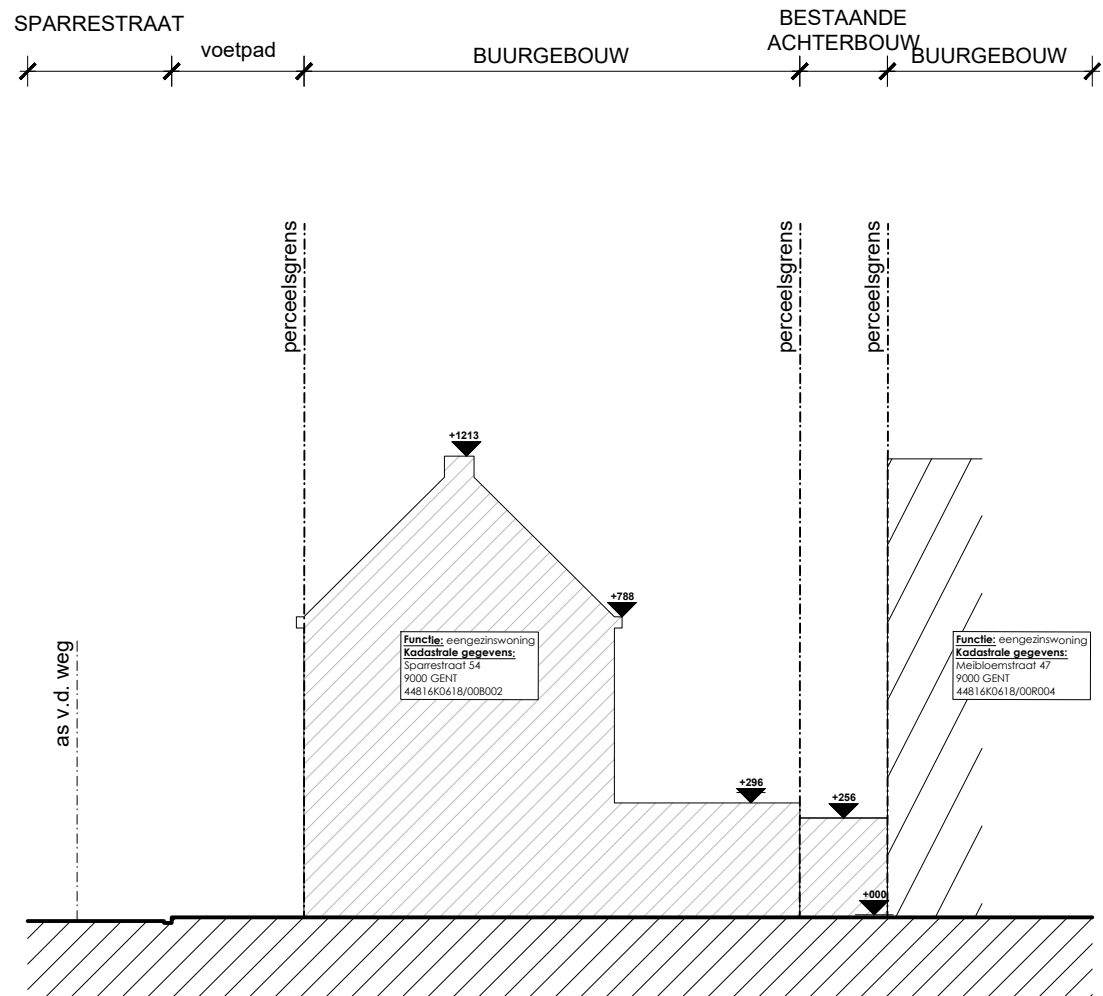

SNEDE **TERREINPROFIEL T6**
VERGUNDE TOESTAND

C A S | ARCHITECTEN

BOUWPLAATS
Sparrestraat 50
9000 GENT

OPDRACHTGEVER
MERK BV
Sylvain Dupuisstraat 18/0031
8300 KNOKKE

DATUM
20/06/2025

Schaal: 1:200

