


ZIE BIJZONDERE VOORWAARDE(N)

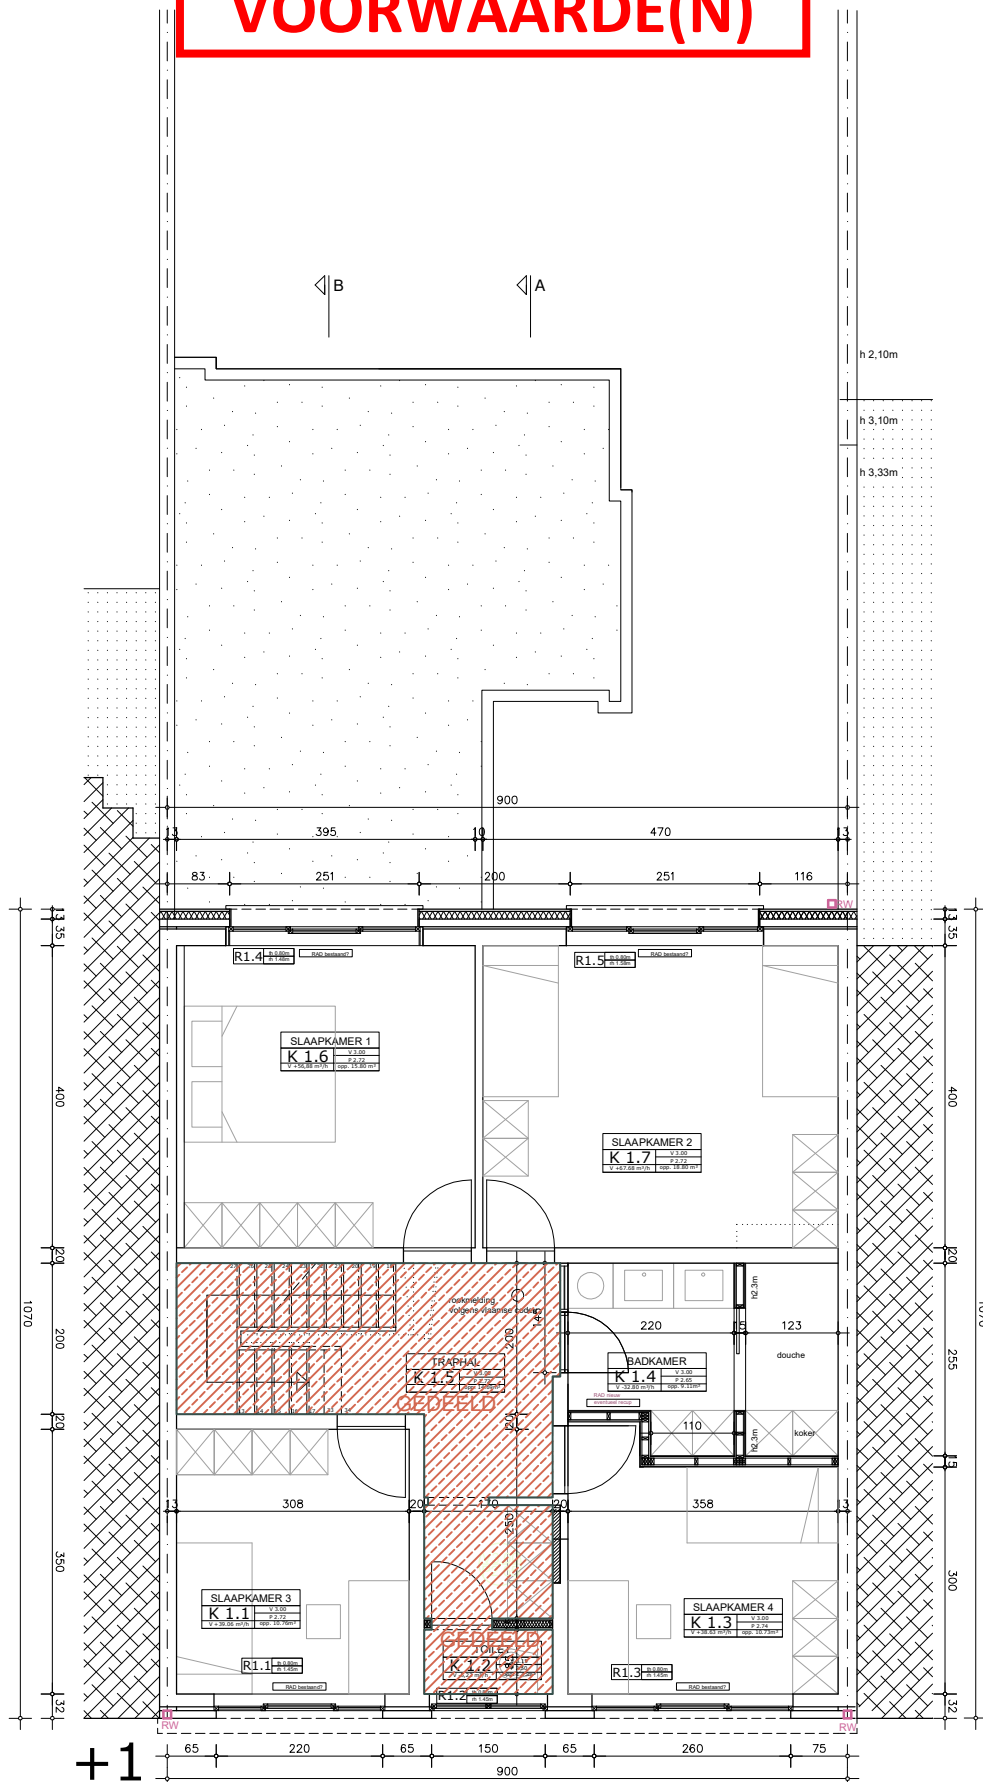

BESTAANDE = NIEUWE TOESTAND
EERSTE VERDIEP 1-100

GEDEELD
UNIT TIJDELIJK WONEN

