


ZIE BIJZONDERE VOORWAARDE(N)

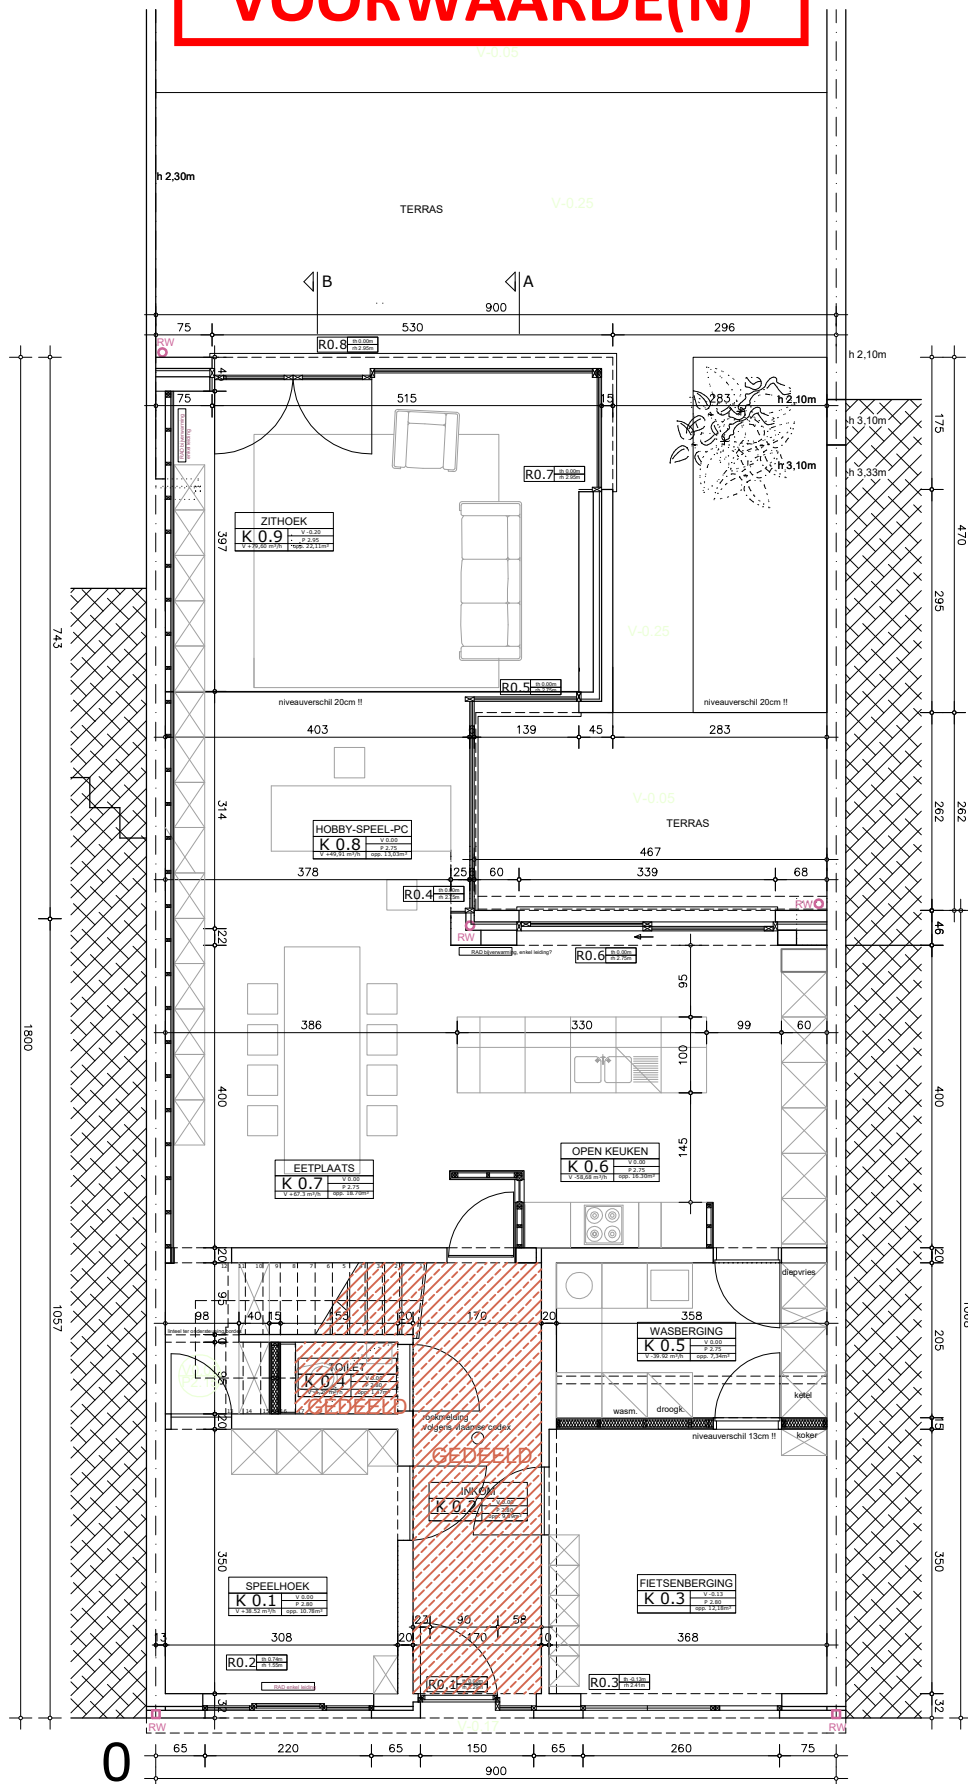

BESTAANDE = NIEUWE TOESTAND
GELIJKVLOERS 1-100

GEDEELD
UNIT TUDELUK WONEN

