


ZIE BIJZONDERE VOORWAARDE(N)

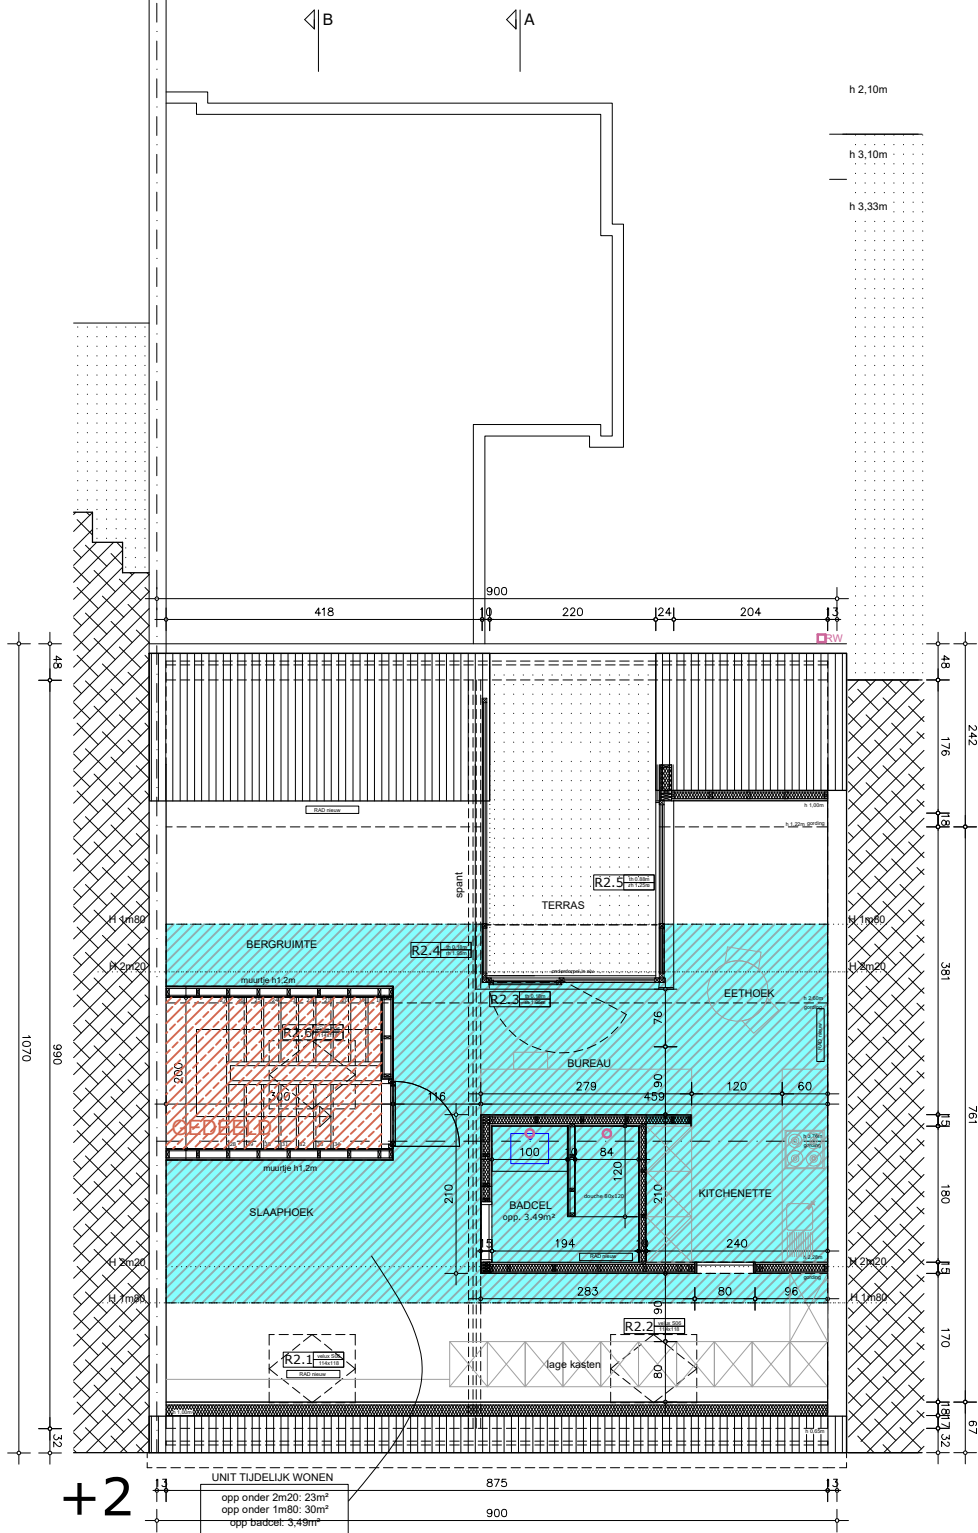

NIEUWE TOESTAND TWEEDE VERDIEP 1-100

GEDEELD
UNIT TIJDELIJK WONEN

