


VOLLEDIGE VERDIEPING HOORT BIJ ENTITEIT / COMPARTIMENT 3

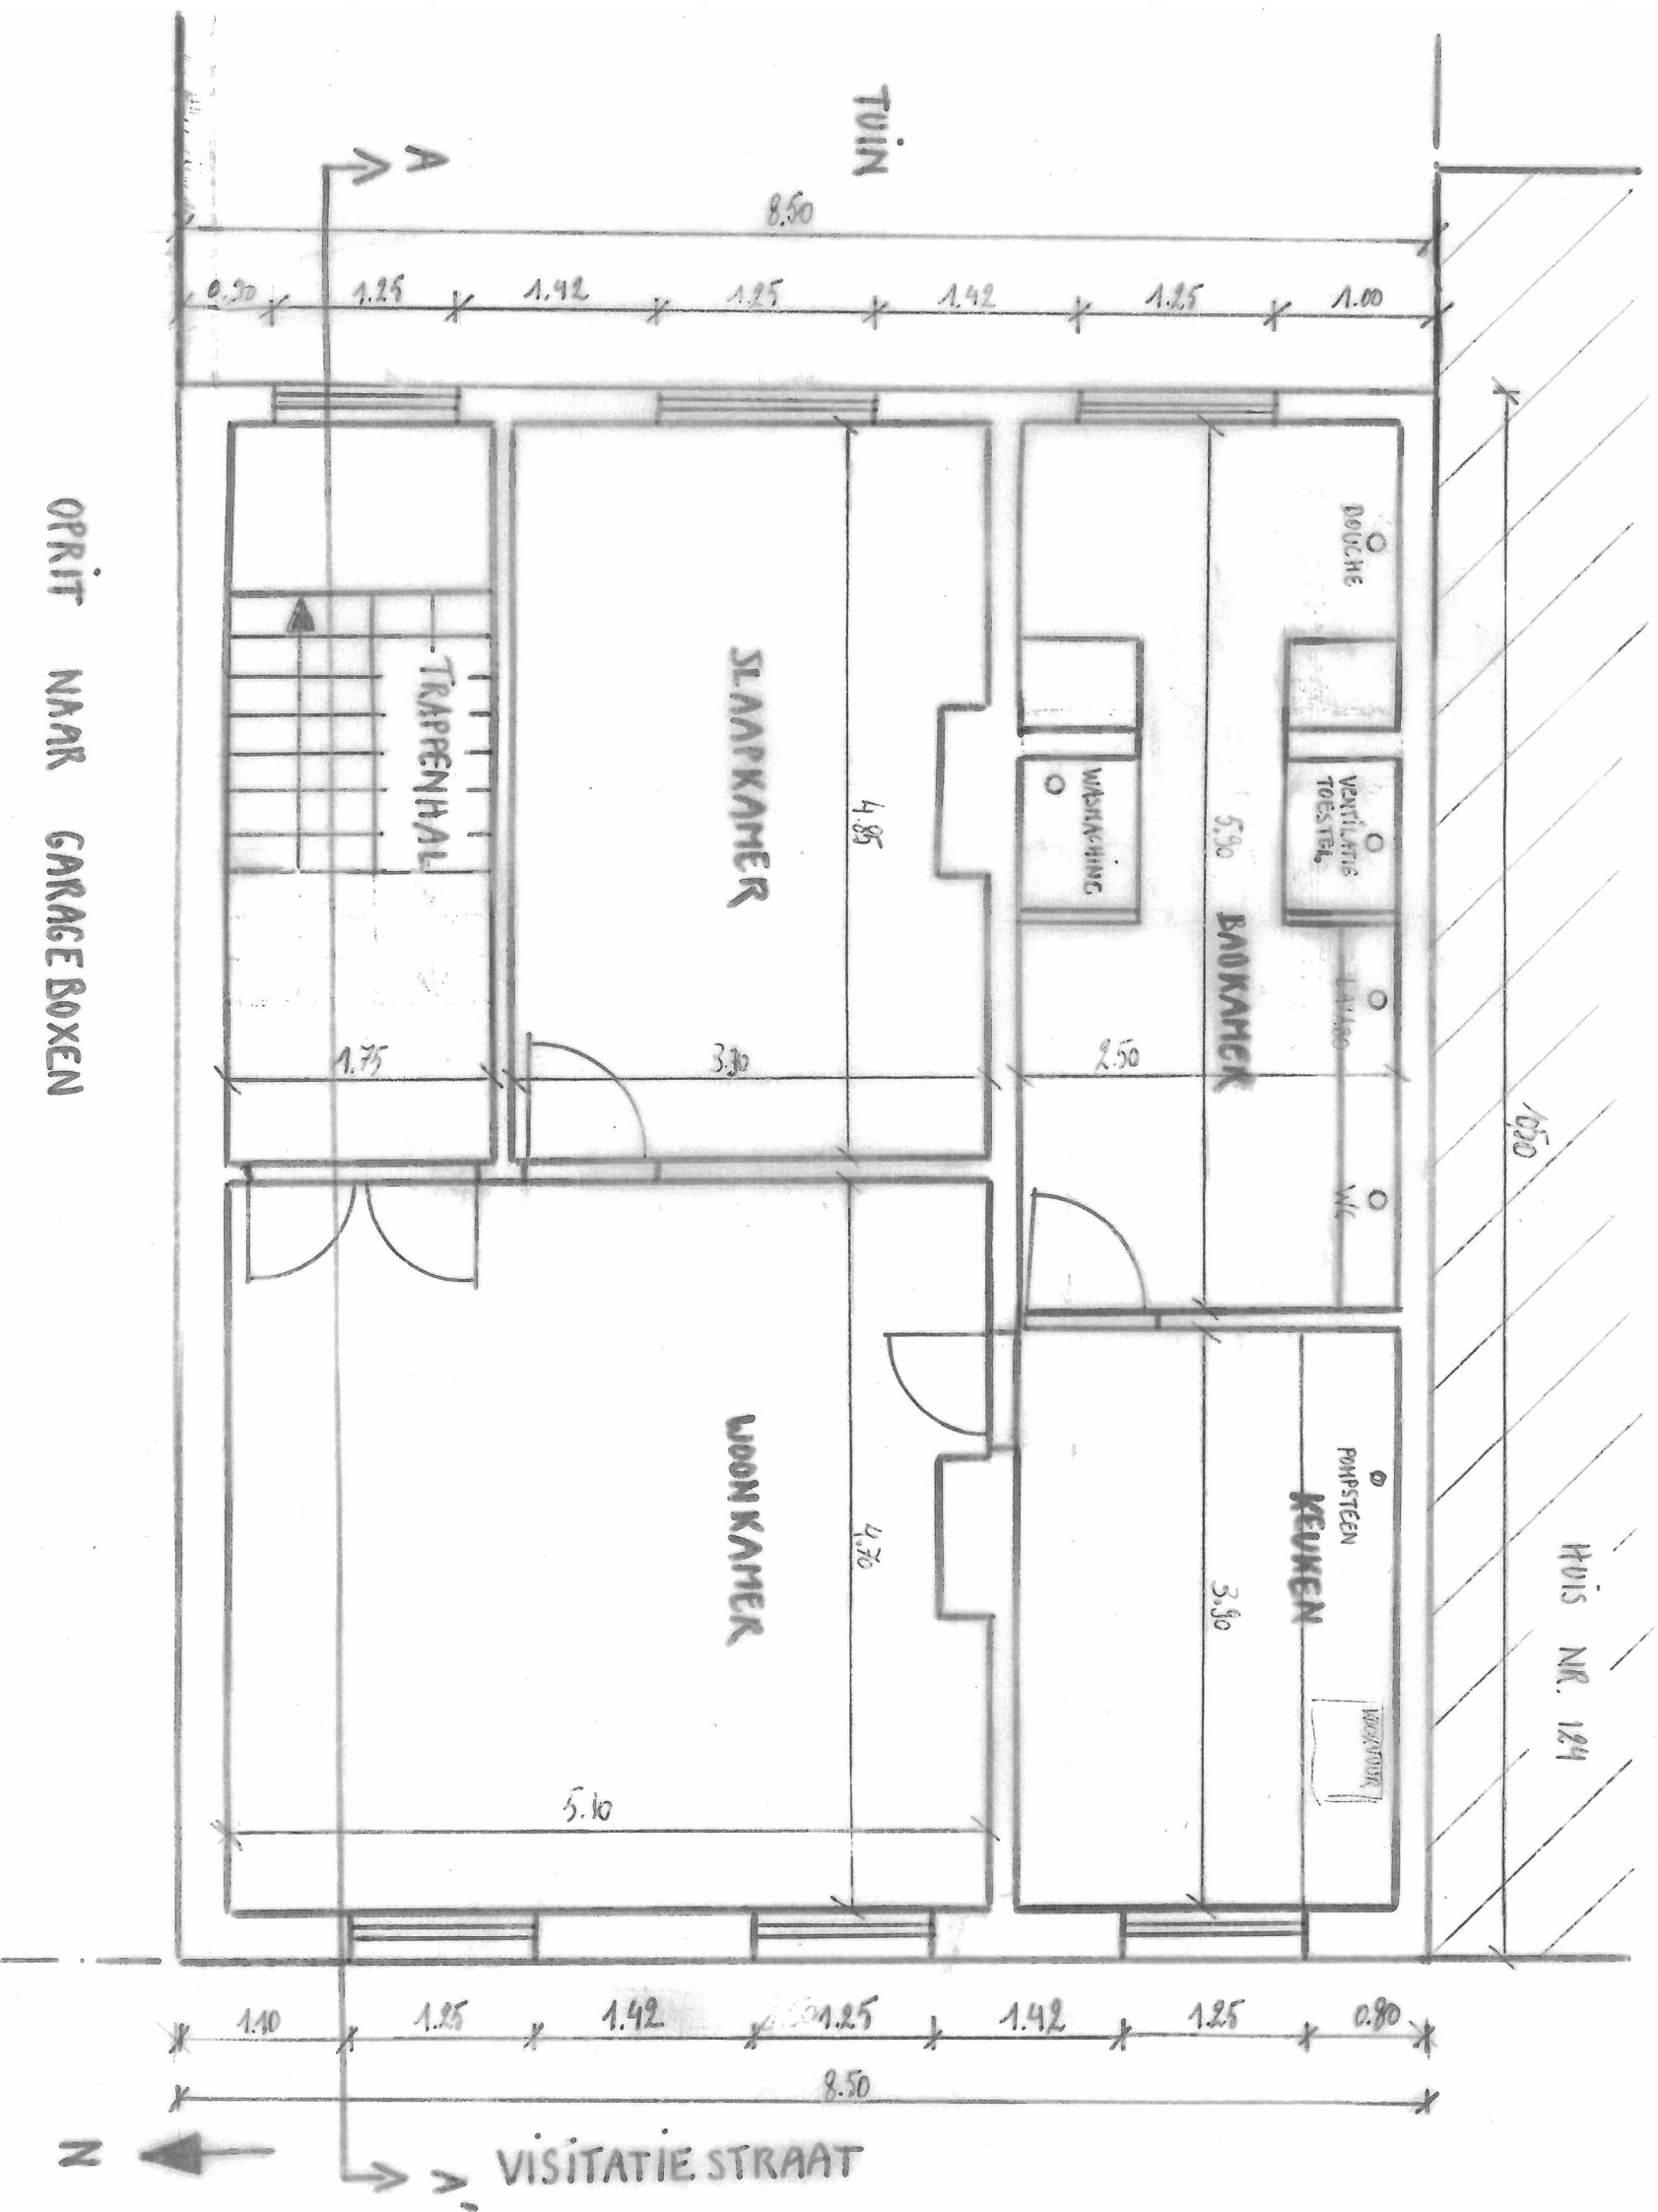

ALLE MUREN:
BAKSTEEN + PLEISTERWERK

VLOEREN SLAPKAMER, WOONKAMER &
TRAPPENHAL:
HOUT PLANKEN

VLOEREN KEUKEN & BADKAMER:
KERAMISCHE TEGELS OP VEZELPLA

ADRES: VISITATIE STRAAT 130 9040 GENT		
KAD.: 48 ^e AFD., SECTIE B NR. 343/R/3/P0001		
PLANTYPE:	TOESTAND:	PLAN NR.:
GRONDPLAN	NIEUW	BA.30
NIV. 1		SCHAAL 1/50