


OPRIT NAAR GARAGE BOXEN

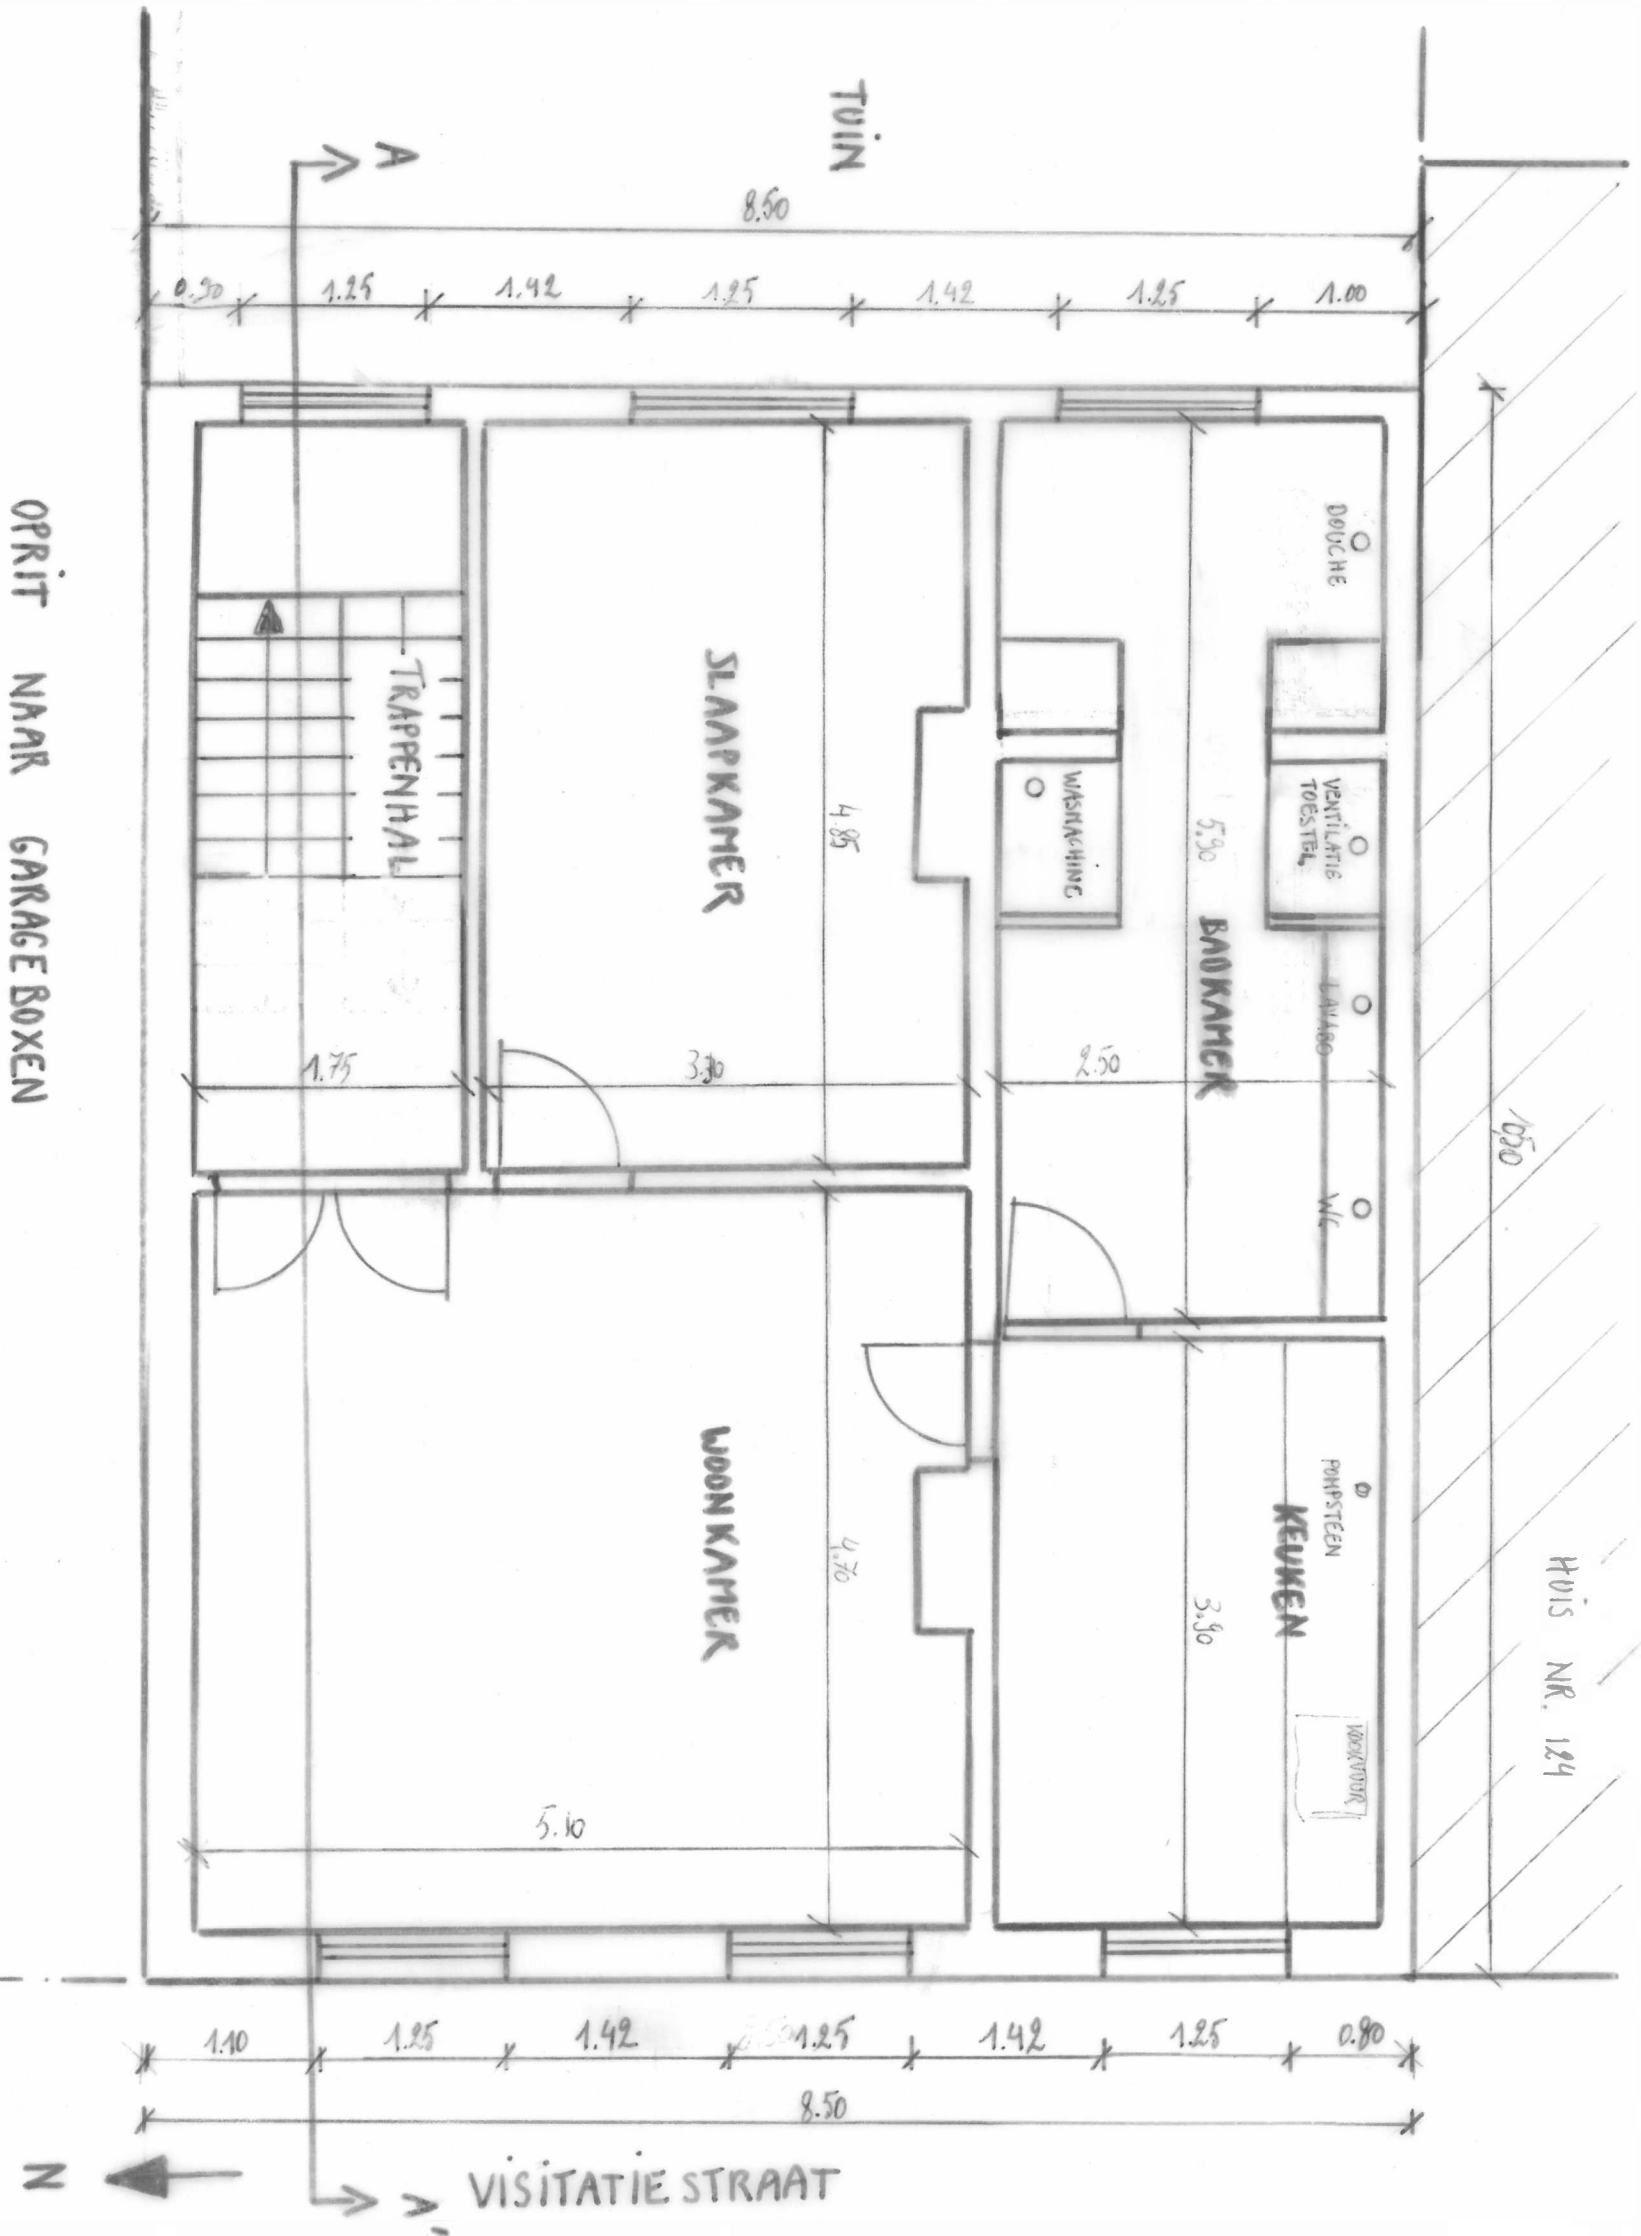

ALLE MUUREN:
BAKSTEEN + PLEISTERWERK

VLOEREN: SLAAPKAMER, WOONKAMER &
TRAPPENHAL:
HOUT PLANKEN

VLOEREN: KEUKEN & BADKAMER:
KERAMISCHE TEGELS OP VEZELPLAAT

ADRES: VISITATIE STRAAT 430 3040 GENT		
KAD.: 18 ^e AFD., SECTIE B NR. 343/R13/P0001		
PLANTYPE:	TOESTAND:	PLANNR.:
GRONDPLAN NIV. 1	BESTAND	BA. 23
		SCHAAL 1/50