


VOLLEDIGE VERDIEPING HOORT BIJ ENTITEIT/COMPARTIMENT 3

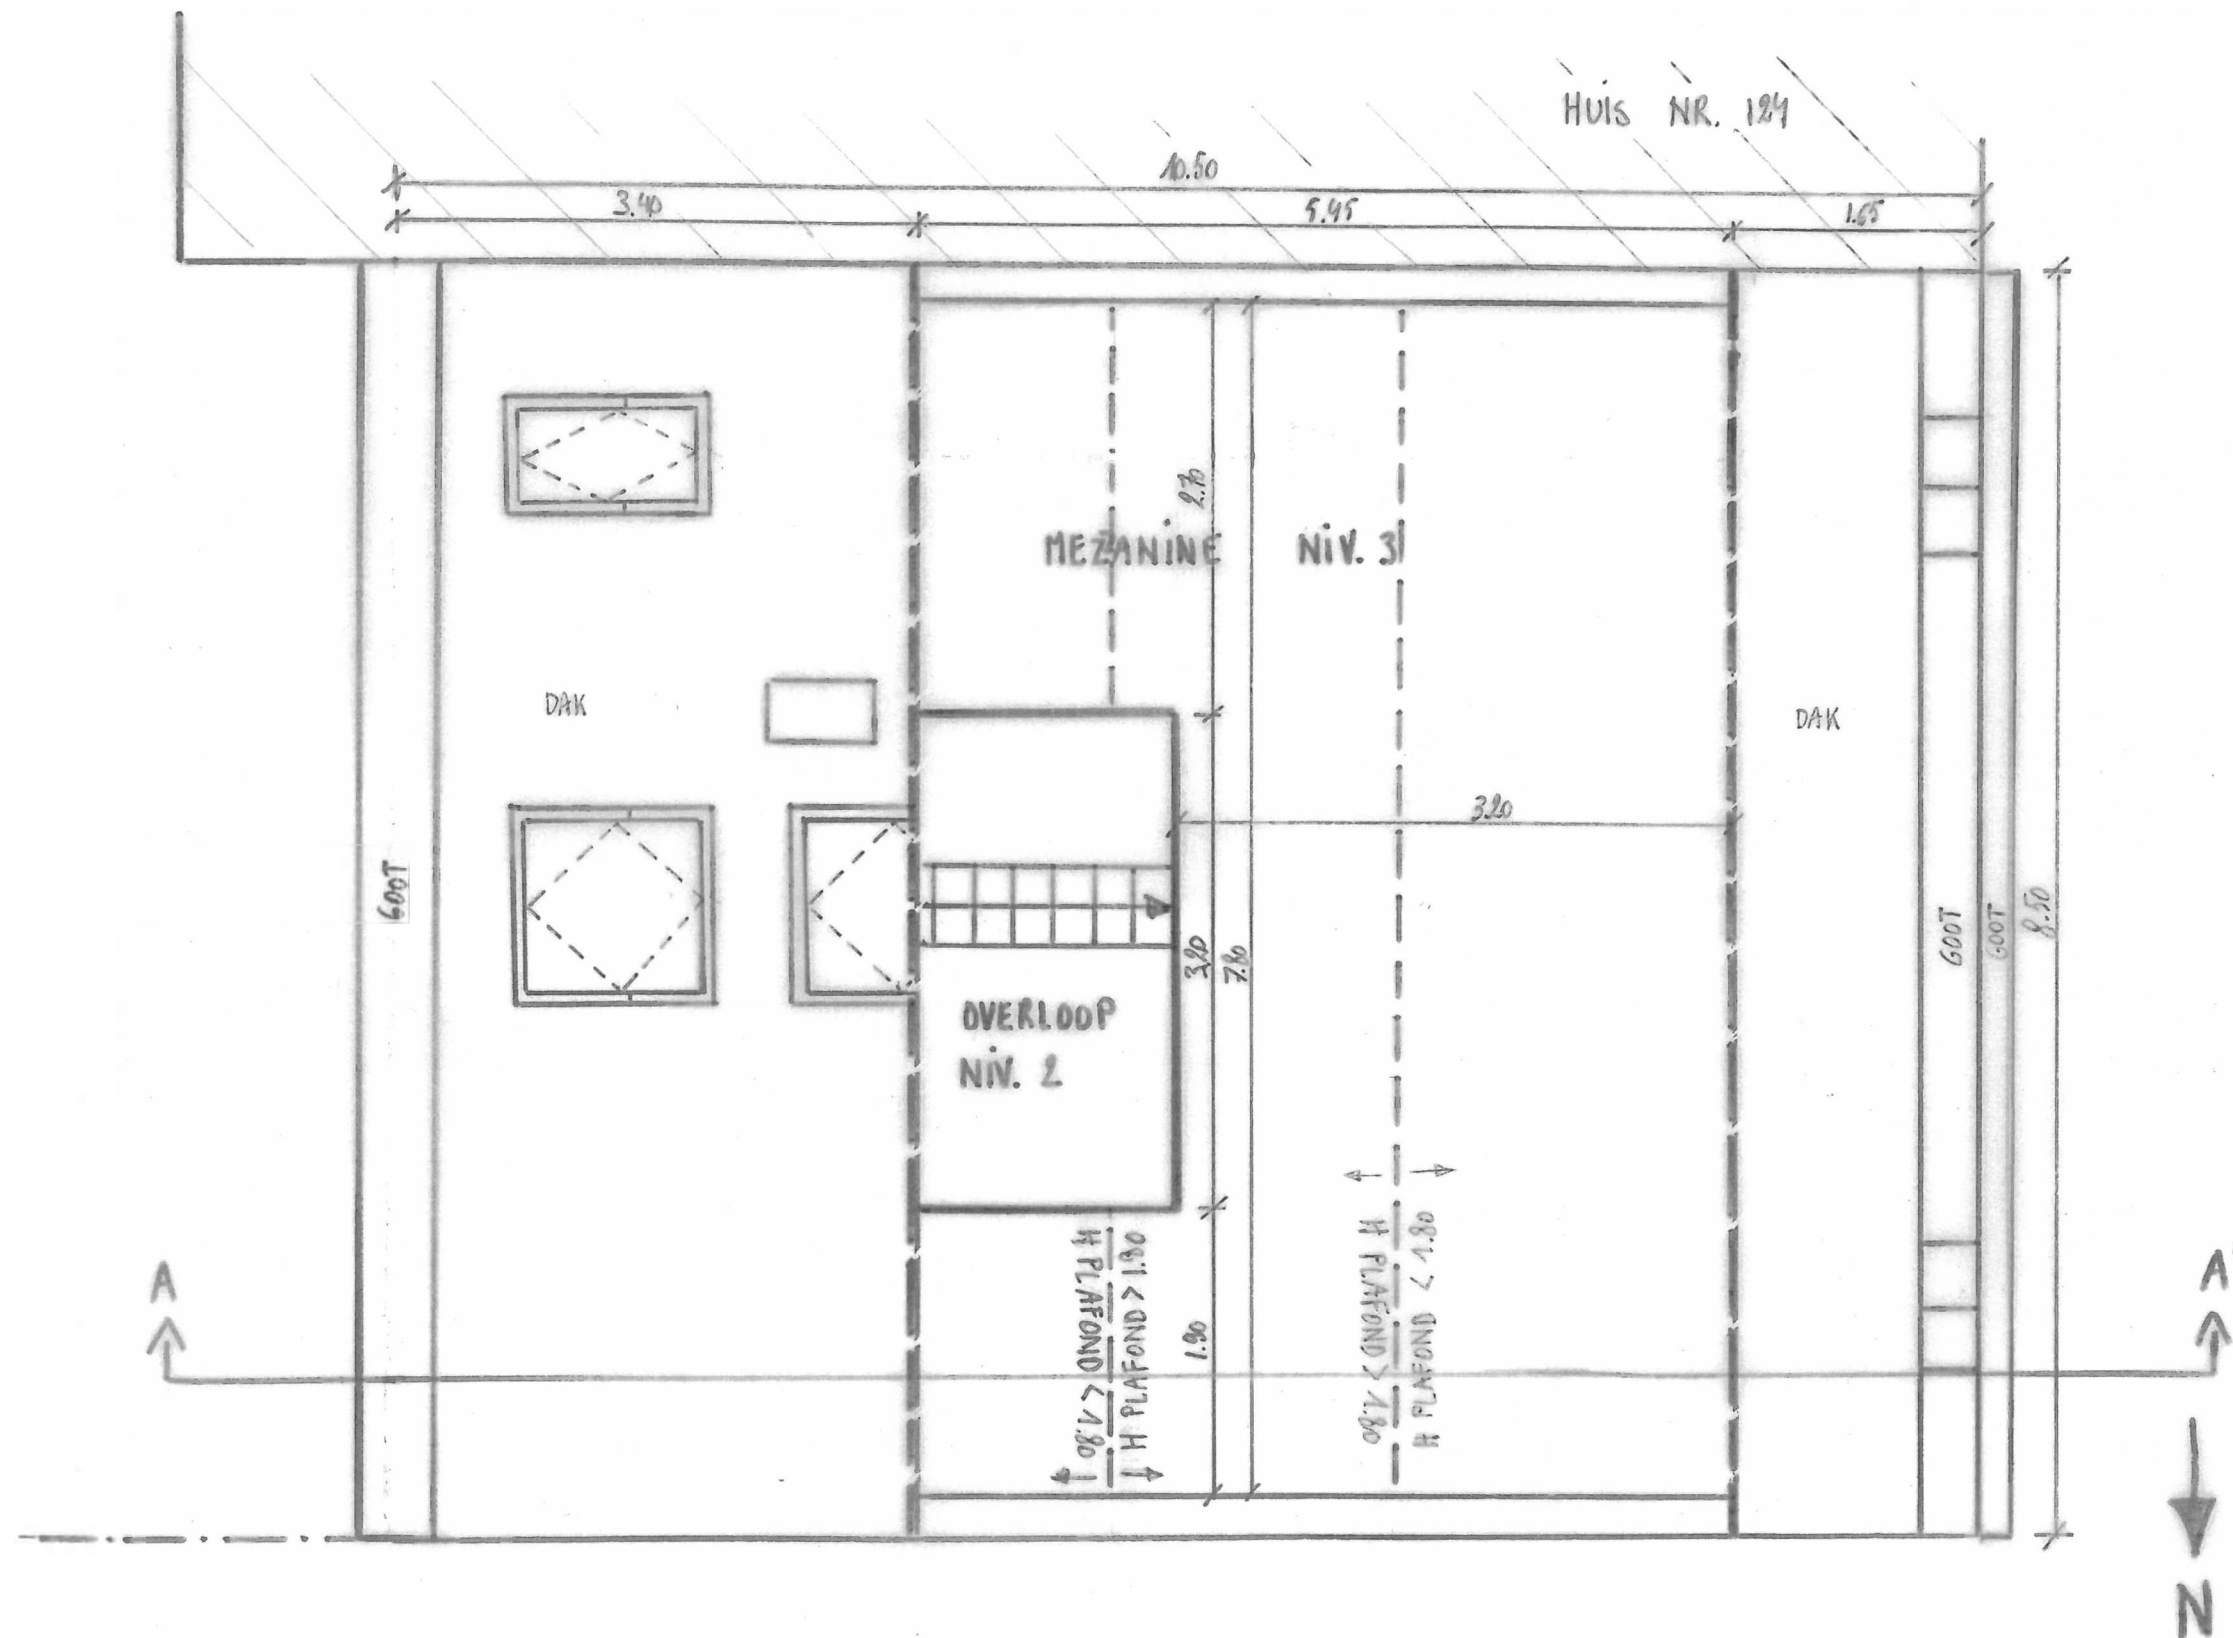

ALLE VERTICALEMUREN : BAKSTEEN
ALLE SCHUINE WANDEN : GYPROC

DAKCONSTRUCTIE : HOUTEN ROOSTERIN
ISOLATIE
DAK PAN

ADRES: VISITATIESTRAAT 130 9040 GENT KAD.: 18 ^e AFD., SECTIE B NR. 343/R/3/P0001		
PLANTYPE:	TOESTAND:	PLANNR.:
GRONDPLAN NIV. 3	NIEUW	BA_34
		SCHAAL 1/50