


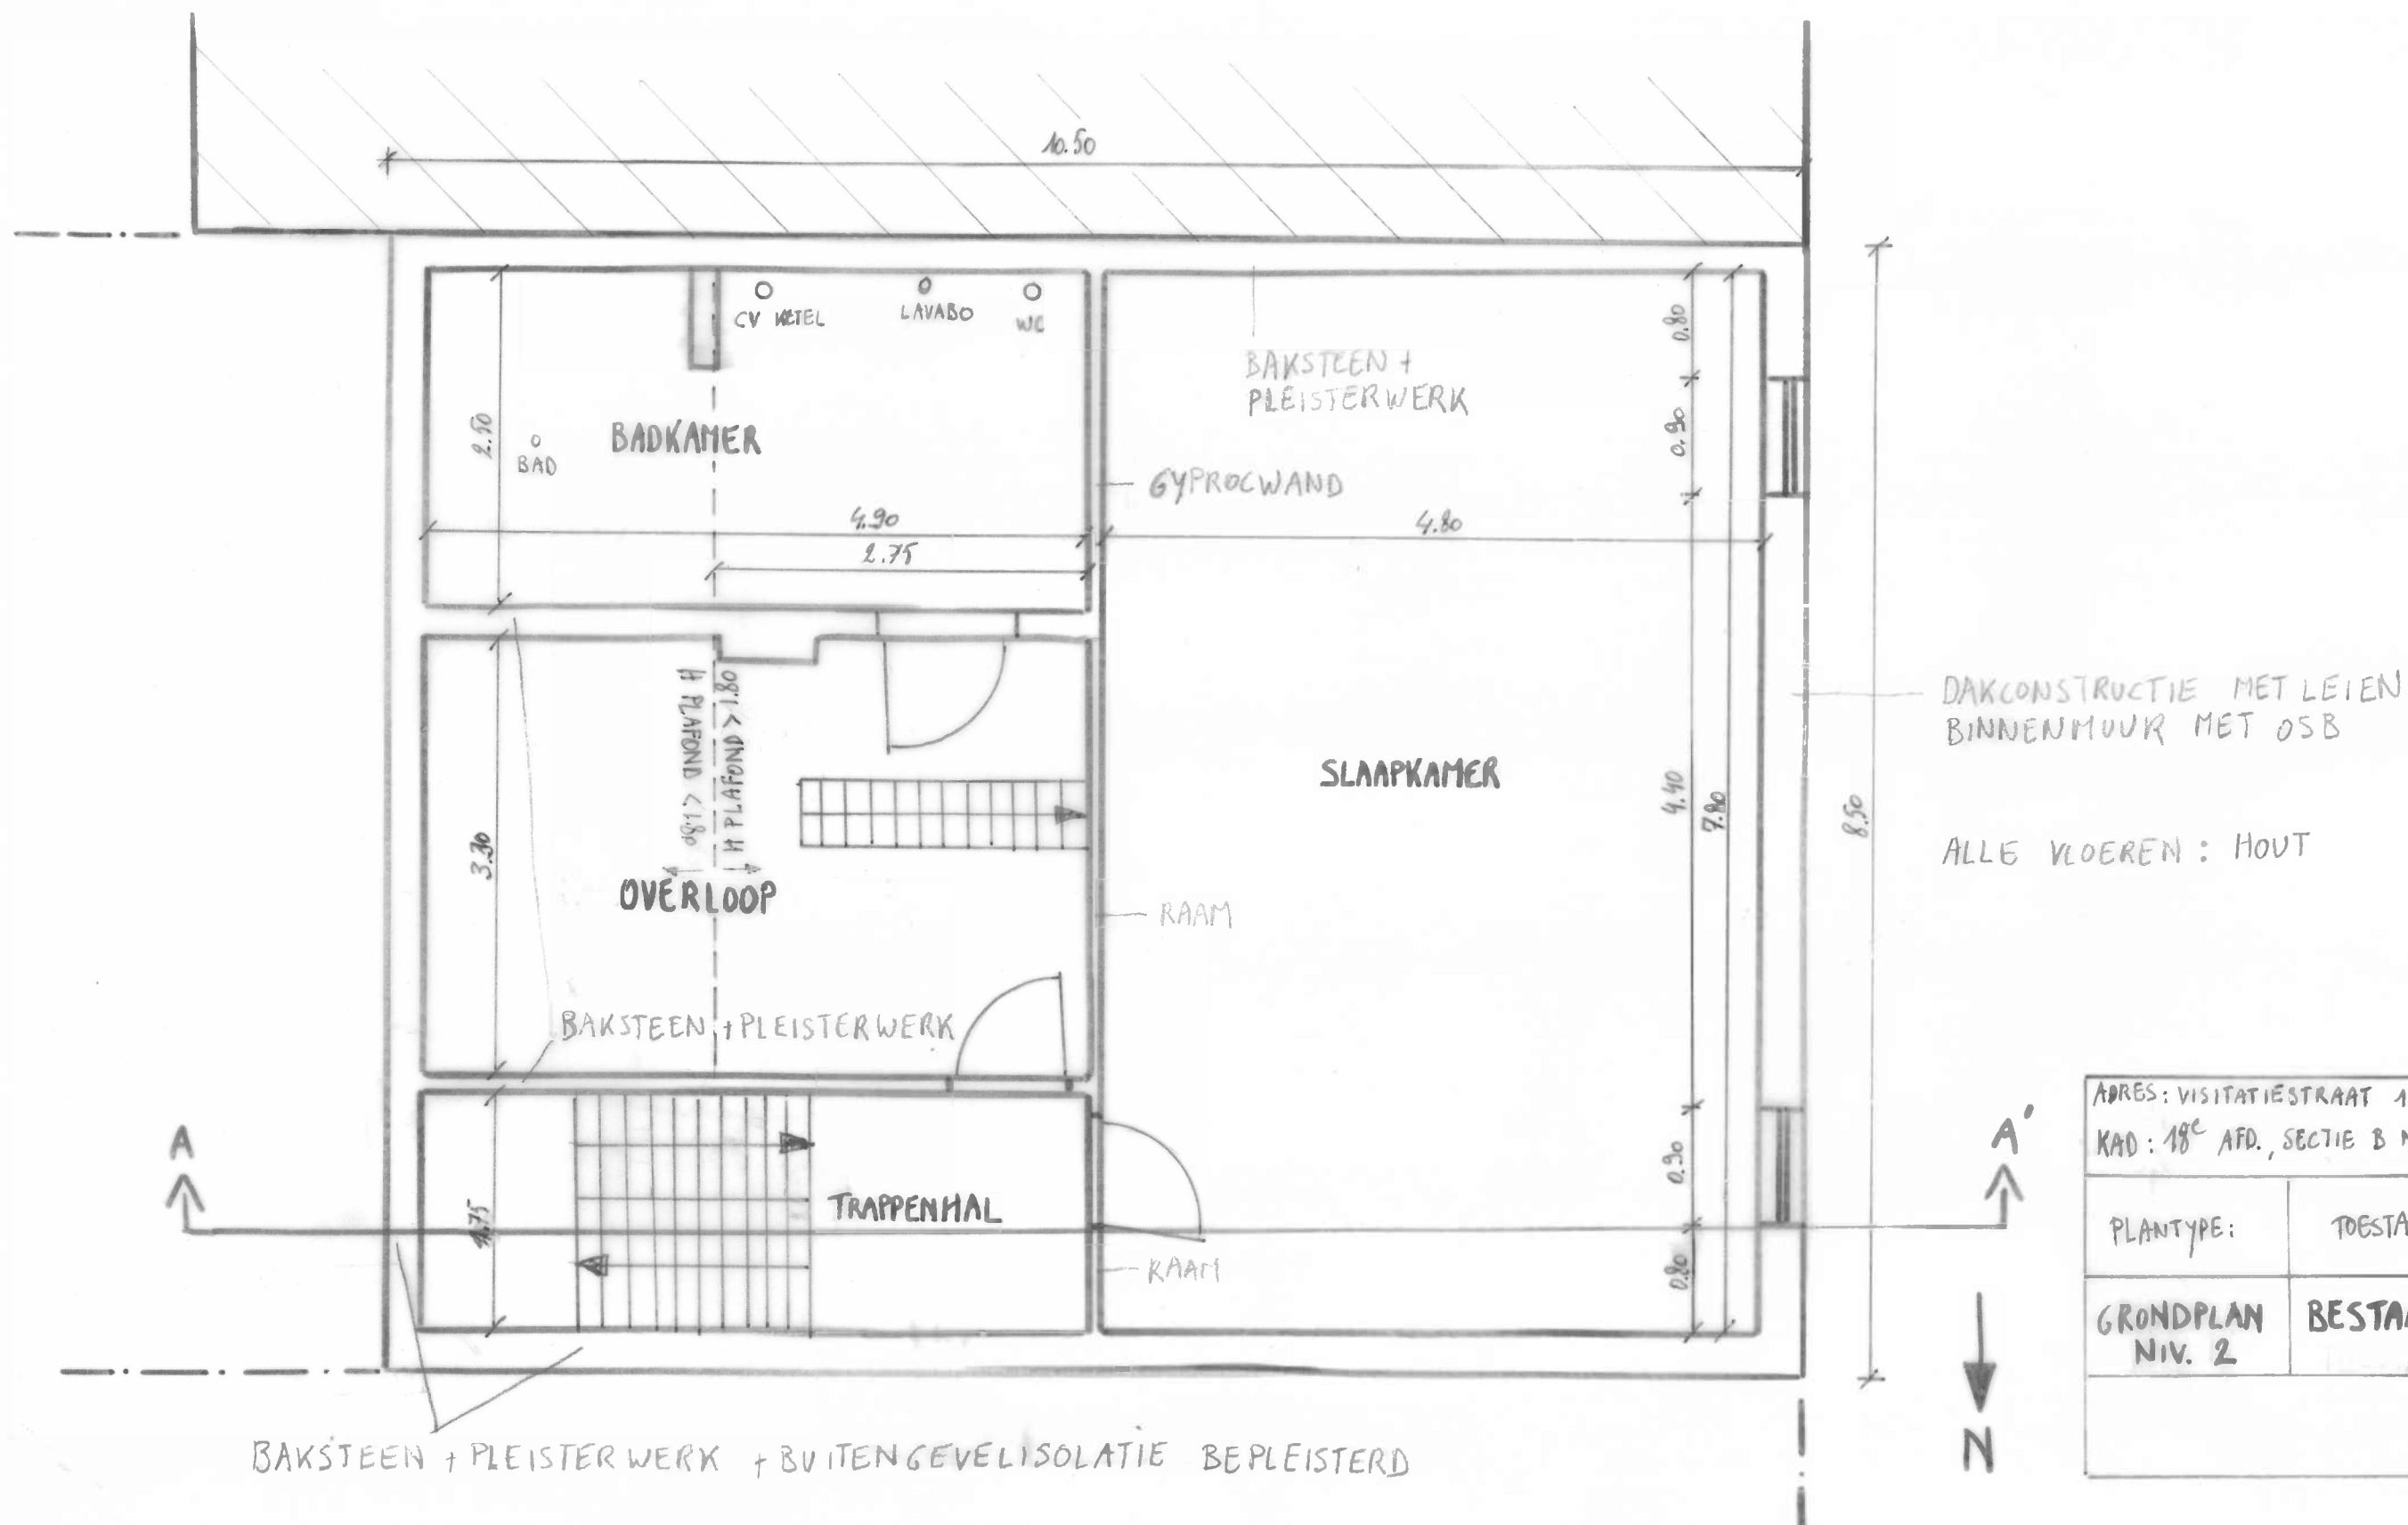

ADRES: VISITATIESTRAAT 130 9040 GENT		
KAD: 18 ^e AFD., SECTIE B NR. 343/R/3/P0001		
PLANTYPE:	TOESTAND	PLANNR.:
GRONDPLAN NIV. 2	BESTAAND	BA_31
		SCHAAL 1/50