


VOLLEDIGE VERDIEPING HOORT BIJ ENTITEIT /COMPARTIMENT 3

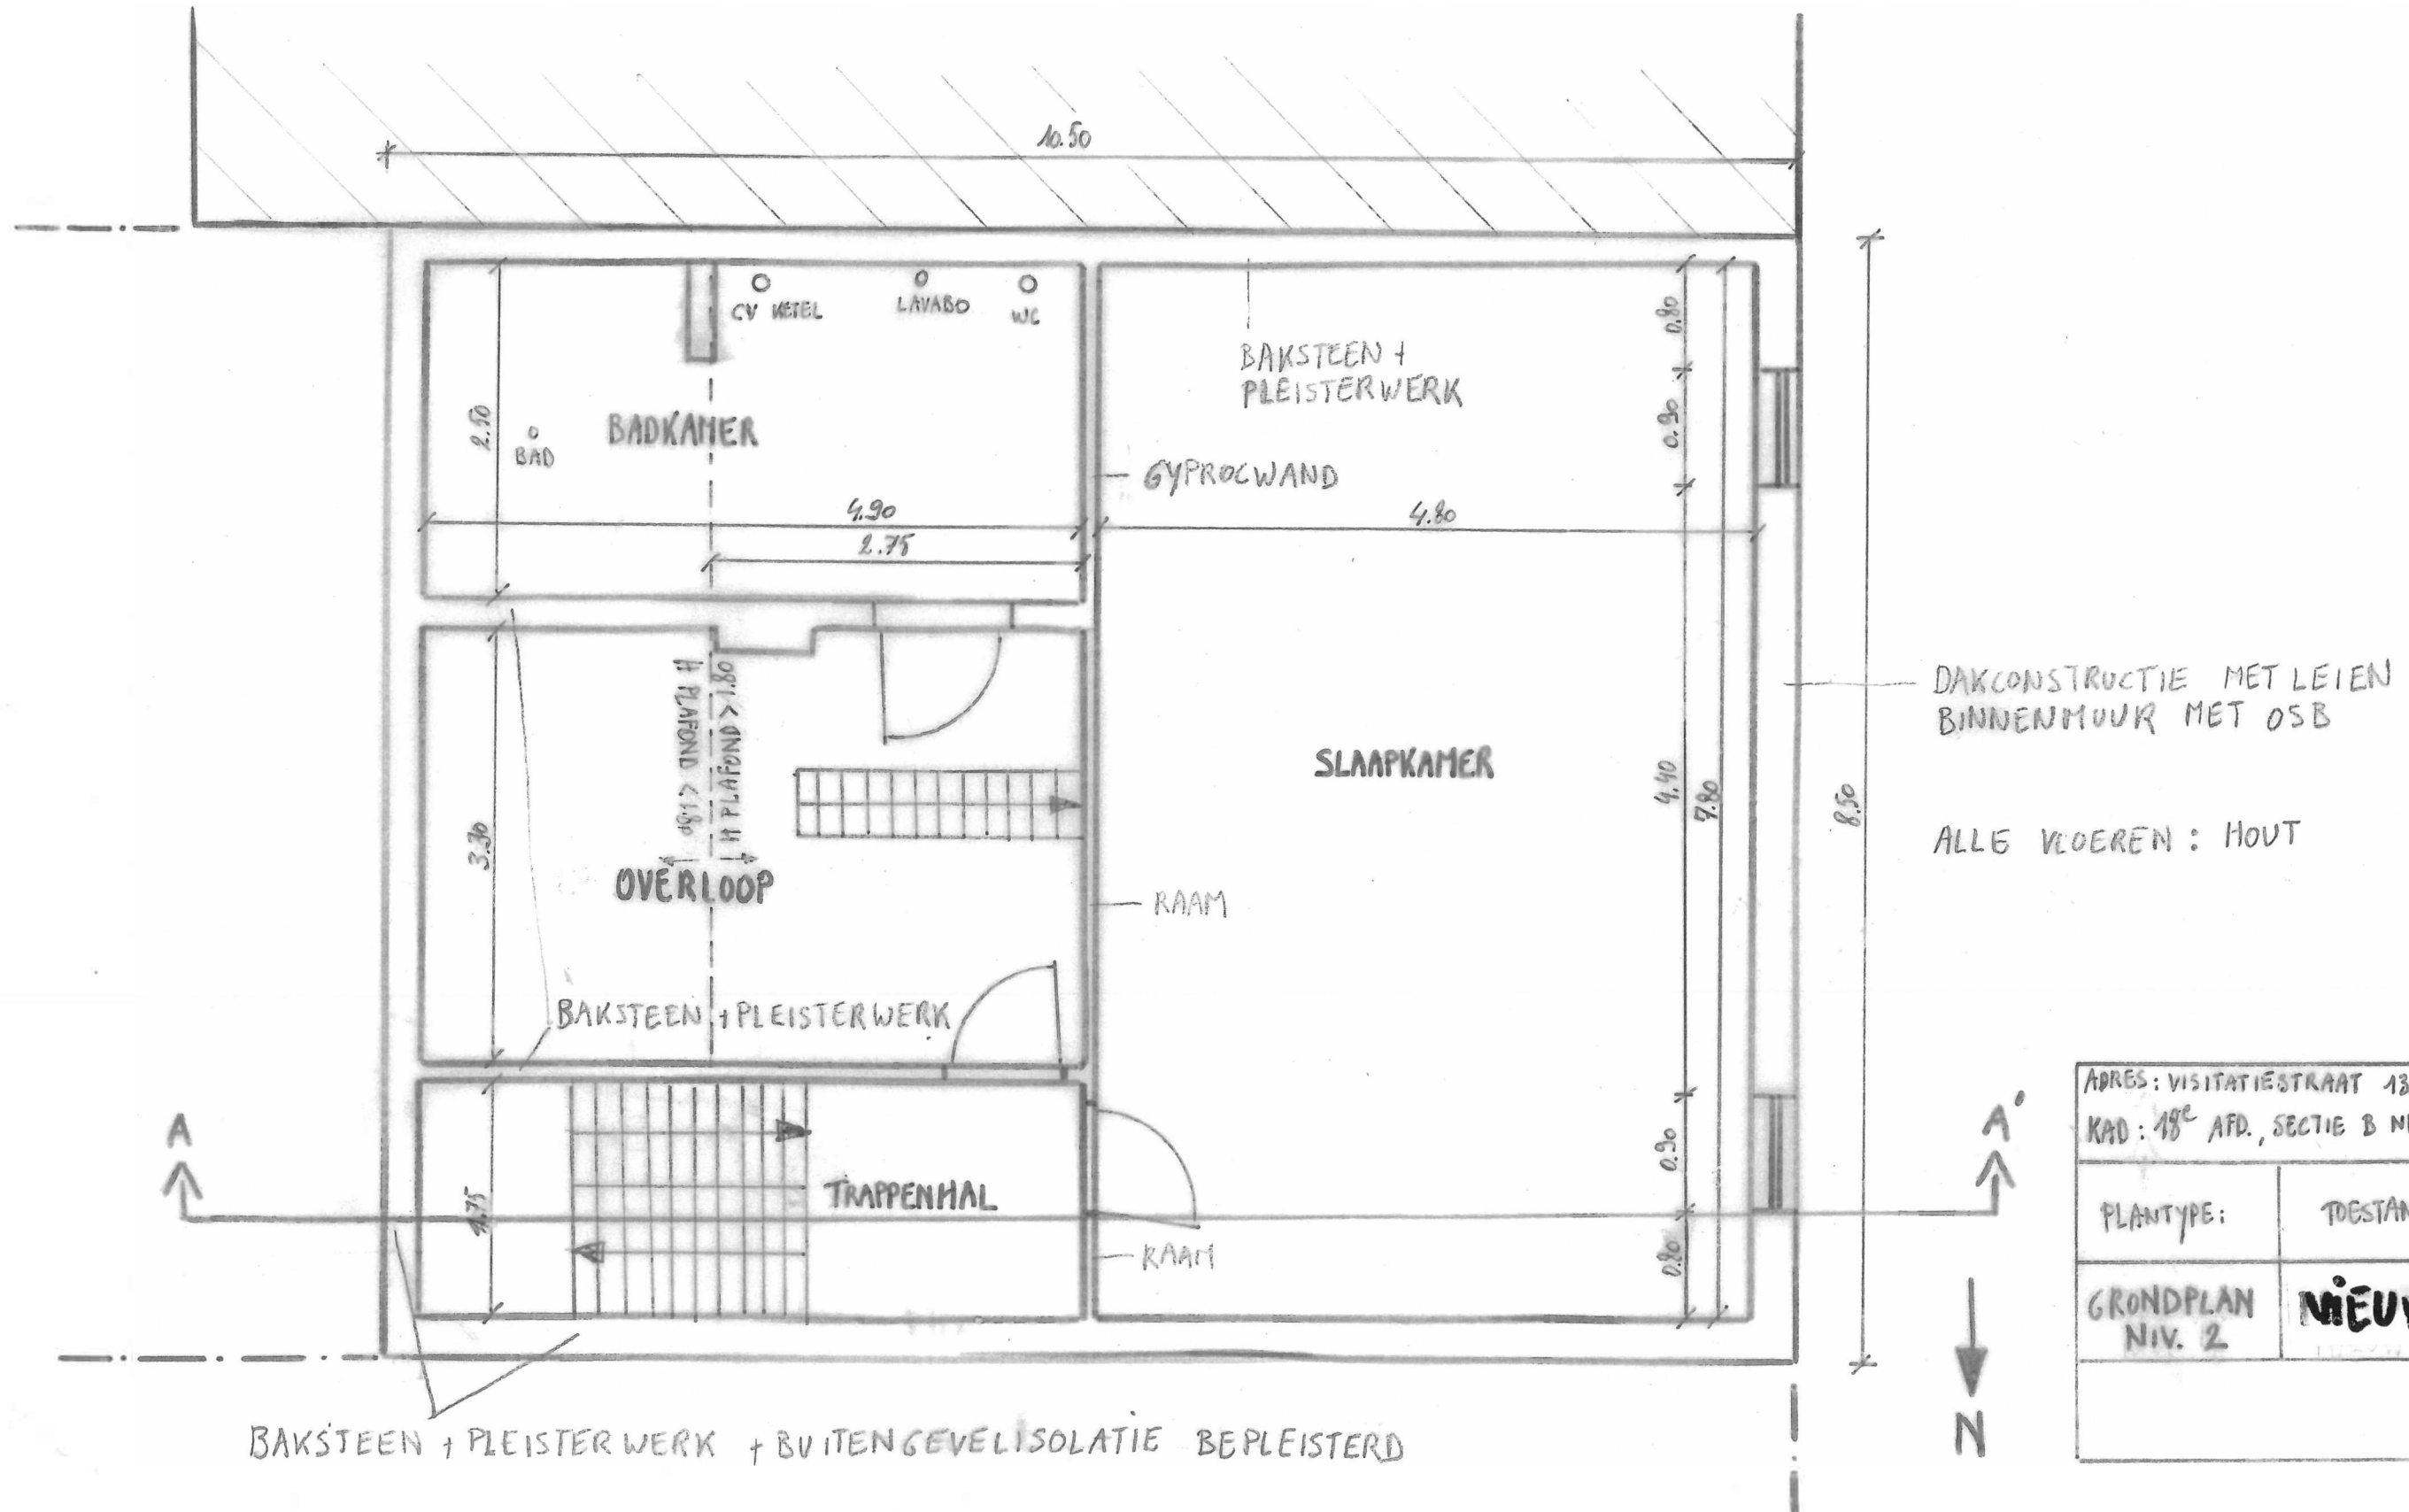

ADRES: VISITATIESTRAAT 130 9040 GENT		
KAD: 19 ^e AFD., SECTIE B NR. 343/R/3/P0001		
PLANTYPE:	TOESTAND	PLANNR.:
GRONDPLAN NIV. 2	NIEUW	BA 32
		SCHAAL 1/50