


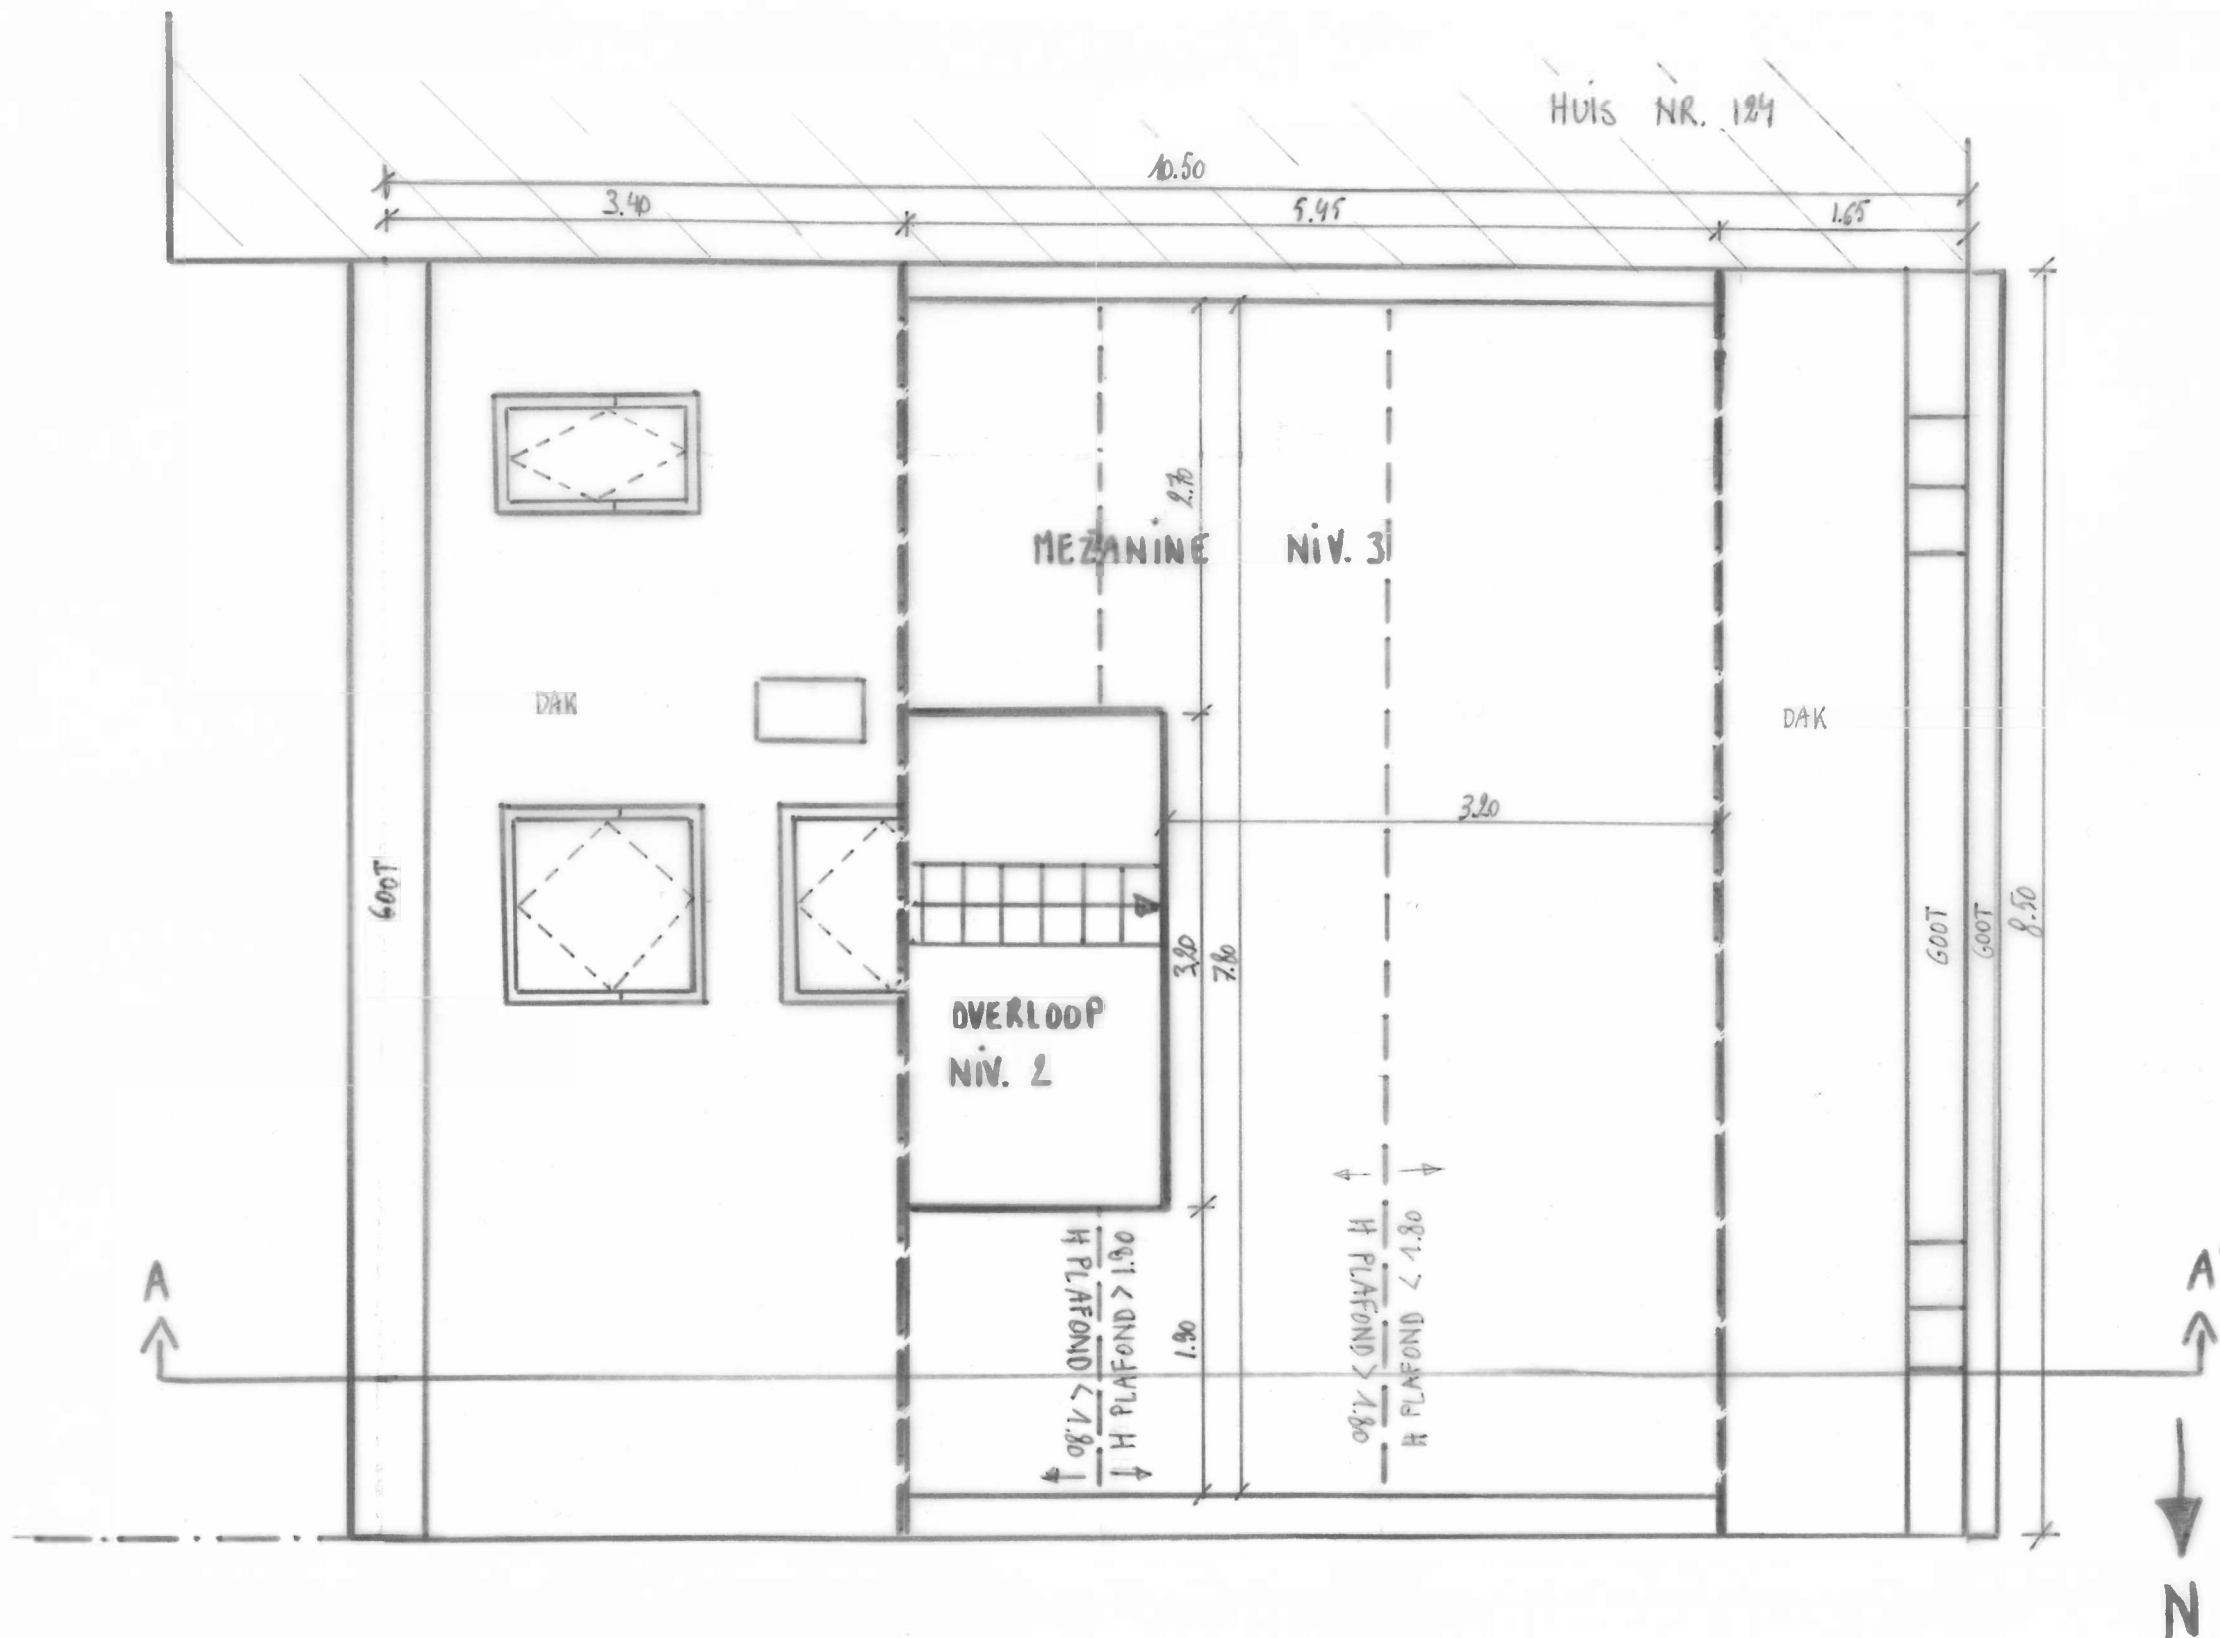

ALLE VERTICALEMUREN : BAKSTEEN
 ALLE SCHUINE WANDEN : GYPROC

DAKCONSTRUCTIE : HOUTEN ROOSTERING
 ISOLATIE
 DAK PAN

ADRES: VISITATIESTRAAT 130 9040 GENT KAD.: 18 ^e AFD., SECTIE B NR. 343/R/3/P0001		
PLANTYPE:	TOESTAND:	PLANNR.:
GRONDPLAN NIV. 3	BESTAAND	BA. 33
		SCHAAL 1/50